


DETT. 1 - NUOVA RECINZIONE
scale 1:20

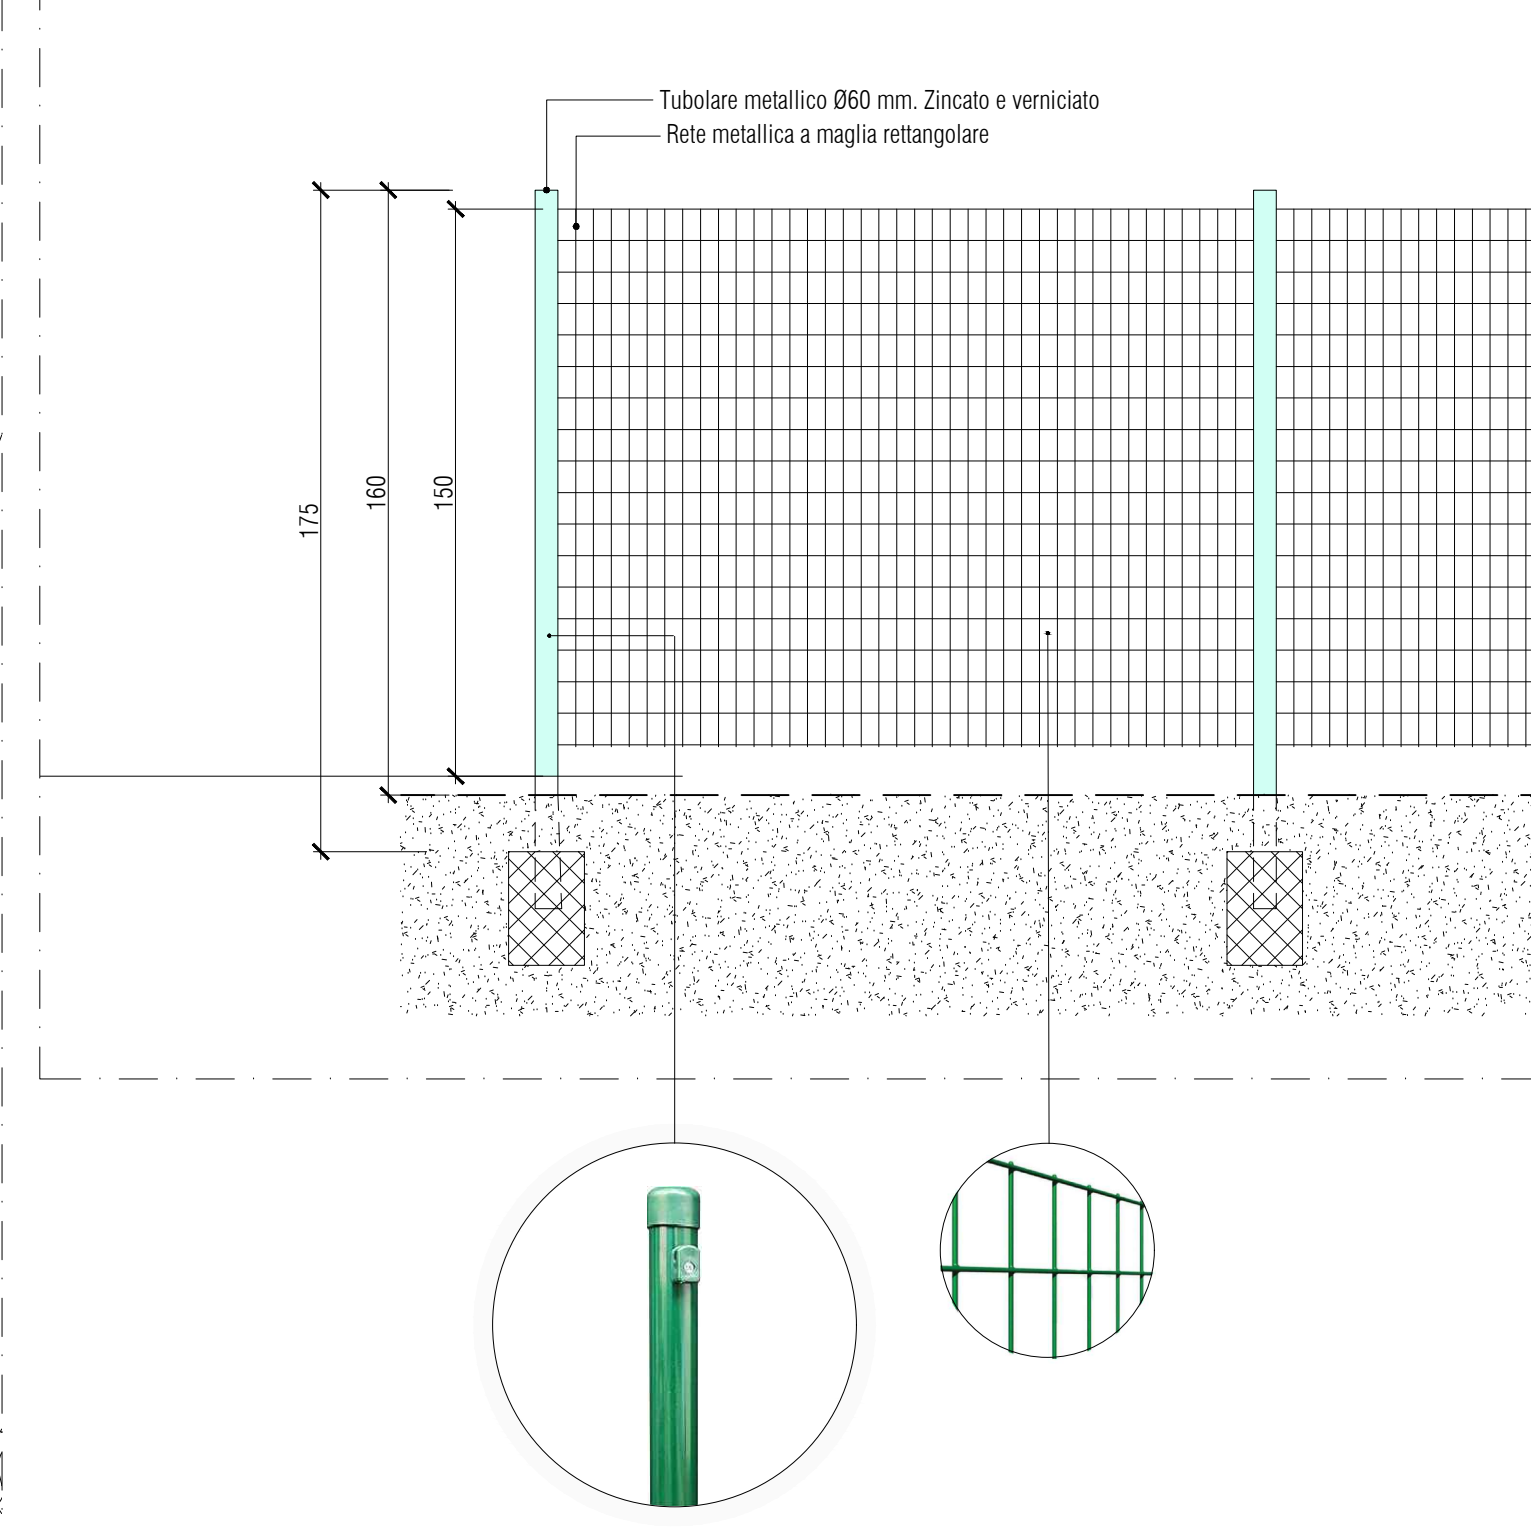

ENRICO DUSI STUDIO

S.POLO 3083, 30125 VENEZIA
T. 041.8227566 mail@enricodusi.com
P.IVA 0429158079
www.enricodusi.com

Committente
COMUNE DI REGGIO EMILIA
CUP: J89J21010740001 CIG: B48E51E5C2
COD. PROGETTO B_48401

R.U.P.
arch. Elena Melloni
Servizio Qualità e Sostenibilità della Città Pubblica

Progetto di fattibilità tecnica ed economica



INTERVENTO DI REALIZZAZIONE DI UN'AULA BIOCLIMATICA NEL GIARDINO DELLA SCUOLA INFANZIA DIANA ALL'INTERNO DEL PROGRAMMA SPERIMENTALE DI INTERVENTI PER L'ADATTAMENTO AI CAMBIAMENTI CLIMATICI IN AMBITO URBANO

Località
REGGIO EMILIA

Progettista
arch. Enrico Dusi

Agronoma
dot.ssa Marcella Minelli

Oggetto Elaborato n.
PLANIMETRIA GENERALE A.03.00
STATO DI PROGETTO

Progetto n. Data Revisione Disegnato Approvato
22005-02 10.03.25 r00 FN ED

Nome file
22005-02_A.03.00_r00_TAV Planimetria SDP.pdf