
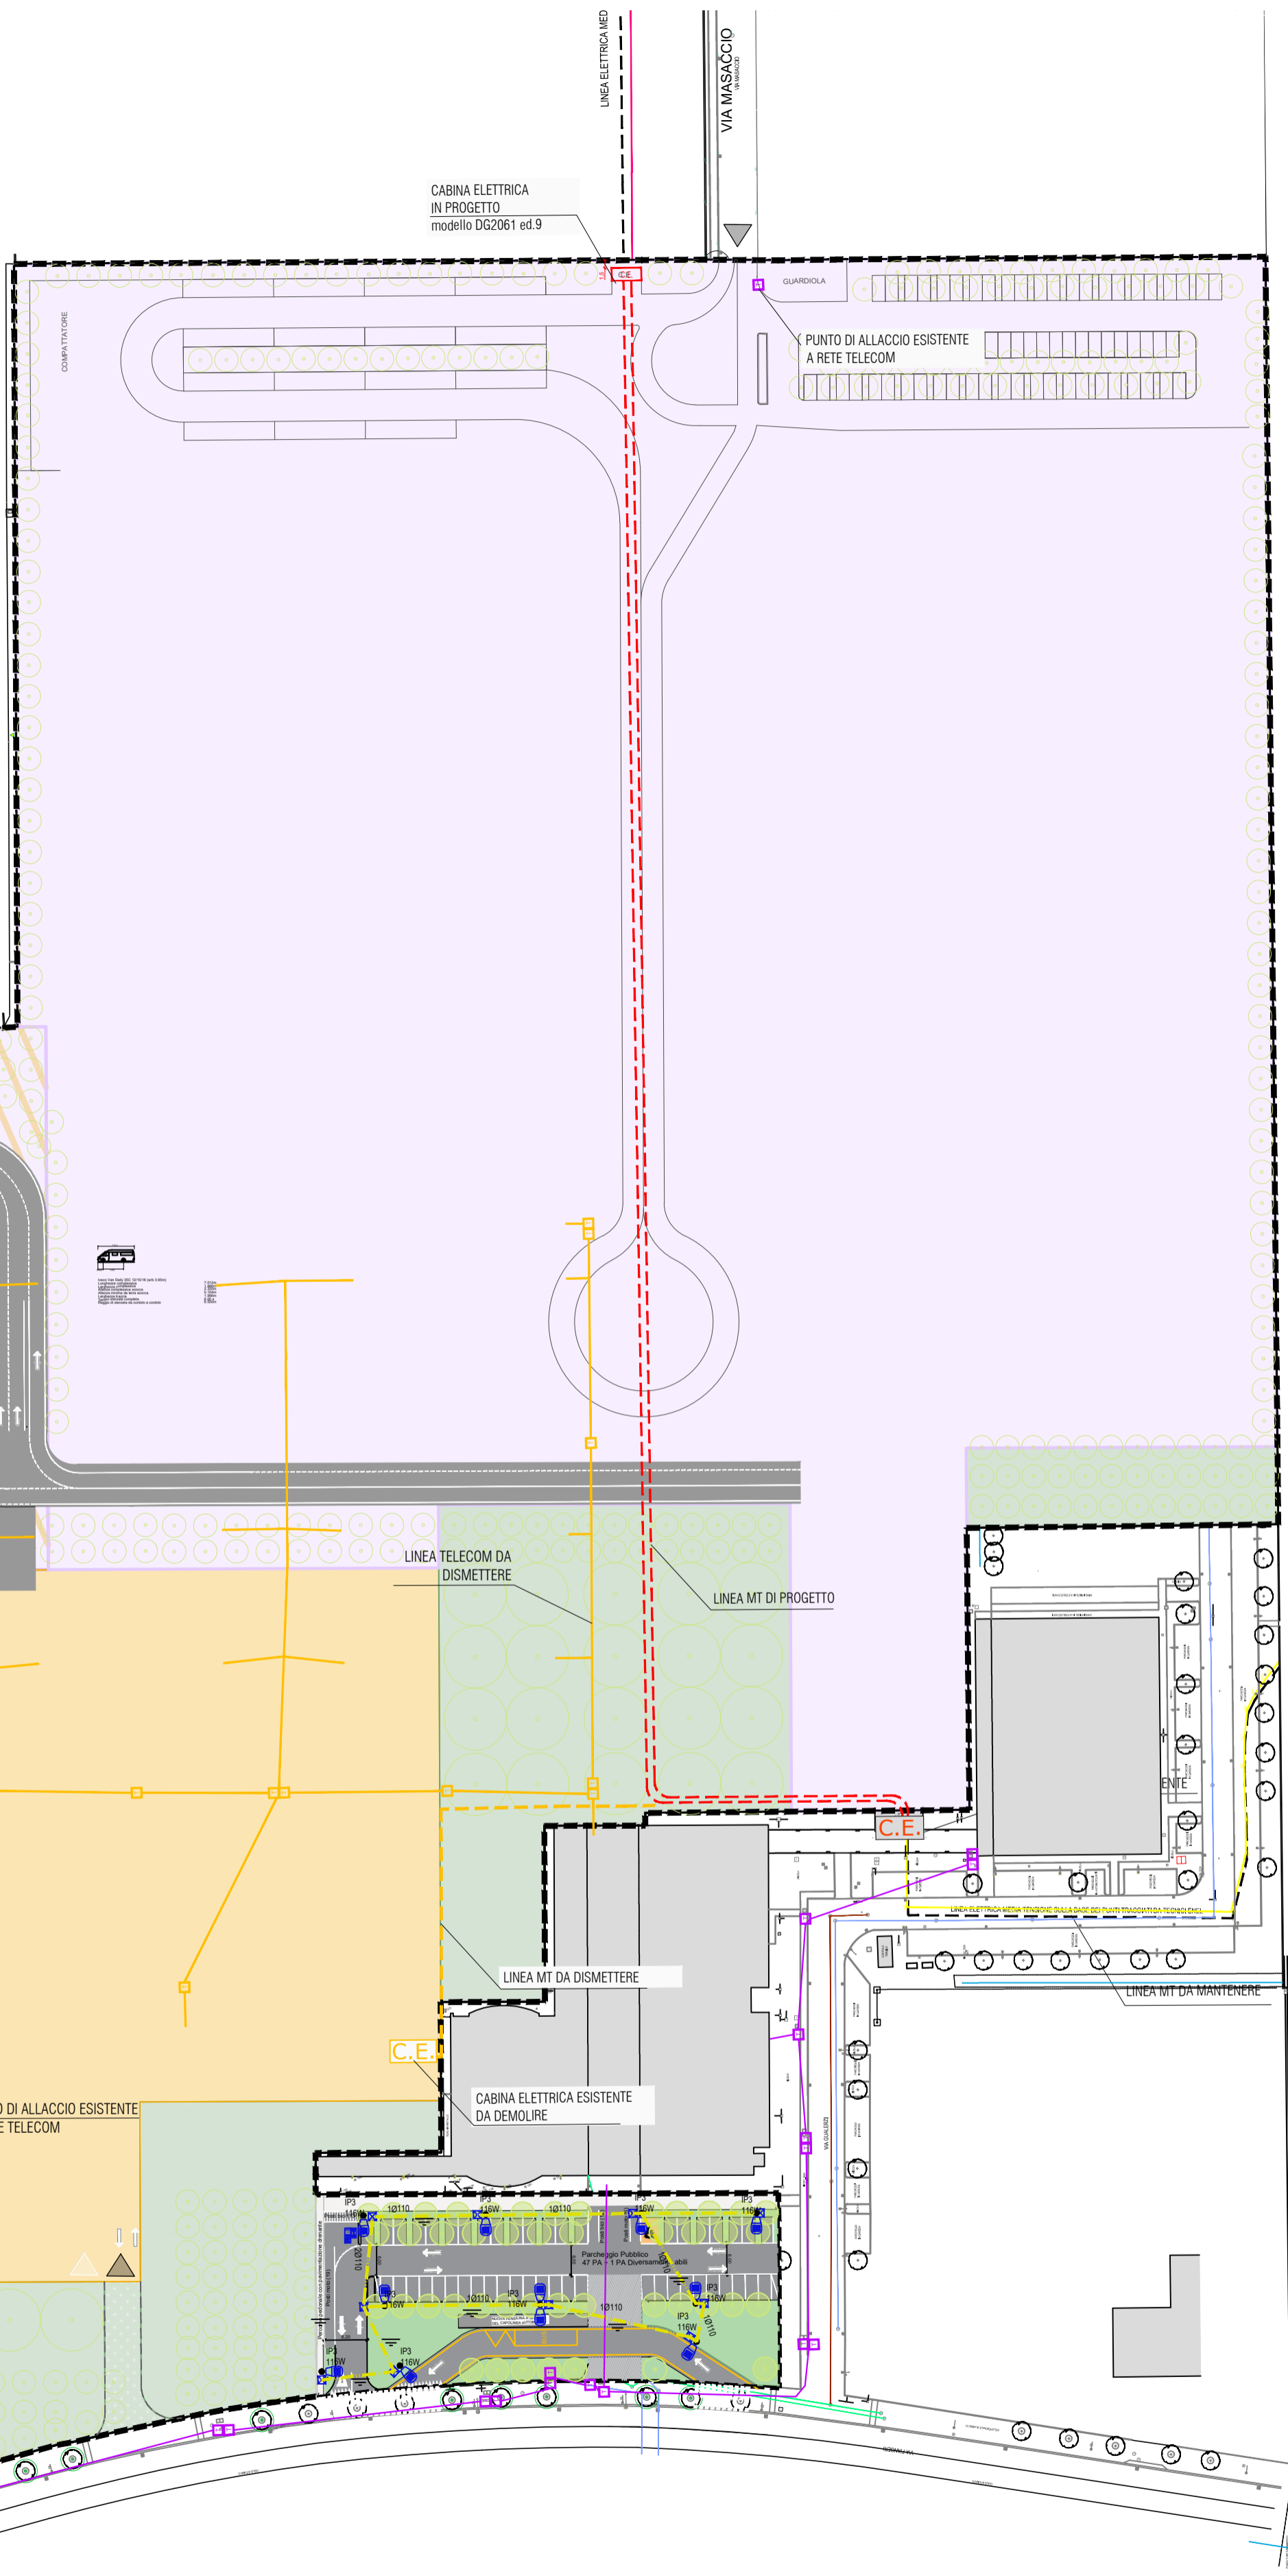


**INGRANDIMENTO NUOVA CABINA ENEL VIA A. MORO**


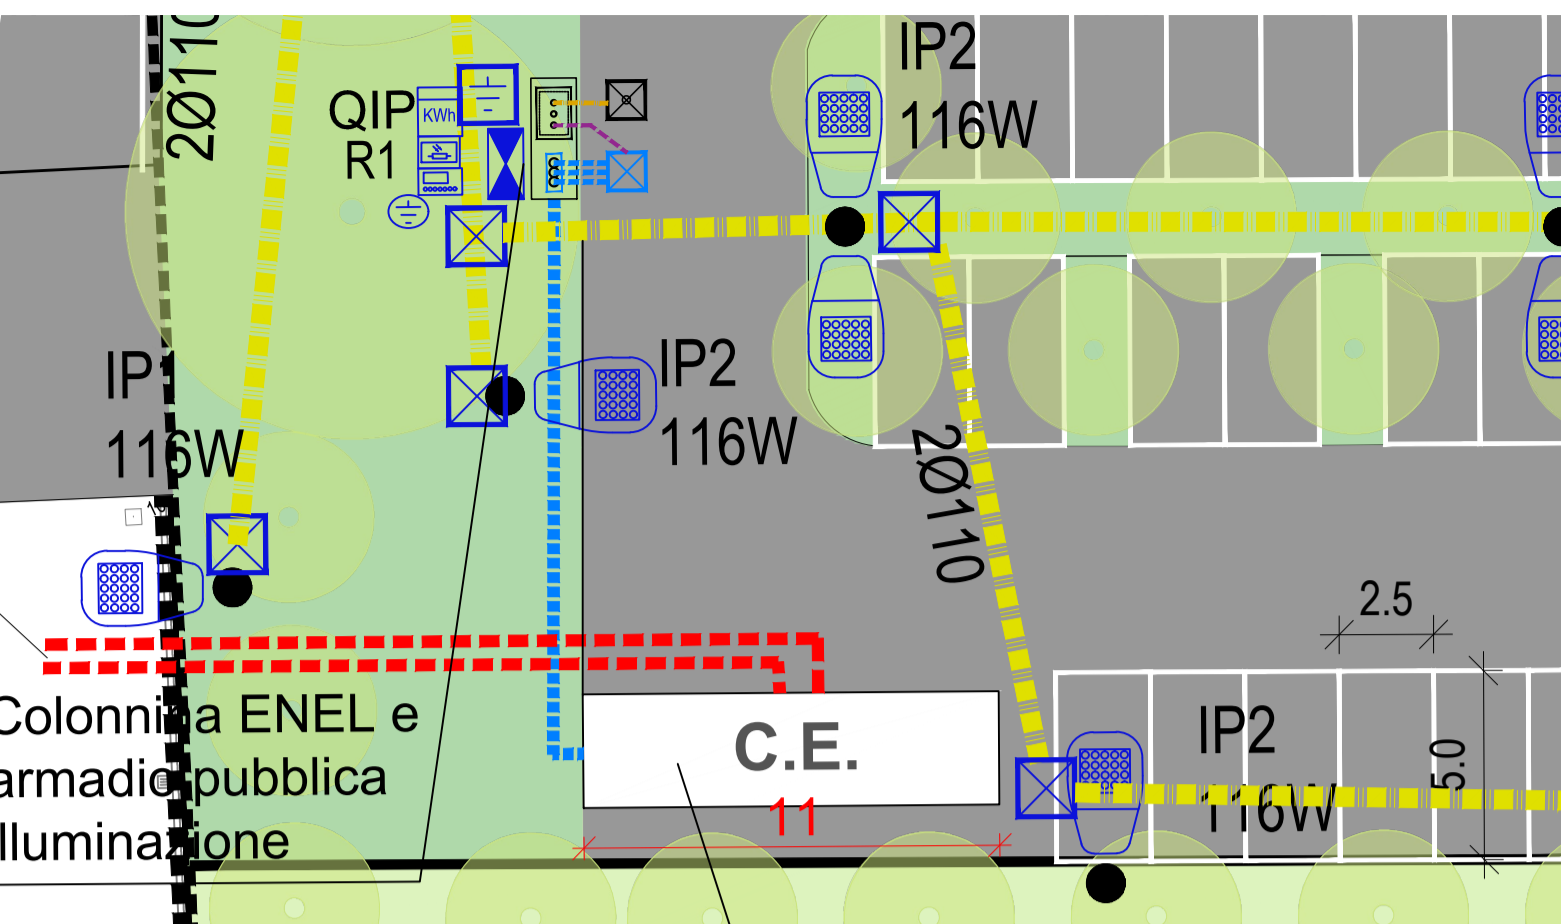


**LEGENDA SIMBOLI - IMP. NUOVA INSTALLAZIONE**

	CONTATORE ENEL		CENTRALINA IRRIGAZIONE
	QUADRO ELETTRICO		COLONNINA PER RICARICA VEICOLI ELETTRICI
	POZZETTO ISPEZIONABILE		ELETTROPOMPA
	APPARECCHIO ILLUMINANTE INSTALLATO SU PALO Ht=9m (testapalo) SORGENTE LUMINOSA LED AVENTE POTENZA 116W ottica 3SH classe II conforme al DGR n.1732 del 12/11/2015 (Regione Emilia Romagna)		PULSANTE SGANCIO EMERGENZA SOTTOVETRO CON LAMPADA PROTETTO
	n.2 APPARECCHI ILLUMINANTI INSTALLATI SU PALO Ht=9m (testapalo) SORGENTE LUMINOSA LED AVENTE POTENZA 116W ottica 3SH classe II conforme al DGR n.1732 del 12/11/2015 (Regione Emilia Romagna)		COLLETTORE DI TERRA (barra in rame preforata / idonea morsettiere di terra)
	APPARECCHIO ILLUMINANTE INSTALLATO SU PALO Ht=4,7m (testapalo) SORGENTE LUMINOSA LED AVENTE POTENZA 36W classe II conforme al DGR n.1732 del 12/11/2015 (Regione Emilia Romagna)		DISPENSORE DI TERRA VERTICALE IN ACCIAIO ZINCATO DI TIPO A CROCE COMPLETO DI POZZETTO ISPEZIONABILE
	INTERRUTTORE CREPUSCOLARE		CONDUTTORE EQUIPOTENZIALE SUPPLEMENTARE / PRINCIPALE MASSE / MASSE ESTRANEE
	TUBO IN PVC CORRUGATO PER POSA INTERRATA (illuminazione pubblica)		CORDA IN RAME NUDA AVENTE SEZIONE 35mmq (dispensore orizzontale)

**LEGENDA SIMBOLI**

	CABINA ENEL IN PROGETTO
	TUBO IN PVC CORRUGATO PER POSA INTERRATA (rete MT)
	TUBO IN PVC CORRUGATO PER POSA INTERRATA (rete BT)
	POZZETTO ISPEZIONABILE CARRABILE (rete BT)
	RETE TELECOM ESISTENTE
	POZZETTI TELECOM E FIBRA ESISTENTI

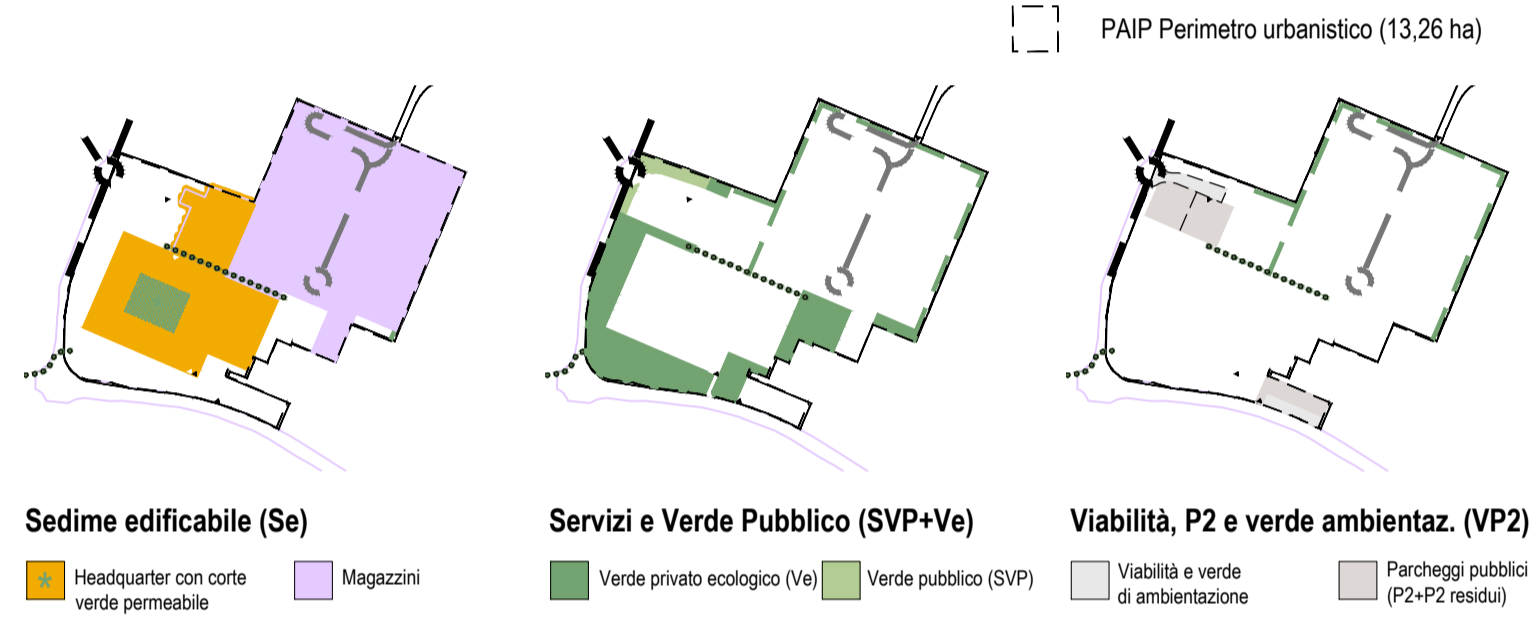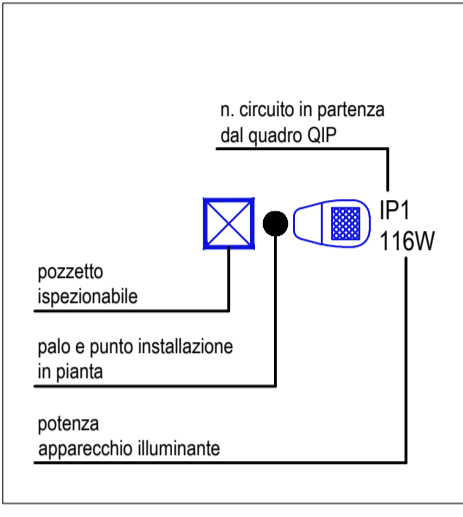

- Amministrazione Comunale**  
Sindaco Marco Massari  
Assessore a Rigenerazione Urbana e Sviluppo Sostenibile Carlo Pasini  
Responsabile Unico del Procedimento Urbanistico Dirigente del Servizio Pianificazione Urbanistica ed Edilizia Privata Elisa Iori
- Gruppo di Progettazione Servizio Pianificazione Urbanistica ed Edilizia Privata**  
Matilde Bianchi con Andrea Anceschi, Giovanna Vellani
- Soggetto attuatore**  
MaxMara Fashion Group  
Direttore Generale Michele Usuardi
- Progettazione urbanistica e coordinamento generale**  
Assetto urbano e paesaggio FOA Studio Architetti Associati Elena Stella Ottavia Rusconi con Jacopo Ascari, Marcello Solanti

- Gruppo di Progettazione**  
Rapporto Ambientale VAS e Impatto acustico Alfa Solution Spa Matteo Cantagalli, Luigi Settembrini Gabriella Alfano, Lorenzo Cervi (TCAA)  
Valutazione trasportistica Polinomia Srl Stefano Battaio, Bianca Bozzi  
Progettazione reti tecnologiche e infrastrutturali Studio Guidetti Serri Lorenzo Serri con Davide Bica, Francesco Ferraro  
Rilievo e assetto catastale SGT Associati Silvia Piccinini  
Indagini ambientali, geotecniche, microzonazione sismica Geolog Studio Geologi Associati Massimo Casali, Mario Mambriani Gianvito Maria Cassinadri  
Indagine archeologica Archeosistemi Piera Terenzi