STATO DI FATTO - VIA FILANGIERI

Foto 1 - Corpo Illuminante VIA FILANGIERI - tratto 1

Foto 2 - Corpo Illuminante VIA FILANGIERI - tratto 2

STATO DI PROGETTO - VIA FILANGIERI

Foto 1 - Corpo Illuminante COMPASS VIA FILANGIERI - tratto 1

Foto 2 - Corpo Illuminante COMPASS VIA FILANGIERI - tratto 2

Stato di Progetto - Disposizione ...

Scala 1:1.500

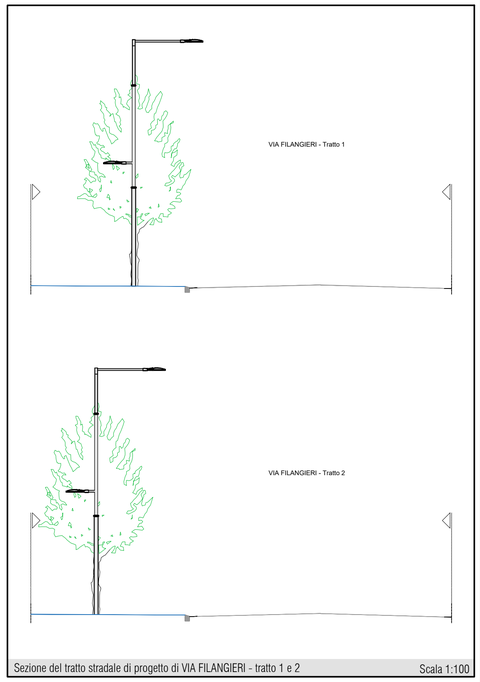

Sezione del tratto stradale di progetto di VIA FILANGIERI - tratto 1 e 2

Scala 1:100

INQUADRAMENTO TERRITORIALE

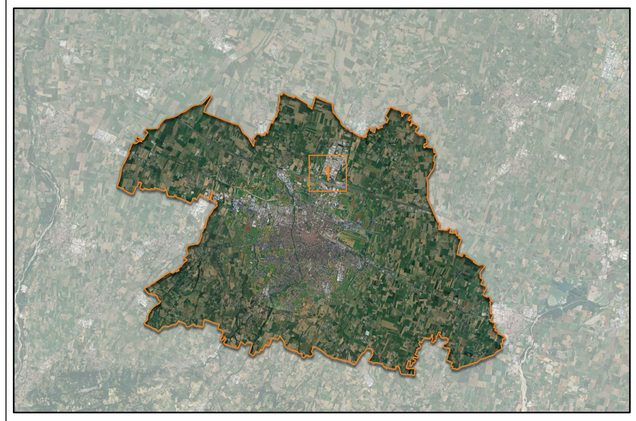

CHIAVE DI LETTURA CORPI ILLUMINANTI

xxxx – Progressivo Corpo illuminante

LEGENDA

Faro Incassato Esistente		Globo Esistente	
Lampione Semplice Sbraccio Corto Esistente		Lampione Semplice Sbraccio Lungo Esistente	
Lampione Doppio Esistente		Pozzetto Elettrico Esistente	
Corpo illuminante modello COMPASS ditta AEC ILLUMINAZIONE (o equivalente): Codice: COMPASS 1 2Z8 STU-W 3.50-3M / 75,5 W - RAL9010			n. 010
Corpo illuminante modello COMPASS ditta AEC ILLUMINAZIONE (o equivalente): Codice: COMPASS 1 2Z8 STU-W 3.15-2M / 16,0 W - RAL9010			n. 010
Corpo illuminante modello COMPASS ditta AEC ILLUMINAZIONE (o equivalente): Codice: COMPASS 1 2Z8 STU-W 3.45-4M / 90,0 W - RAL9010			n. 017
Corpo illuminante modello COMPASS ditta AEC ILLUMINAZIONE (o equivalente): Codice: COMPASS 1 2Z8 S03 3.15-1M / 8,5 W - RAL9010			n. 014
Palo di 7,7m tipo EC + mensola di 1,5m tipo MK-K ditta AEC ILLUMINAZIONE (o equivalente) - RAL9010			n. 027
Mensola di 0,2m con flangia tipo MK-K ditta AEC ILLUMINAZIONE (o equivalente) - RAL9010			n. 024
Pozzetto con chiusino in ghisa			n. 002

PIANO ATTUATIVO DI INIZIATIVA PUBBLICA

PAIP_PF.1-2
Polo della Moda

Amministrazione Comunale

Sindaco
Marco Massari

Assessore a Rigenerazione Urbana e Sviluppo Sostenibile
Carlo Pasini

Responsabile Unico del Procedimento Urbanistico Dirigente del Servizio Pianificazione Urbanistica ed Edilizia Privata
Elisa Iori

Gruppo di Progettazione Servizio Pianificazione Urbanistica ed Edilizia Privata
Matilde Bianchi con Andrea Anceschi, Giovanna Vellani

Soggetto attuatore

MaxMara Fashion Group
Direttore Generale
Michele Usuardi

Progettazione urbanistica e coordinamento generale

Assetto urbano e paesaggio
FOA Studio Architetti Associati
Elena Stella Ottavia Rusconi con Jacopo Ascari, Marcello Solanti

Gruppo di Progettazione

Rapporto Ambientale VAS e Impatto acustico
Alfa Solution Spa
Matteo Cantagalli, Luigi Settembrini
Gabriella Alfano, Lorenzo Cervi (TCAA)

Valutazione trasportistica
Polinomia Srl
Stefano Battaiotto, Bianca Bozzi

Progettazione reti tecnologiche e infrastrutturali
Studio Guidetti Serri
Lorenzo Serri con Davide Bica, Francesco Ferraro

Rilievo e assetto catastale
SGT Associati
Silvia Piccinini

Indagini ambientali, geotecniche, microzonizzazione sismica
Geolog Studio Geologi Associati
Massimo Casali, Mario Mambrini
Gianvito Maria Cassinadri

Indagine archeologica
Archeosistemi
Piera Terenzi

adozione

elaborato **25.1**

Opere fuori comparto - Planimetria e particolari costruttivi, illuminazione Via Filangieri

marzo 2025

scala: Varie