SEZIONE DD'

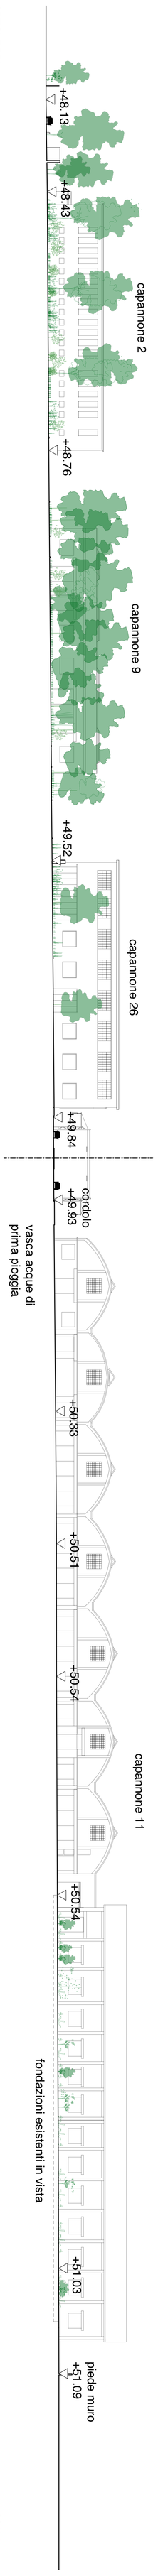


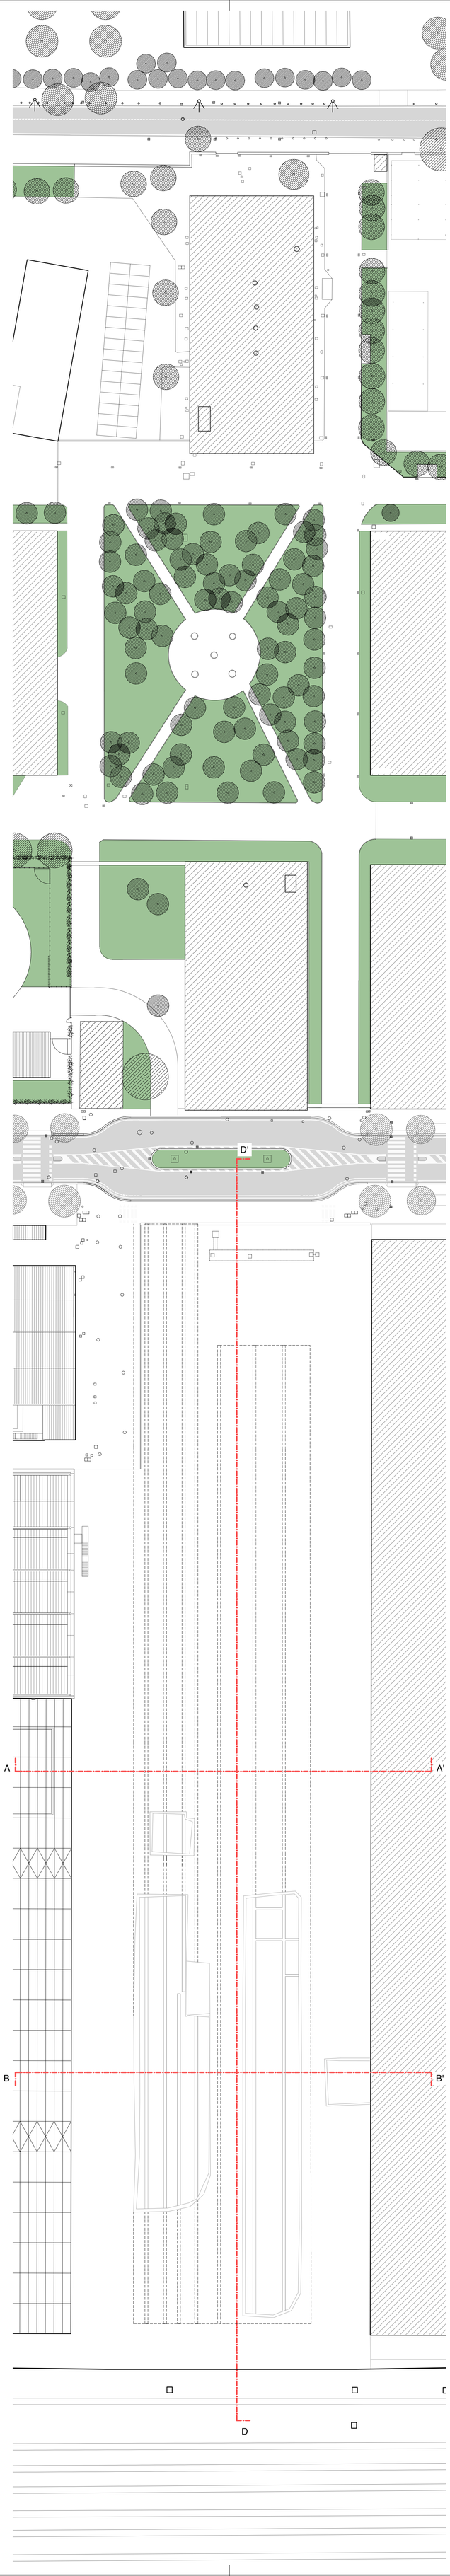


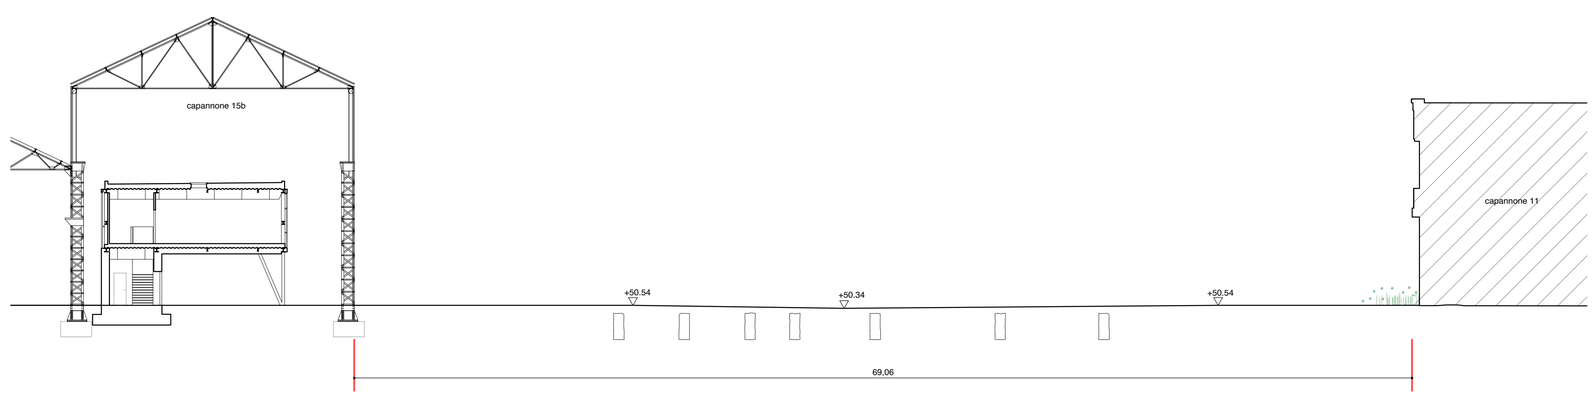


SEZIONE AA'

SCALA 1:200

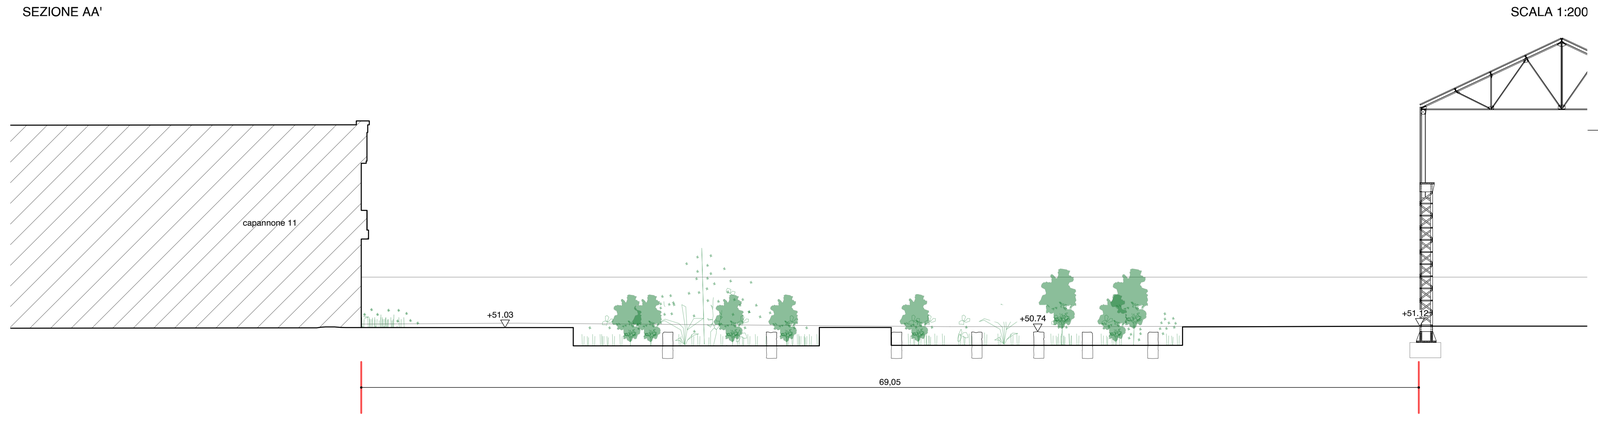


SEZIONE BB' (ribaltata)

SCALA 1:200

Comune di Reggio Emilia

Programma di Rigenerazione Urbana Ex Officine Meccaniche Reggiane - quartiere Santa Croce sviluppo del parco innovazione: potenziamento dalla "citta' pubblica"

# Realizzazione della rambla tratto SUD (ferrovia storica - viale Ramazzini)

CUP: J81I23000220006
codice progetto: C_46401

PROGETTO DI FAATTIBILITÀ TECNICA ED ECONOMICA

## STAZIONE APPALTANTE

**STU Reggiane Spa**
Piazza Prampolini, 1 42121 Reggio Emilia
Codice fiscale / P. IVA: 02662420351

## R.U.P.

Arch. Massimo Magnani

Area Programmazione territoriale e progetti speciali - Comune di Reggio Emilia

## PROGETTISTI

Progetto architettonico- paesaggistico e coordinamento generale
**LEAA - lucaemanueliarchitetti**
Via G.B. Trolli 3, 42123 Reggio Emilia
info@lucaemanueli.net
Arch. Luca Emanueli
Arch. Gianni Lobosco (consulente)
Dott. Arch. Fabrizio Veneruso

Paesaggio e opere a verde
**Giuseppe Baldi Studio**
dr. agr Giuseppe Baldi

Bonifica e opere idrauliche
**Studio T.En. - Technology & Environment**
Ing. Stefano Teneggi
Geom. Nicola Spallanzani
Ing. Giovanni Vignoli

Impianti elettrici e illuminazione
**Elettrolab Studio**
per. ind.Marco Gregori

Opere stradali
**Ing. Sara Ganapini**

Coordinatore della Sicurezza in fase di Progettazione
**Geom. Francesco Rangone**
Ing. Giulia Chiussi (collaboratrice)

emanueli luca
Ordine architetti di Reggio Emilia
Architetto
04.10.2024 11:14:20 GMT+01:00

## ELABORATO

# RMBS-6

Stato di fatto - sezioni

0 5 20
1:500

## DATA

27/09/2024

SCALA 1:500