fascia di rispetto per manufatti - 30m dalla rotaia più vicina (art. 49 DPR 753/80)

Locale tecnico 6,45 x 10 x h: 2,80m

aree verdi

canale a gradoni con specie acquatiche h: 1,50m

Pn - Filare di Populus nigra 'Italica' altezza massima a maturità 15m

Qc - *Quercus coccinea* altezza massima a maturità 20m

Fe - Fraxinus excelsior altezza massima a maturità 20m

area piantumata - arbusti H max: 2m

impianto fotovoltaico su telaio esistente capannone 15b
altezza colmo 18,60m
altezza gronda 14,30m

arredo urbano
cestino dei rifiuti h: 1,00m

paletto dissuasore H:0,90m

illuminazione su tesata con pali H: 8,40m

panca in C.A. lungo percorso centrale di larghezza 0,60m e H: 0,45m

tracciato adduzione idrica da Piazzale Marconi - tratto interrato

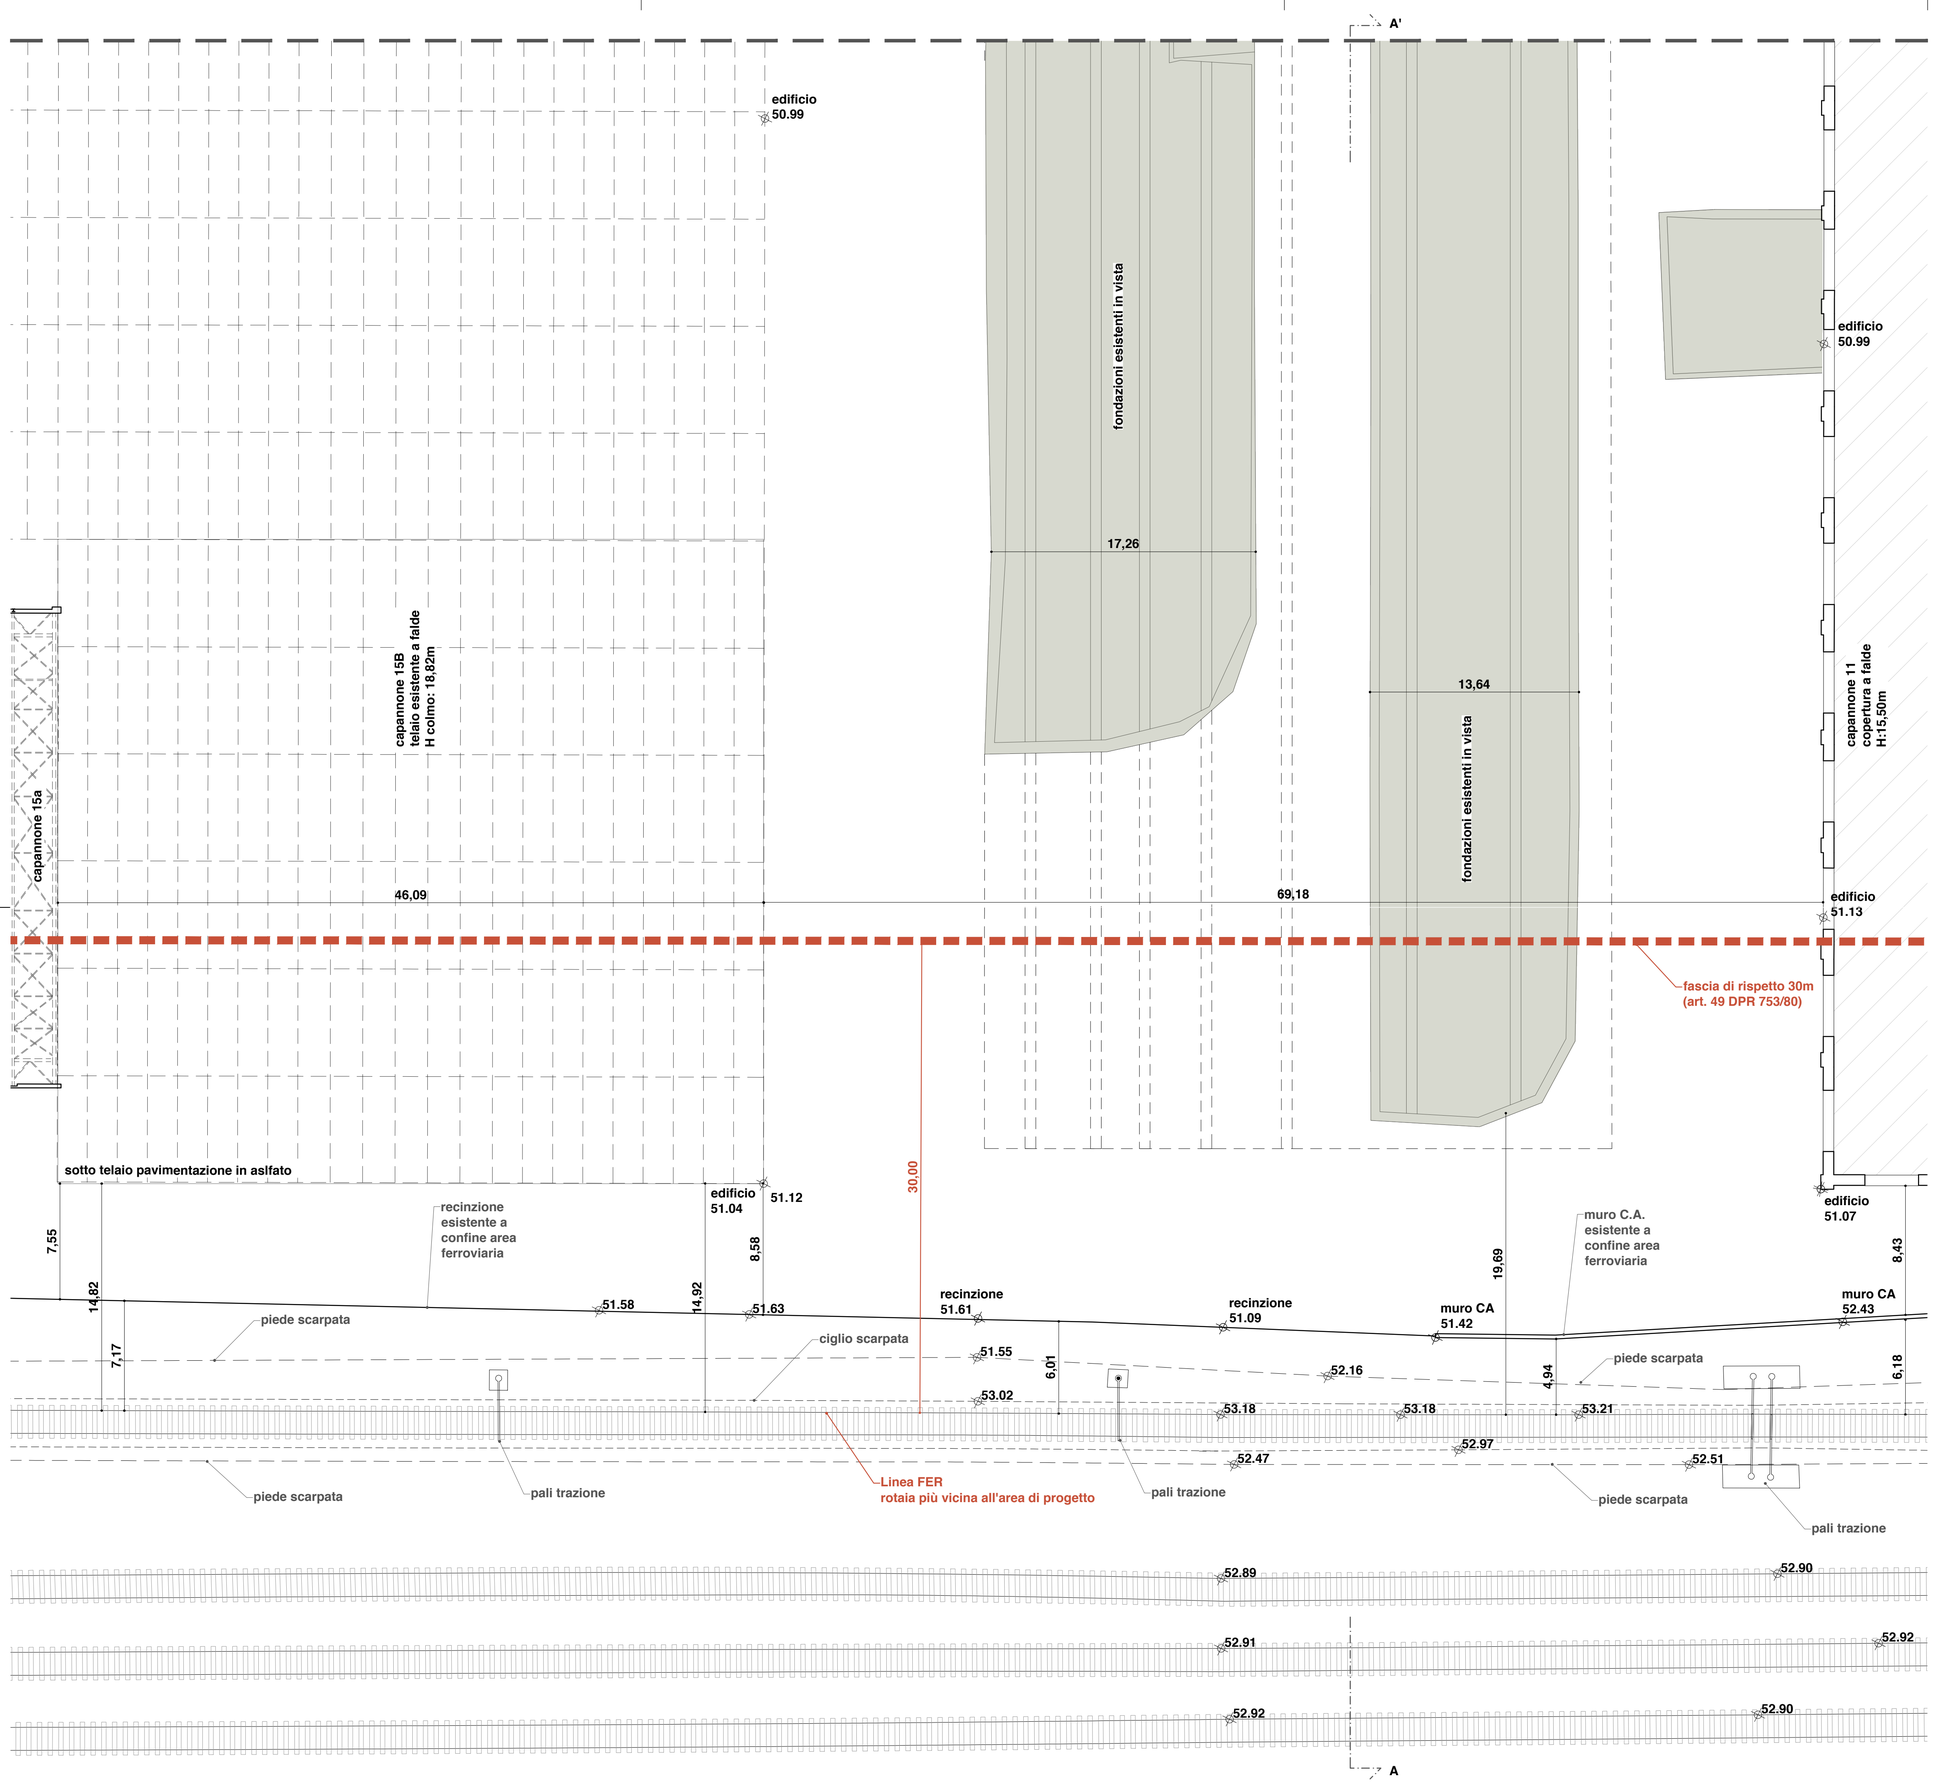

DETTAGLIO PLANIMETRIA STATO DI FATTO scala 1:200

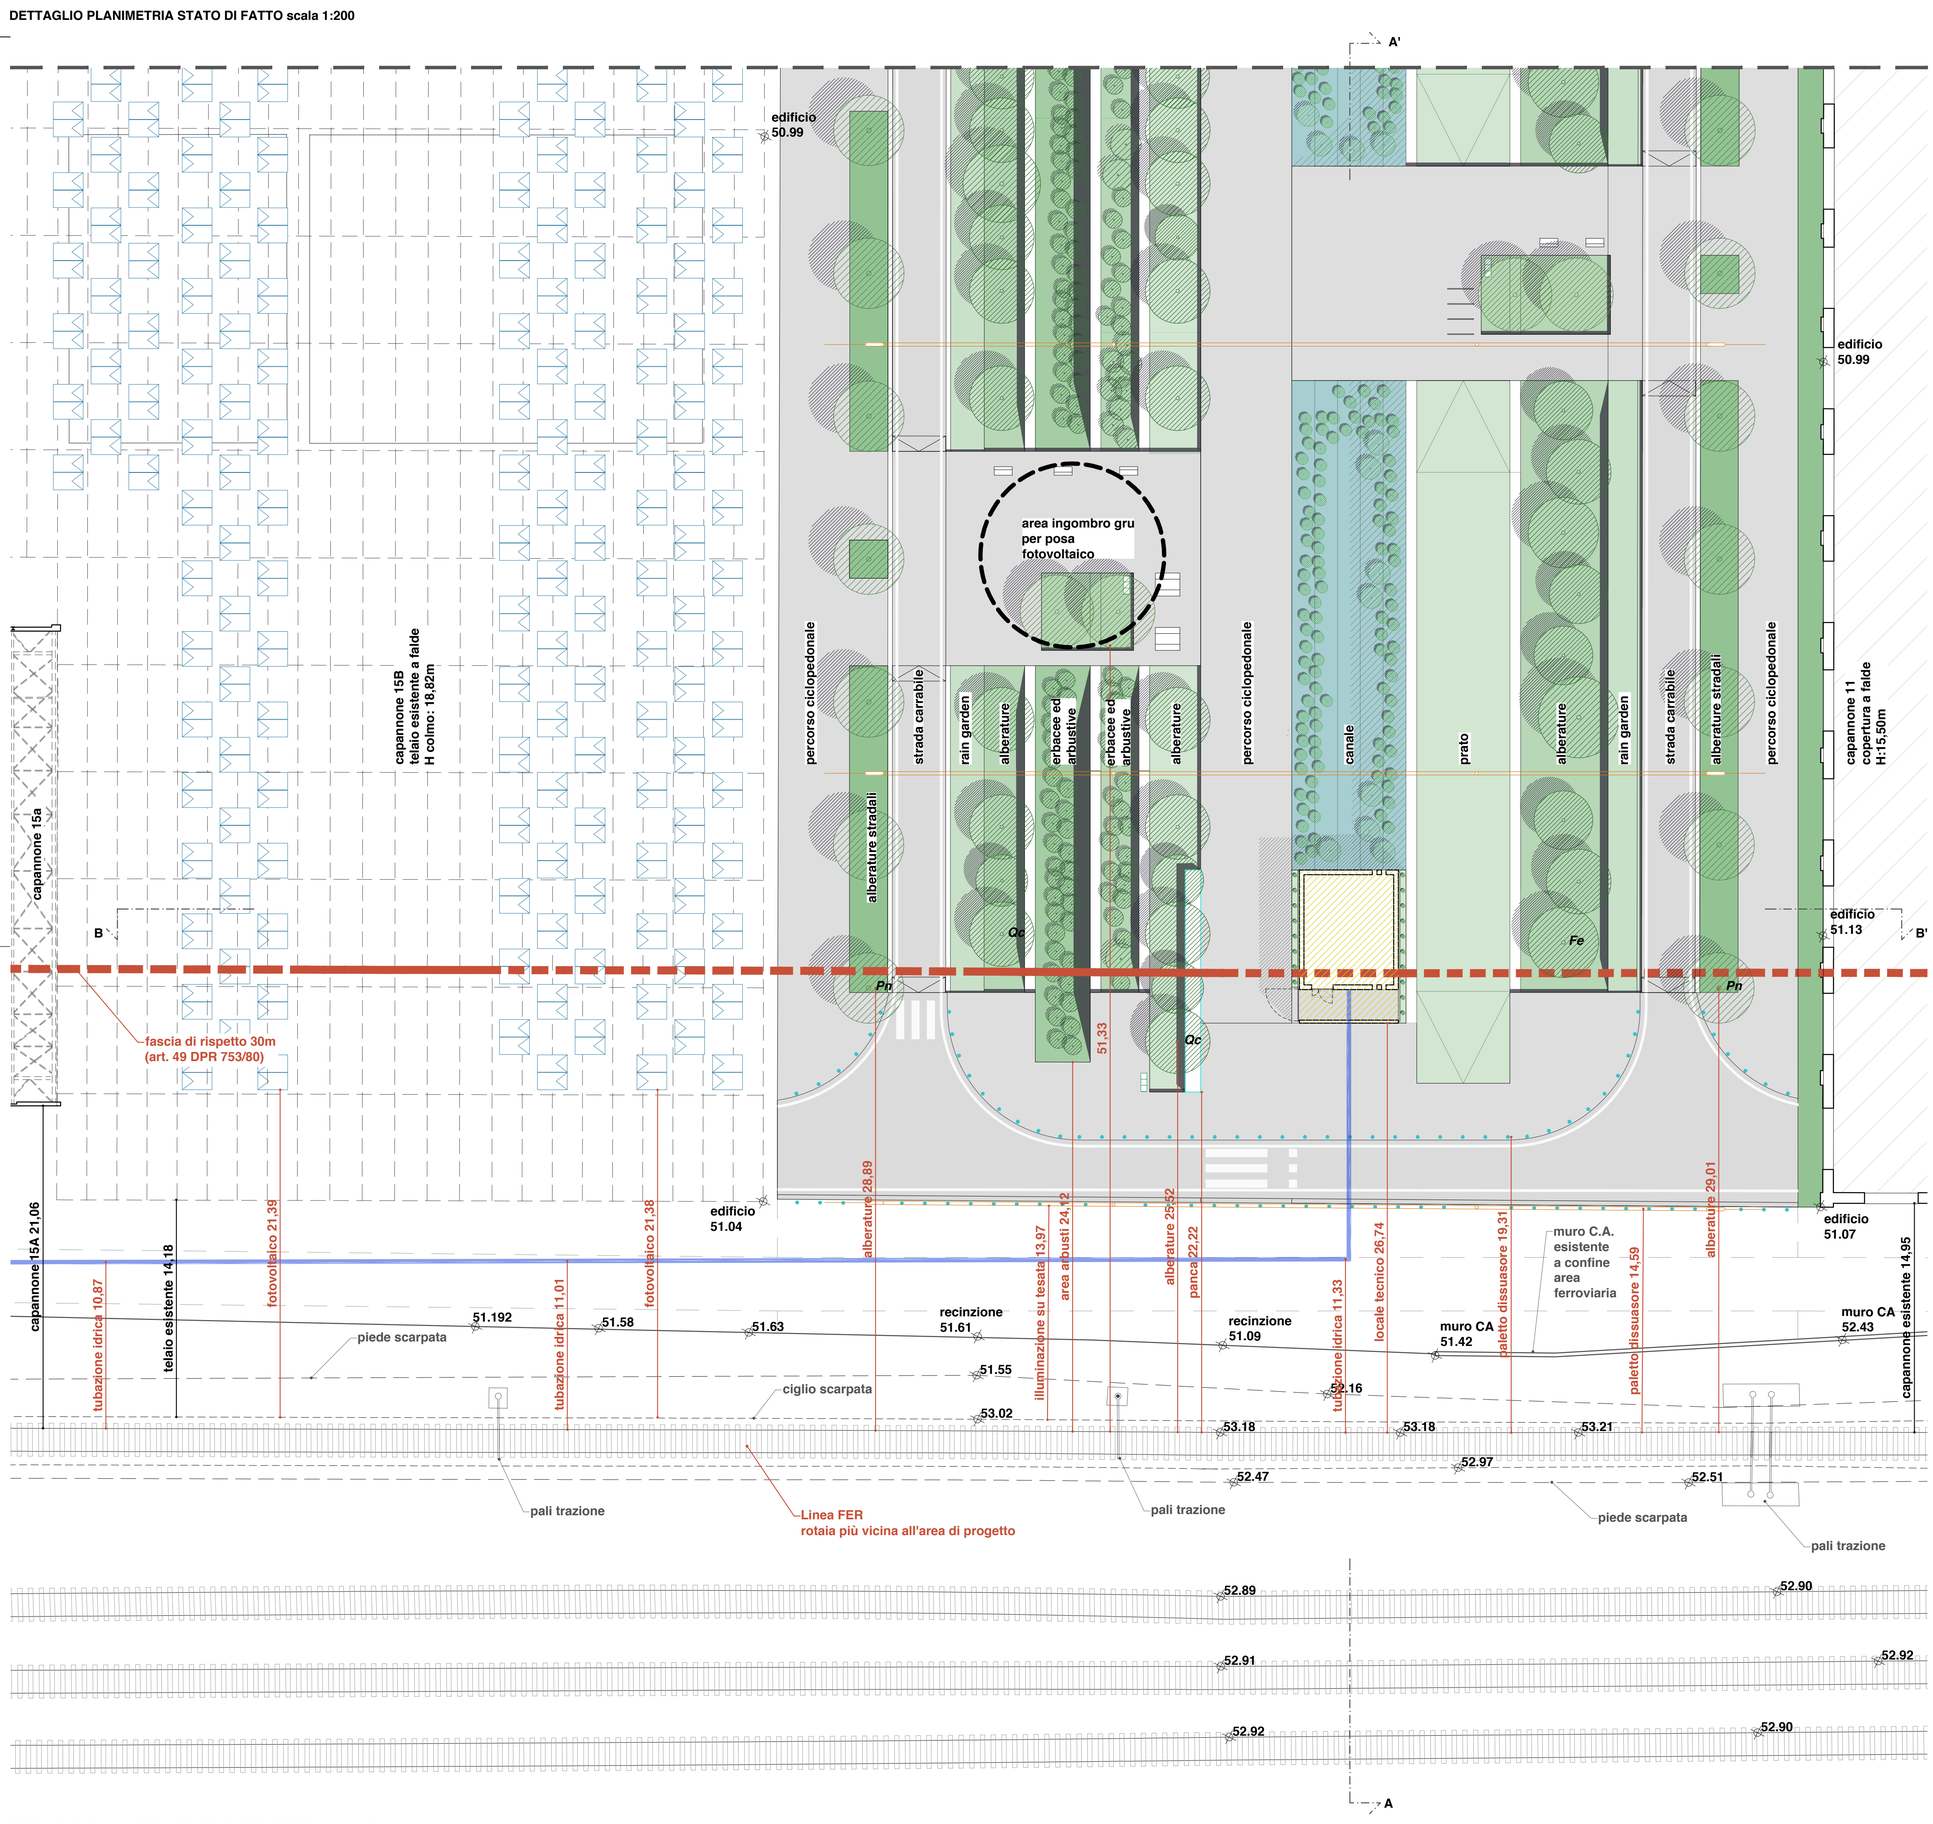

DETTAGLIO PLANIMETRIA STATO DI PROGETTO scala 1:200

Comune di Reggio Emilia

Programma di Rigenerazione Urbana Ex Officine Meccaniche Reggiane - quartiere Santa Croce sviluppo del parco innovazione: potenziamento dalla "citta' pubblica"

Realizzazione della rambla tratto SUD
(ferrovia storica - viale Ramazzini)

CUP: J81I23000220006
codice progetto: C_46401

PROGETTO DI FATTIBILITÀ TECNICA ED ECONOMICA

STAZIONE APPALTANTE

STU Reggiane Spa
Piazza Prampolini, 1 42121 Reggio Emilia
Codice fiscale / P. IVA: 02662420351

R.U.P.

Arch. Massimo Magnani
Area Programmazione territoriale e progetti speciali - Comune di Reggio Emilia

PROGETTISTI

Progetto architettonico- paesaggiatico e coordinamento generale
LEAA - lucaemanuelliarchitetti
Via G.B. Trolli 3, 42123 Reggio Emilia
info@lucaemanueli.net
Arch. Luca Emanueli
Arch. Gianni Lobosco (consulente)
Dott. Arch. Fabrizio Veneruso

Paesaggio e opere a verde
Giuseppe Baldi Studio
dr. agr Giuseppe Baldi

Bonifica e opere idrauliche
Studio T.En. - Technology & Environment
Ing. Stefano Teneggi
Geom. Nicola Spallanzani

Impianti elettrici e illuminazione
Elettrolab Studio
Per. ind.Marco Gregori

Opere stradali
Ing. Sara Ganapini
Ing. Giovanni Vignoli
Geol. Samantha Settimi

Coordinatore della Sicurezza in fase di Progettazione
Geom. Francesco Rangone
Ing. Giulia Chiussi (collaboratrice)

emanueli luca
Ordine architetti di Reggio Emilia
Architetto
22.01.2025
14:46:50
GMT+01:00

ELABORATO

RMBS-CdS02

fascia di rispetto ferroviaria

0 2 8
1:200

DATA

Dicembre 2024 Gennaio 2025