

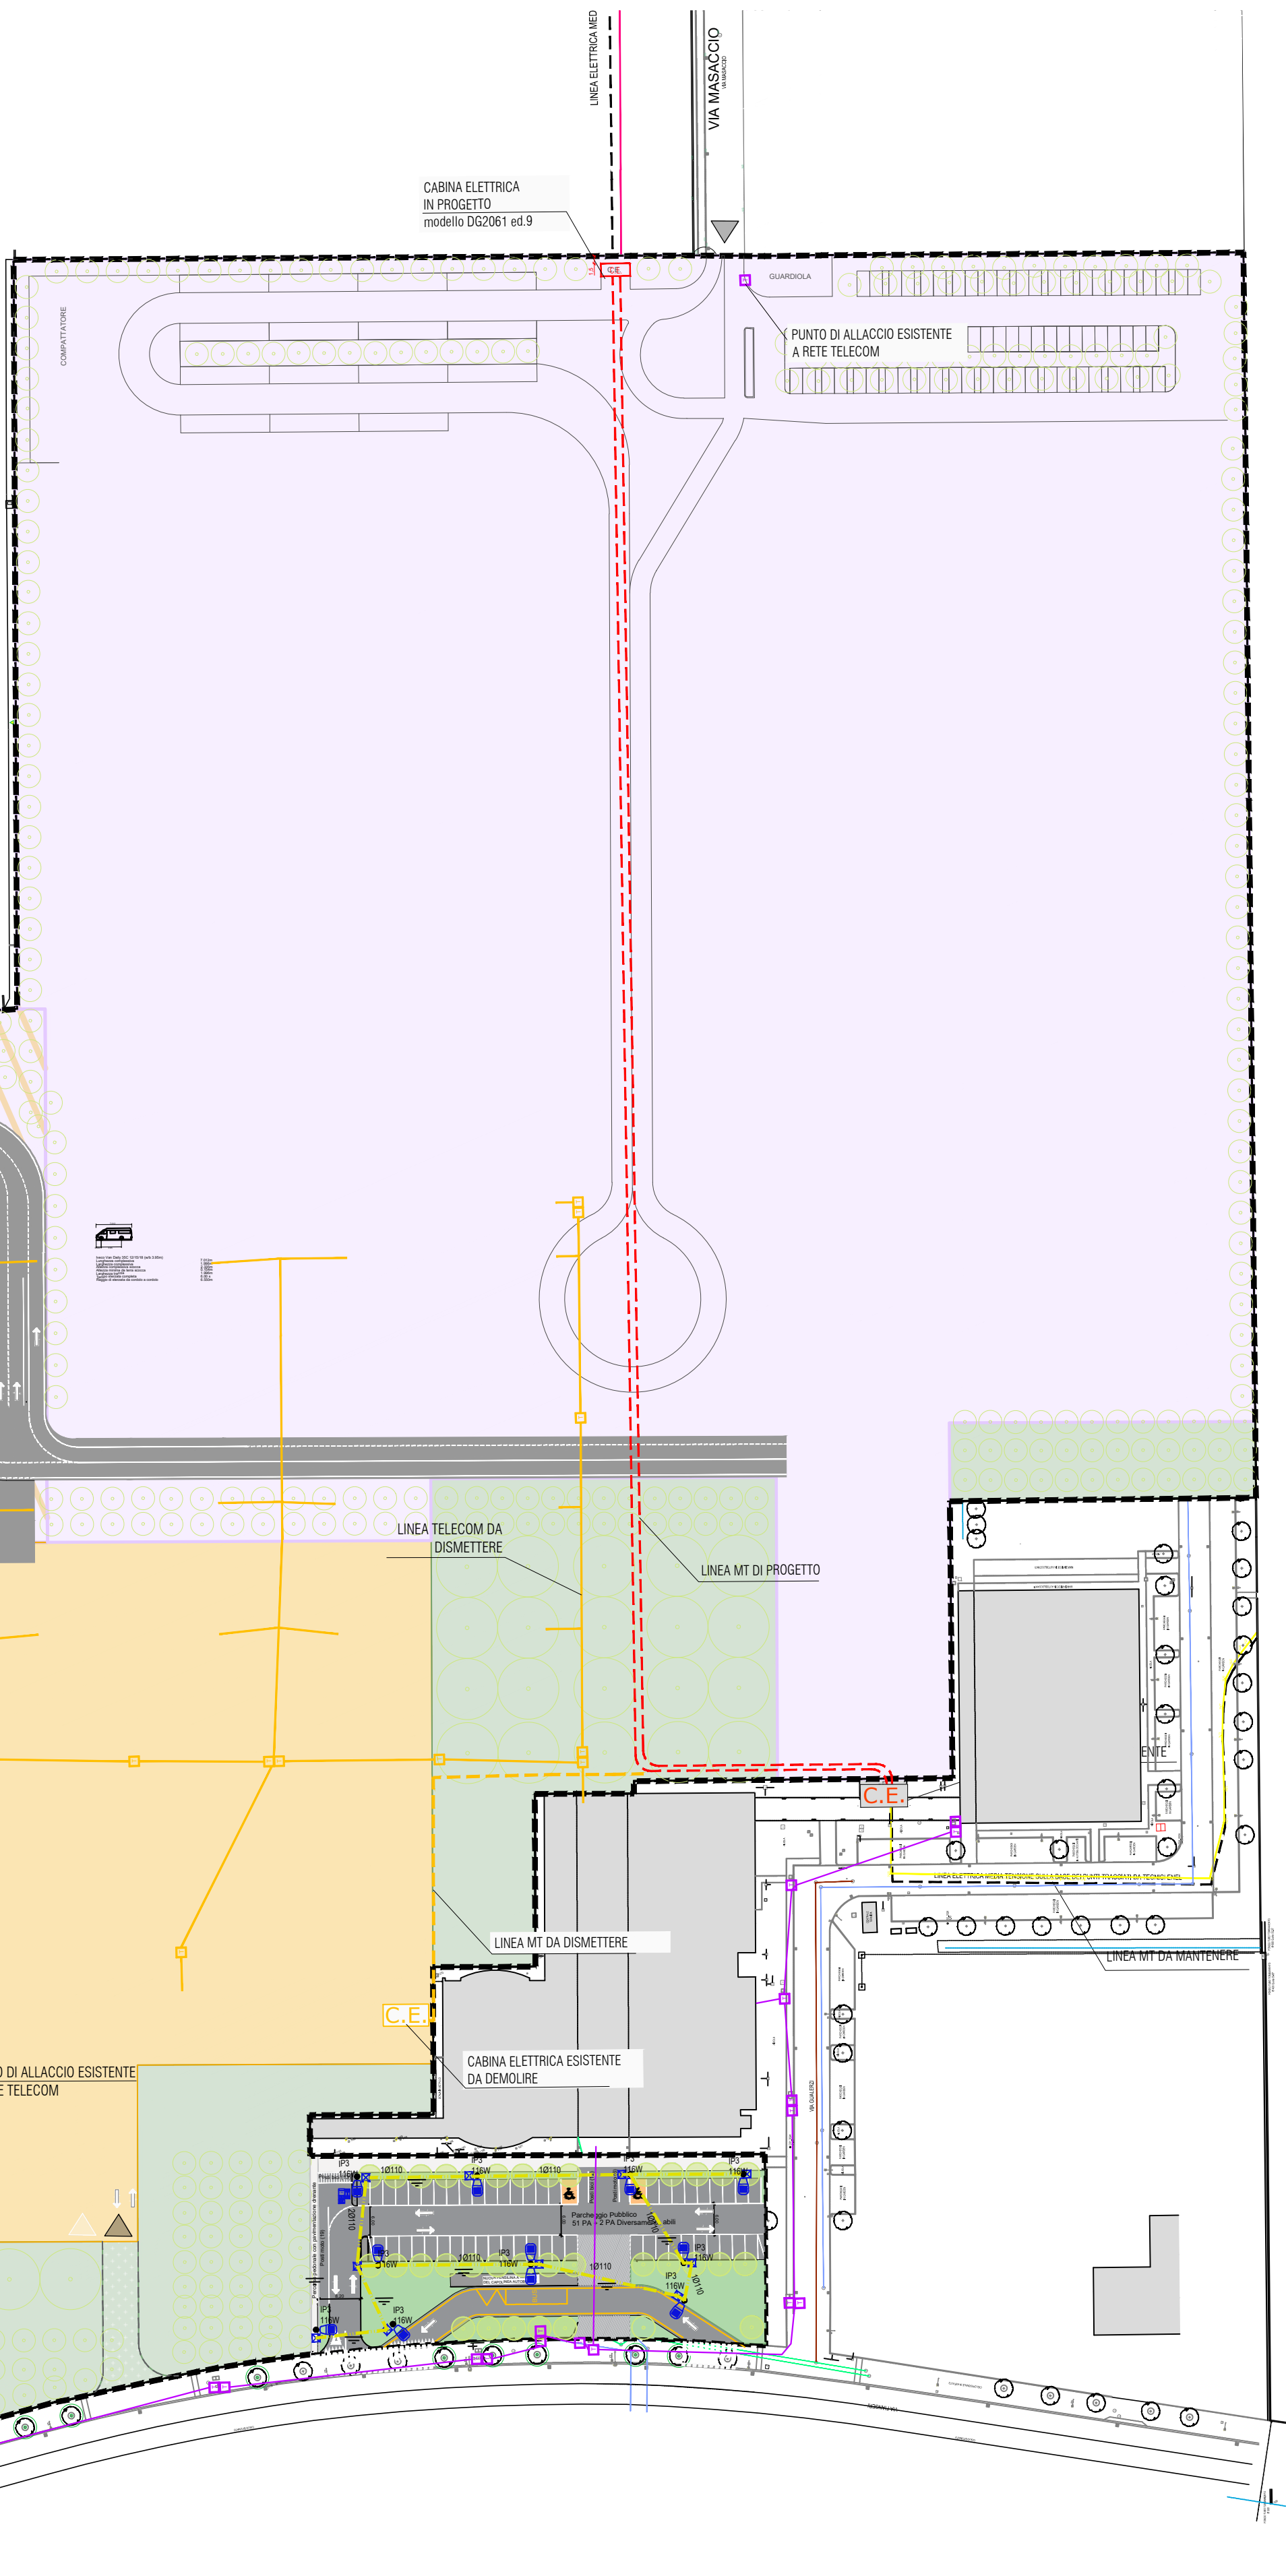


INGRANDIMENTO NUOVA CABINA ENEL VIA A. MORO

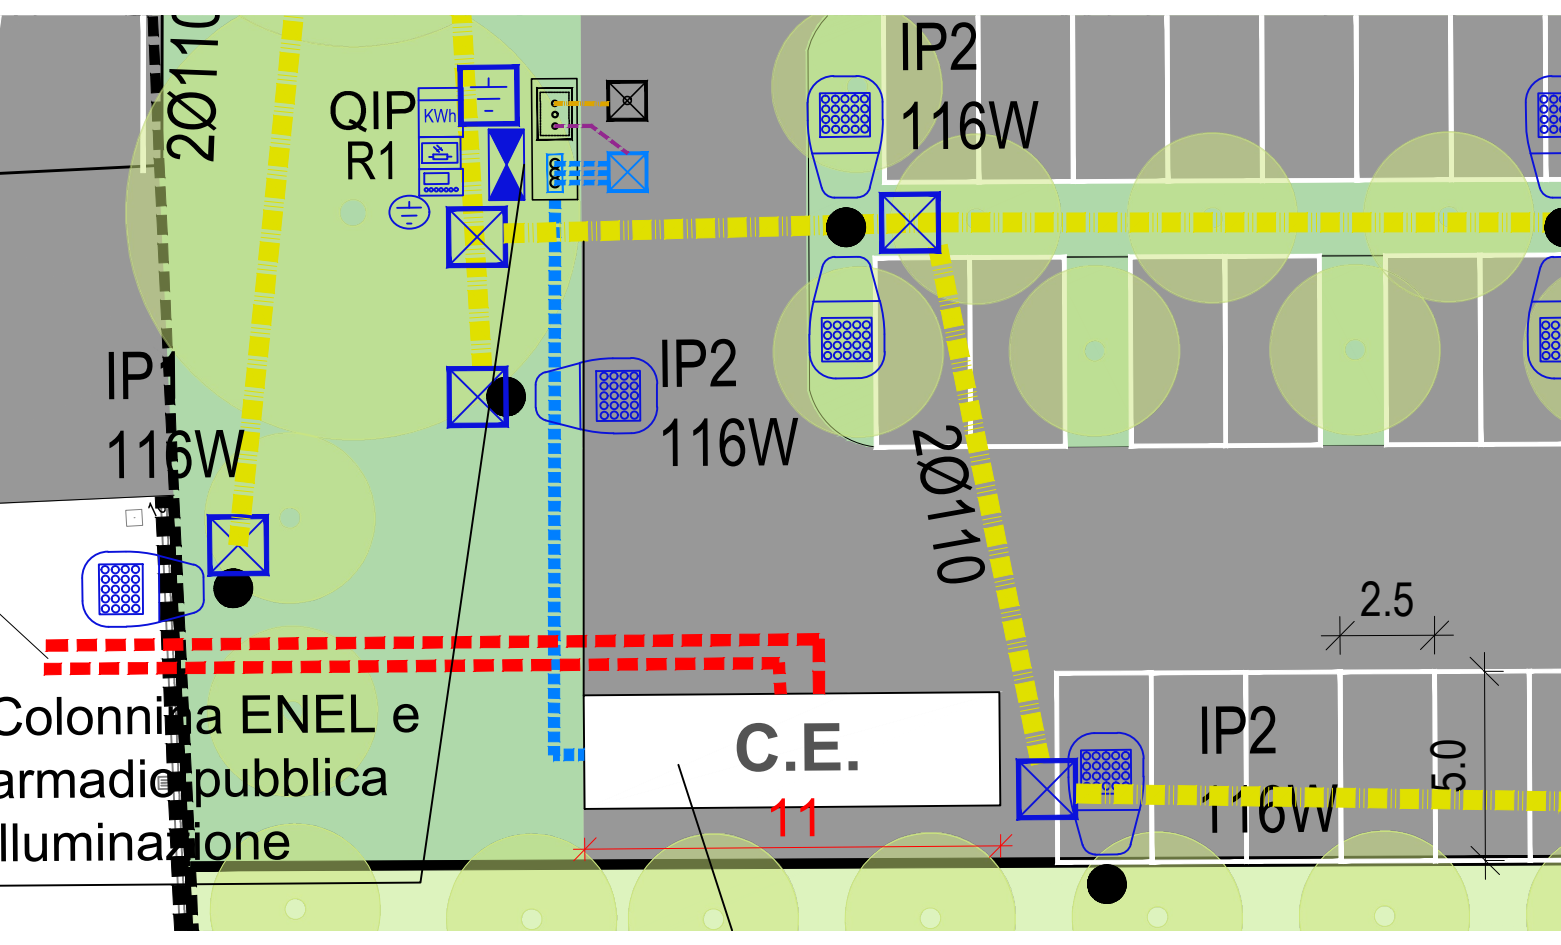


LEGENDA SIMBOLI - IMP. NUOVA INSTALLAZIONE

	CONTATORE ENEL		CENTRALINA IRRIGAZIONE
	QUADRO ELETTRICO		COLONNINA PER RICARICA VEICOLI ELETTRICI
	POZZETTO ISPEZIONABILE		ELETTROPOMPA
	APPARECCHIO ILLUMINANTE INSTALLATO SU PALO Hft=9mt (testapalo) SORGENTE LUMINOSA LED AVENTE POTENZA 116W ottica 3SH classe II conforme al DGR n.1732 del 12/11/2015 (Regione Emilia Romagna)		PULSANTE SGANCIO EMERGENZA SOTTOVETRO CON LAMPADA PROTETTO
	n.2 APPARECCHI ILLUMINANTI INSTALLATI SU PALO Hft=9mt (testapalo) SORGENTE LUMINOSA LED AVENTE POTENZA 116W ottica 3SH classe II conforme al DGR n.1732 del 12/11/2015 (Regione Emilia Romagna)		COLLETTORE DI TERRA (barra in rame preforata / idonea morsetteria di terra)
	APPARECCHIO ILLUMINANTE INSTALLATO SU PALO Hft=4.7mt (testapalo) SORGENTE LUMINOSA LED AVENTE POTENZA 36W classe II conforme al DGR n.1732 del 12/11/2015 (Regione Emilia Romagna)		DISPENSORE DI TERRA VERTICALE IN ACCIAIO ZINCATO DI TIPO A GROCE COMPLETO DI POZZETTO ISPEZIONABILE
	INTERRUTTORE CREPUSCOLARE		CONDUTTORE EQUIPOTENZIALE SUPPLEMENTARE / PRINCIPALE MASSE / MASSE ESTRANEE
	TUBO IN PVC CORRUGATO PER POSA INTERRATA (illuminazione pubblica)		CORDA IN RAME NUDA AVENTE SEZIONE 35mmq (dispensore orizzontale)

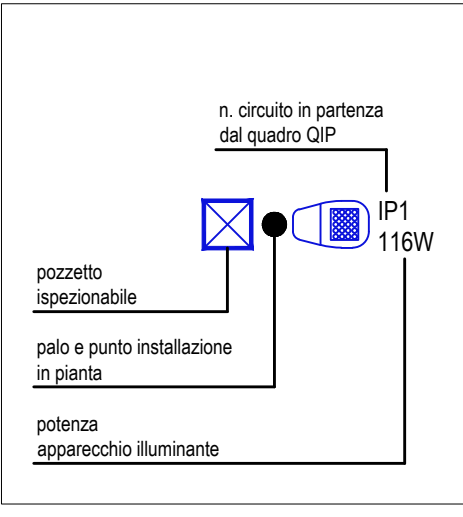

LEGENDA SIMBOLI

	CABINA ENEL IN PROGETTO
	TUBO IN PVC CORRUGATO PER POSA INTERRATA (rete MT)
	TUBO IN PVC CORRUGATO PER POSA INTERRATA (rete BT)
	POZZETTO ISPEZIONABILE CARRABILE (rete BT)
	RETE TELECOM ESISTENTE
	POZZETTI TELECOM E FIBRA ESISTENTI

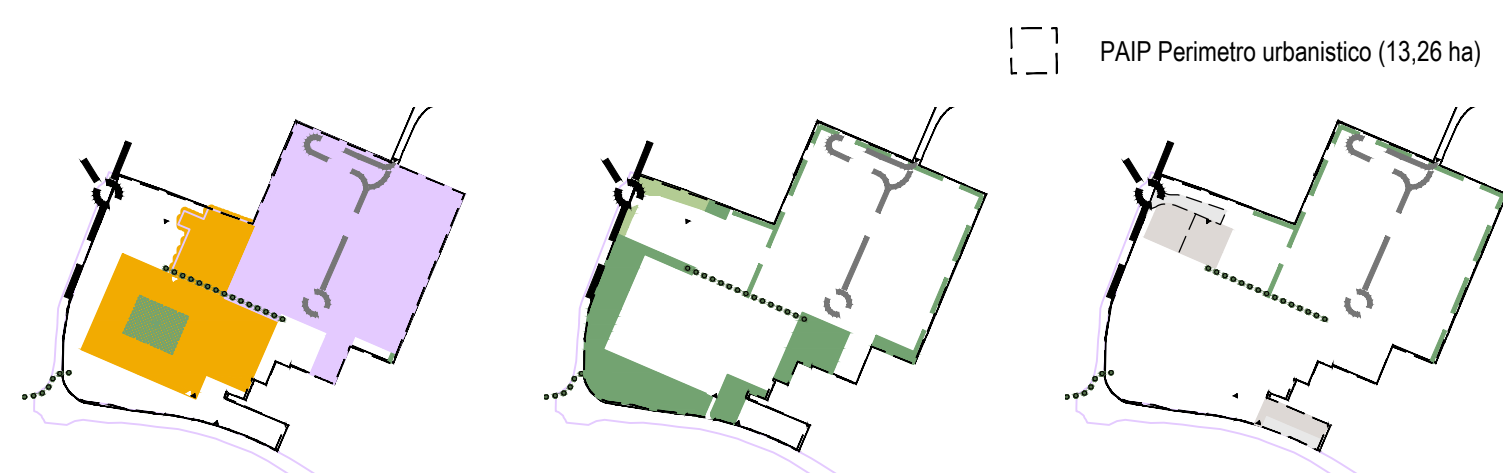

Sedime edificabile (Se)	Servizi e Verde Pubblico (SVP+Ve)	Viabilità, P2 e verde ambientaz. (VP2)
Headquarter con corte verde permeabile	Verde privato ecologico (Ve)	Viabilità e verde di ambientazione
Magazzini	Verde pubblico (SVP)	Parcheggi pubblici (P2+P2 residui)

Reggio Emilia città delle persone
PIANO ATTUATIVO DI INIZIATIVA PUBBLICA
PAIP_Pf.1-2
Polo della Moda

- Amministrazione Comunale**
Sindaco
 Marco Massari
Assessore a Rigenerazione Urbana e Sviluppo Sostenibile
 Carlo Pasini
Responsabile Unico del Procedimento Urbanistico
Dirigente del Servizio Pianificazione Urbanistica ed Edilizia Privata
 Elisa Iori
- Gruppo di Progettazione**
Rapporto Ambientale VAS e Impatto acustico
Alfa Solution Spa
 Matteo Cantagalli, Luigi Settembrini, Gabriella Alfano, Lorenzo Cervi (TCAA)
Valutazione trasportistica
Polinomia Srl
 Stefano Battaiotto, Bianca Bozzi
Progettazione reti tecnologiche e infrastrutturali
Studio Guidetti Serri
 Lorenzo Serri con Davide Bica, Francesco Ferraro
Rilievo e assetto catastale
SGT Associati
 Silvia Piccinini
Indagini ambientali, geotecniche, microzonazione sismica
Geolog Studio Geologi Associati
 Massimo Casali, Mario Mambriani, Gianvito Maria Cassinadri
Indagine archeologica
Archeosistemi
 Piera Terenzi
- Soggetto attuatore**
MaxMara Fashion Group
Direttore Generale
 Michele Usuardi
- Progettazione urbanistica e coordinamento generale**
FOA
Assetto urbano e paesaggio
FOA Studio Architetti Associati
 Elena Stella Ottavia Rusconi con Jacopo Ascari, Marcello Solanti