



Foto 1 - Corpo Illuminante VIA FILANGIERI - tratto 1


Foto 2 - Corpo Illuminante VIA FILANGIERI - tratto 2

Foto 1 - Corpo Illuminante COMPASS VIA FILANGIERI - tratto 1

Foto 2 - Corpo Illuminante COMPASS VIA FILANGIERI - tratto 2

CHIAVE DI LETTURA CORPI ILLUMINANTI

	XXXX - Progressivo Corpo Illuminante	
LEGENDA		
	Faro Incassato Esistente	
	Lampione Semplice Sbraccio Corto Esistente	
	Lampione Semplice Sbraccio Lungo Esistente	
	Lampione Doppio Esistente	
	Pozzetto Elettrico Esistente	
	Corpo illuminante modello COMPASS ditta AEC ILLUMINAZIONE (o equivalente): Codice: COMPASS 1 228 STU-W 3.50-3M / 75,5 W - RAL9010	n. 010
	Corpo illuminante modello COMPASS ditta AEC ILLUMINAZIONE (o equivalente): Codice: COMPASS 1 228 STU-W 3.15-2M / 16,0 W - RAL9010	n. 010
	Corpo illuminante modello COMPASS ditta AEC ILLUMINAZIONE (o equivalente): Codice: COMPASS 1 228 STU-W 3.45-4M / 90,0 W - RAL9010	n. 017
	Corpo illuminante modello COMPASS ditta AEC ILLUMINAZIONE (o equivalente): Codice: COMPASS 1 228 S03 3.15-1M / 8,5 W - RAL9010	n. 014
	Palo di 7,7m tipo EC + mensola di 1,5m tipo MK-K ditta AEC ILLUMINAZIONE (o equivalente) - RAL9010	n. 027
	Mensola di 0,2m con flangia tipo MK-K ditta AEC ILLUMINAZIONE (o equivalente) - RAL9010	n. 024
	Pozzetto con chiusino in ghisa	n. 002

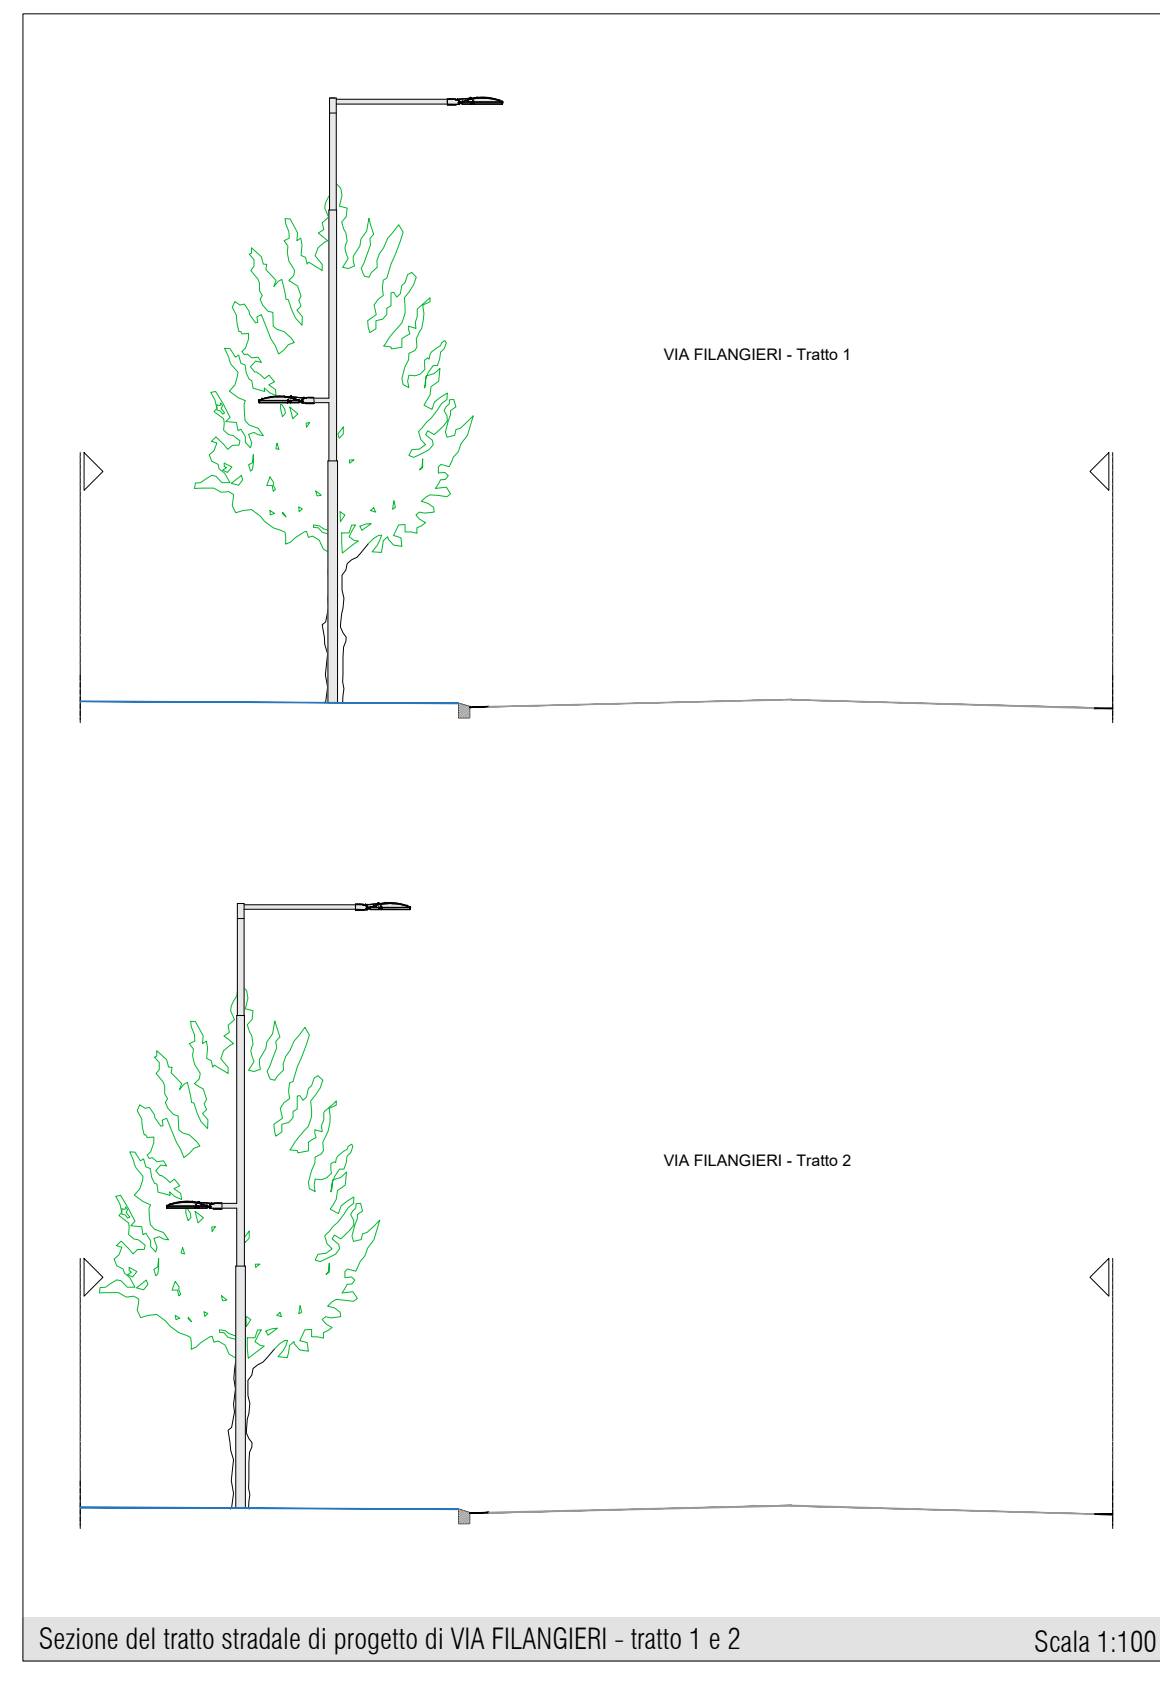

Sezione del tratto stradale di progetto di VIA FILANGIERI - tratto 1 e 2  
Scala 1:100

PIANO ATTUATIVO DI INIZIATIVA PUBBLICA

**PAIP\_PF.1-2**  
**Polo della Moda**

- Amministrazione Comunale**  
Sindaco: Marco Massari  
Assessore a Rigenerazione Urbana e Sviluppo Sostenibile: Carlo Pasini
- Gruppo di Progettazione**  
Rapporto Ambientale VAS e Impatto acustico: Alfa Solution Spa (Matteo Cantagalli, Luigi Settembrini, Gabriella Alfano, Lorenzo Cervi (TCAA))  
Valutazione trasportistica: Polinomia Srl (Stefano Battaiotto, Bianca Bozzi)  
Progettazione reti tecnologiche e infrastrutturali: Studio Guidetti Serri (Lorenzo Serri con Davide Bica, Francesco Ferraro)
- Gruppo di Progettazione Servizio Pianificazione Urbanistica ed Edilizia Privata**  
Matilde Bianchi con Andrea Anceschi, Giovanna Vellani
- Soggetto attuatore**  
MaxMara Fashion Group  
Direttore Generale: Michele Usuardi
- Progettazione urbanistica e coordinamento generale**  
Aspetto urbano e paesaggio: FOA Studio Architetti Associati (Elena Stella Ottavia Rusconi con Jacopo Ascari, Marcello Solanti)
- Gruppo di Progettazione**  
Rapporto Ambientale VAS e Impatto acustico: Alfa Solution Spa (Matteo Cantagalli, Luigi Settembrini, Gabriella Alfano, Lorenzo Cervi (TCAA))  
Valutazione trasportistica: Polinomia Srl (Stefano Battaiotto, Bianca Bozzi)  
Progettazione reti tecnologiche e infrastrutturali: Studio Guidetti Serri (Lorenzo Serri con Davide Bica, Francesco Ferraro)
- Rilievo e assetto catastale**  
SGT Associati (Silvia Piccinini)
- Indagini ambientali, geotecniche, microzonizzazione sismica**  
Geolog Studio Geologi Associati (Massimo Casali, Mario Mambriani, Gianvito Maria Cassinadri)
- Indagine archeologica**  
Archeosistemi (Piera Terenzi)