



Stato di fatto
Scala 1:500

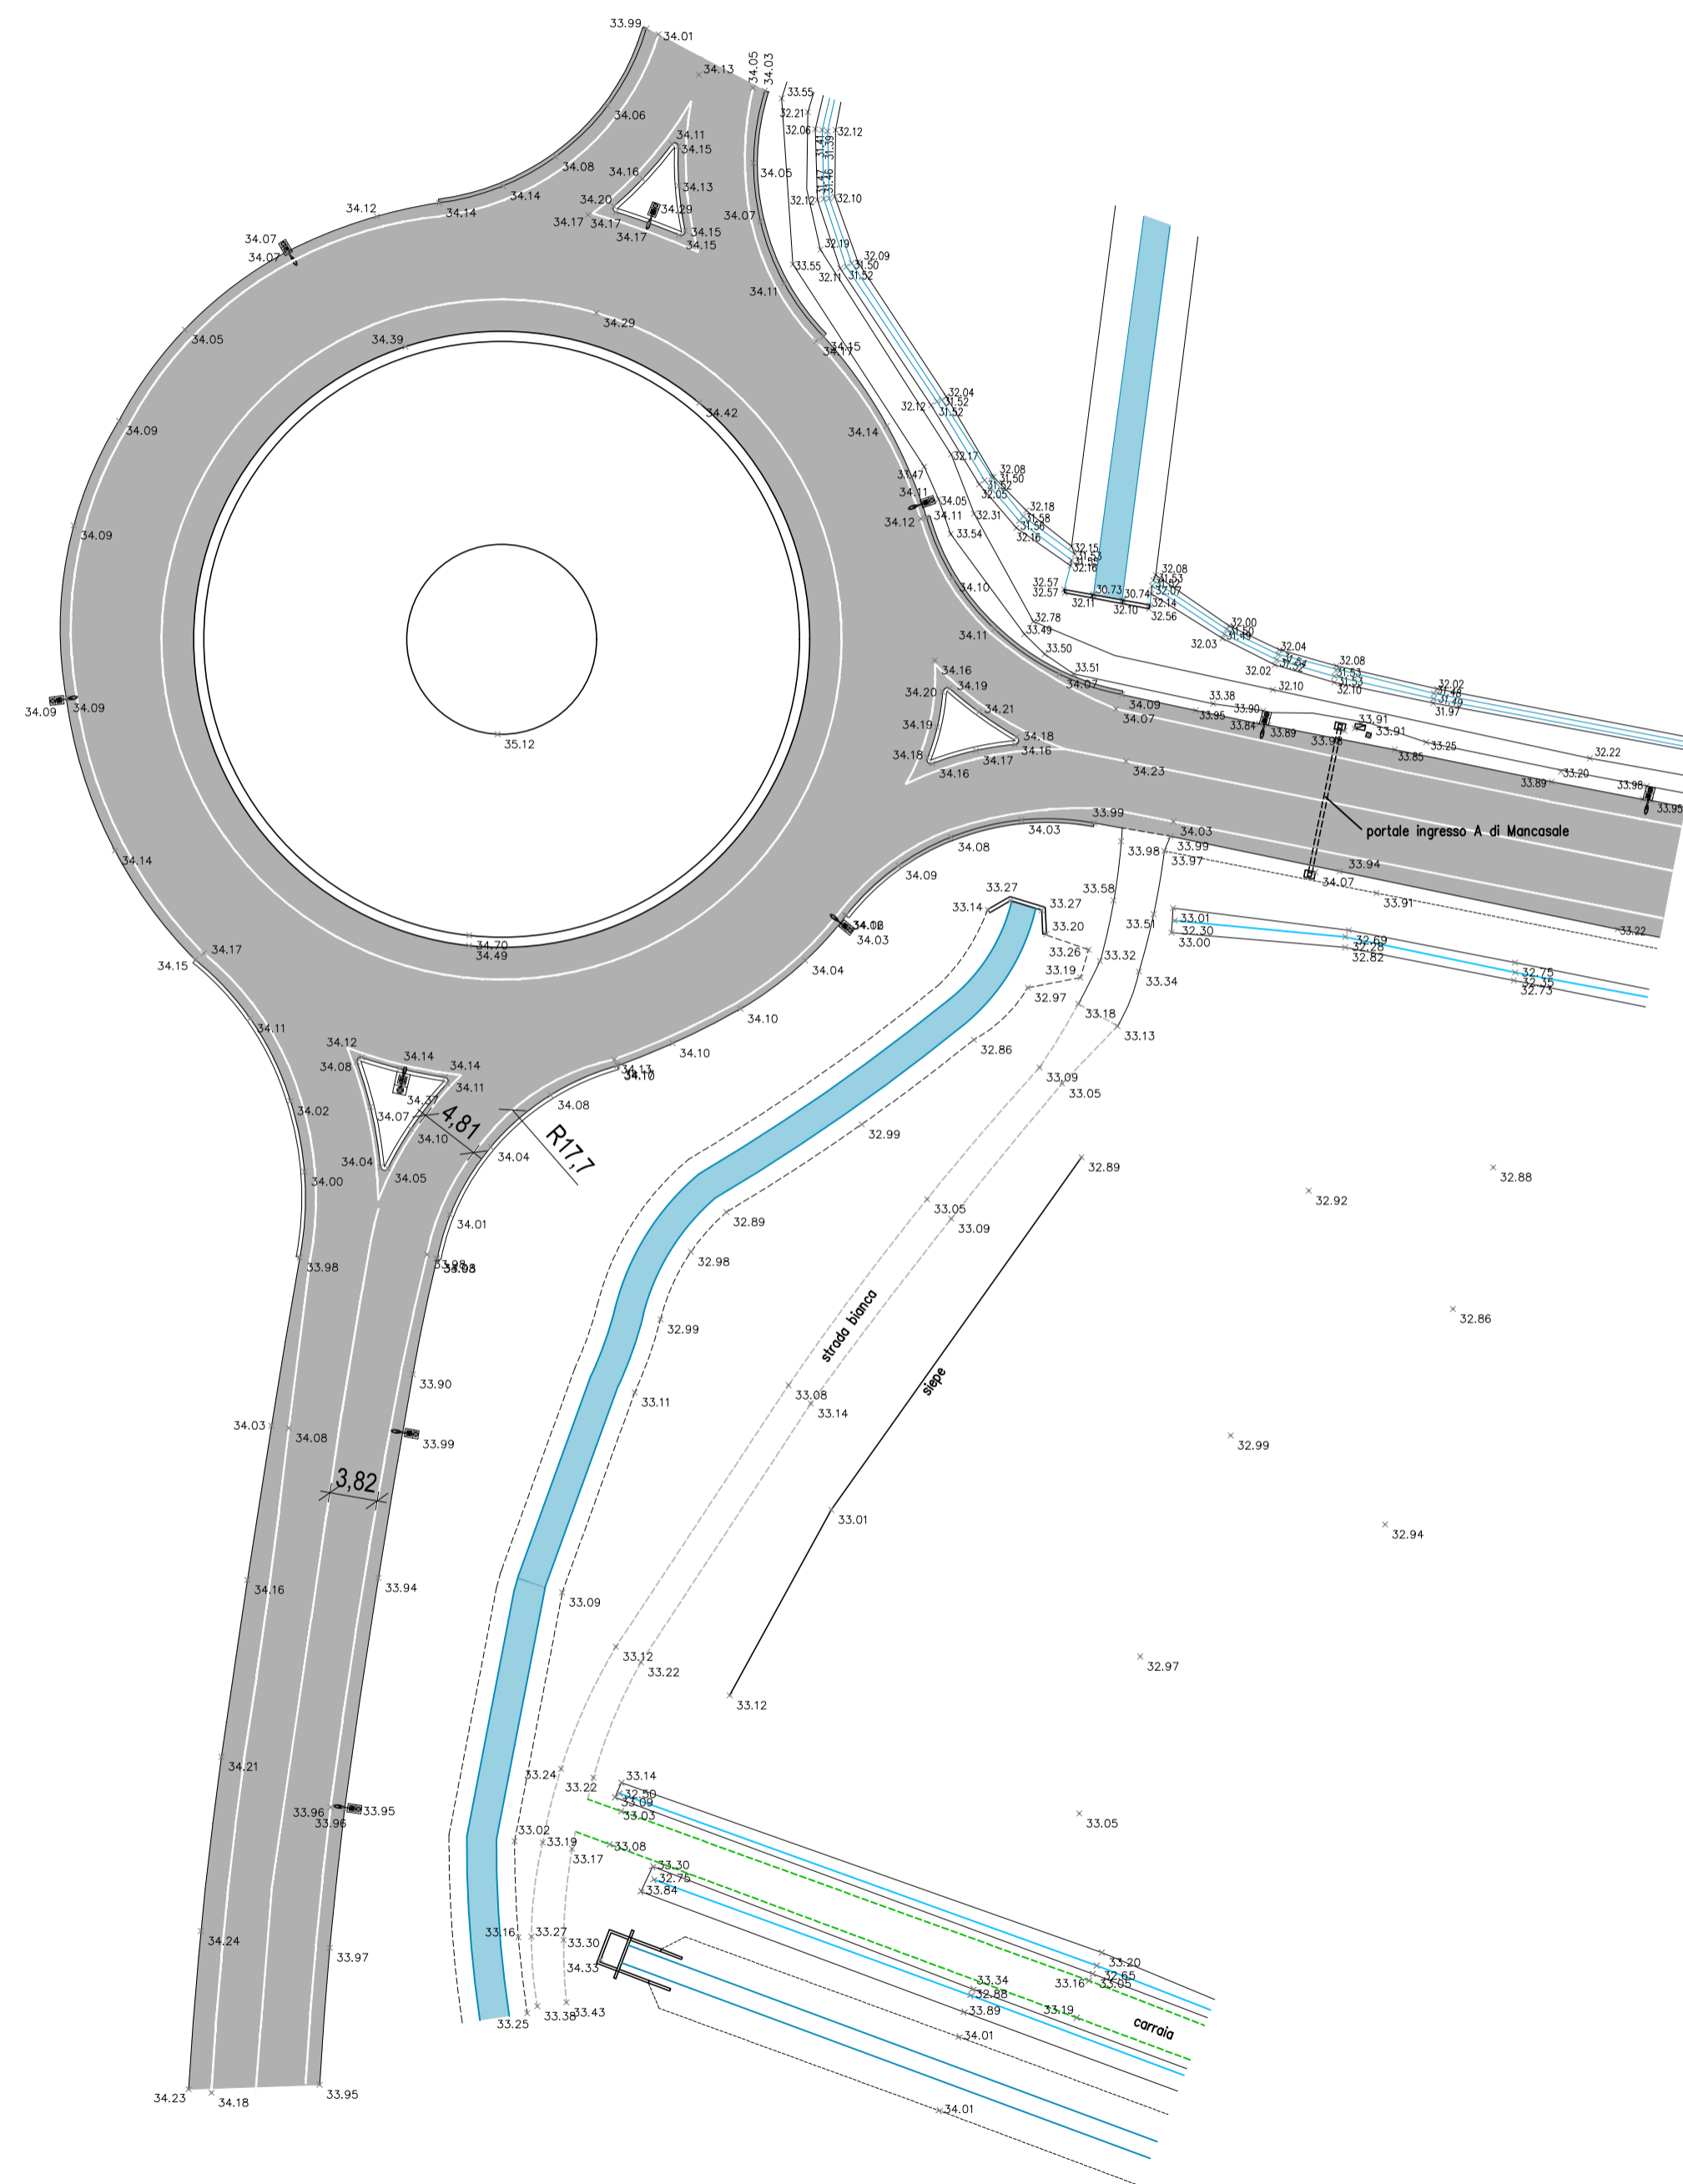


Stato di progetto
Scala 1:500

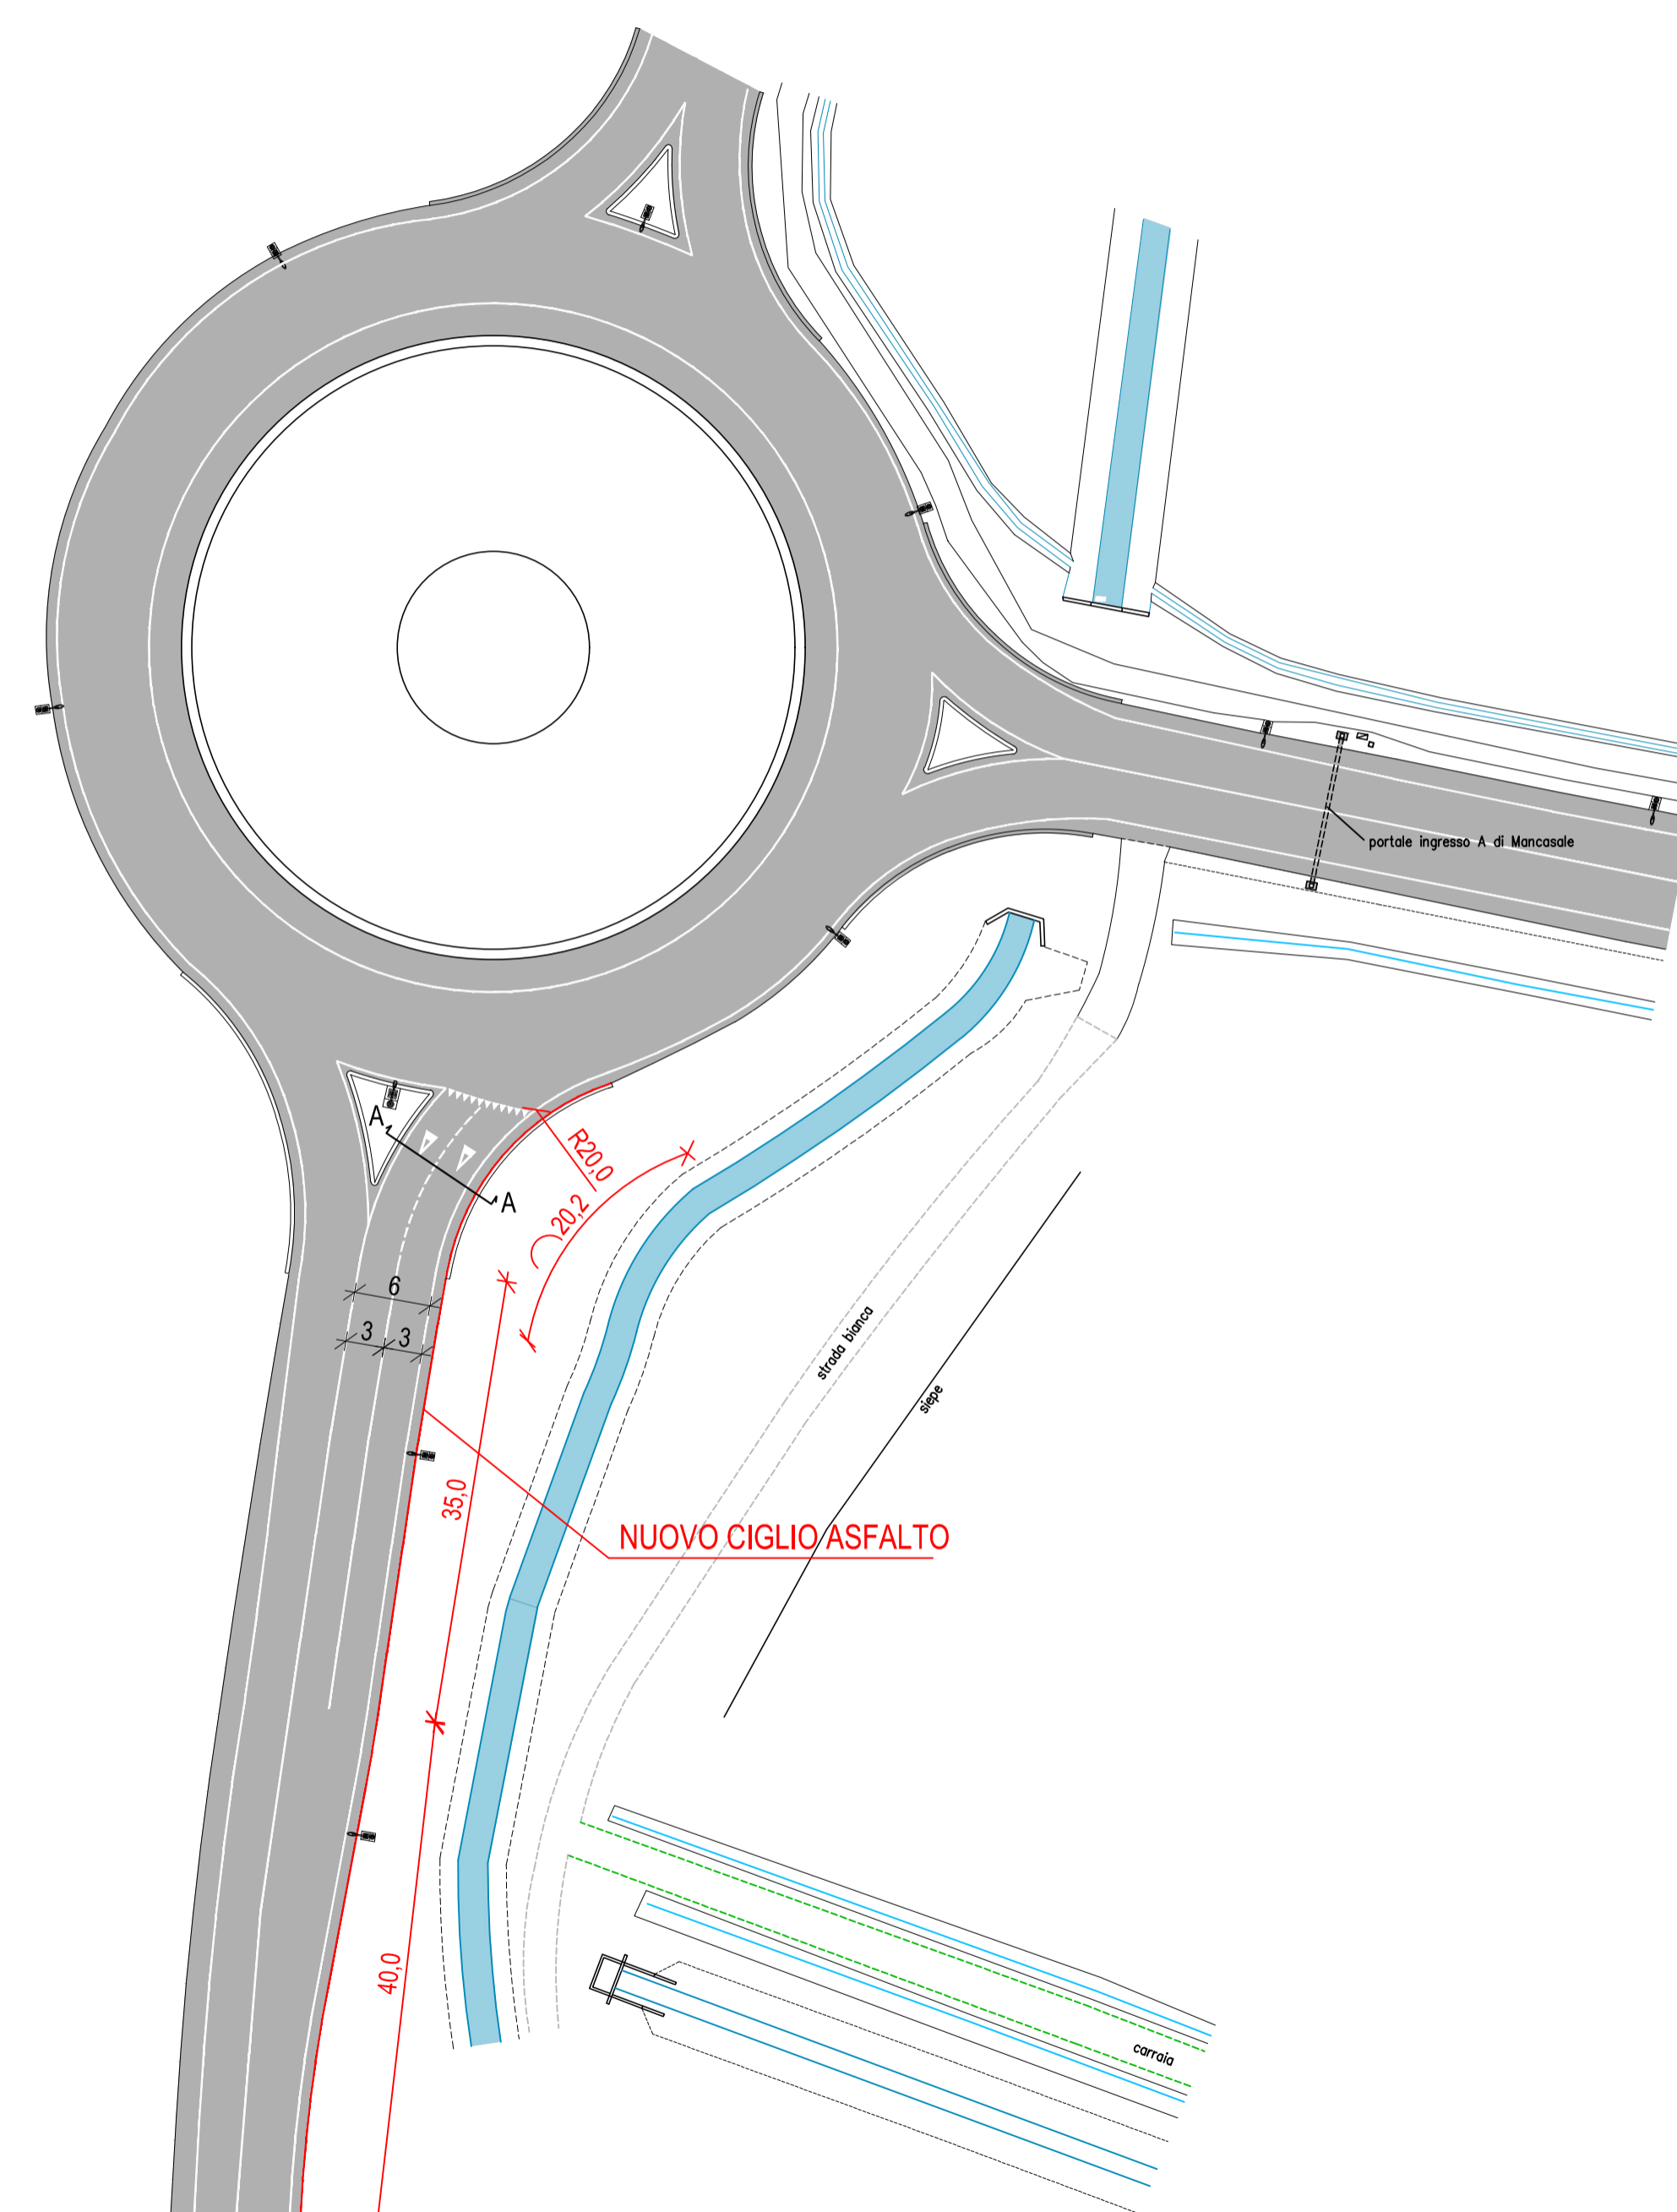

Stato di progetto con sovrapposizione ortofoto
Scala 1:500



Sezione A-A - Sede stradale allargata
Scala 1:50

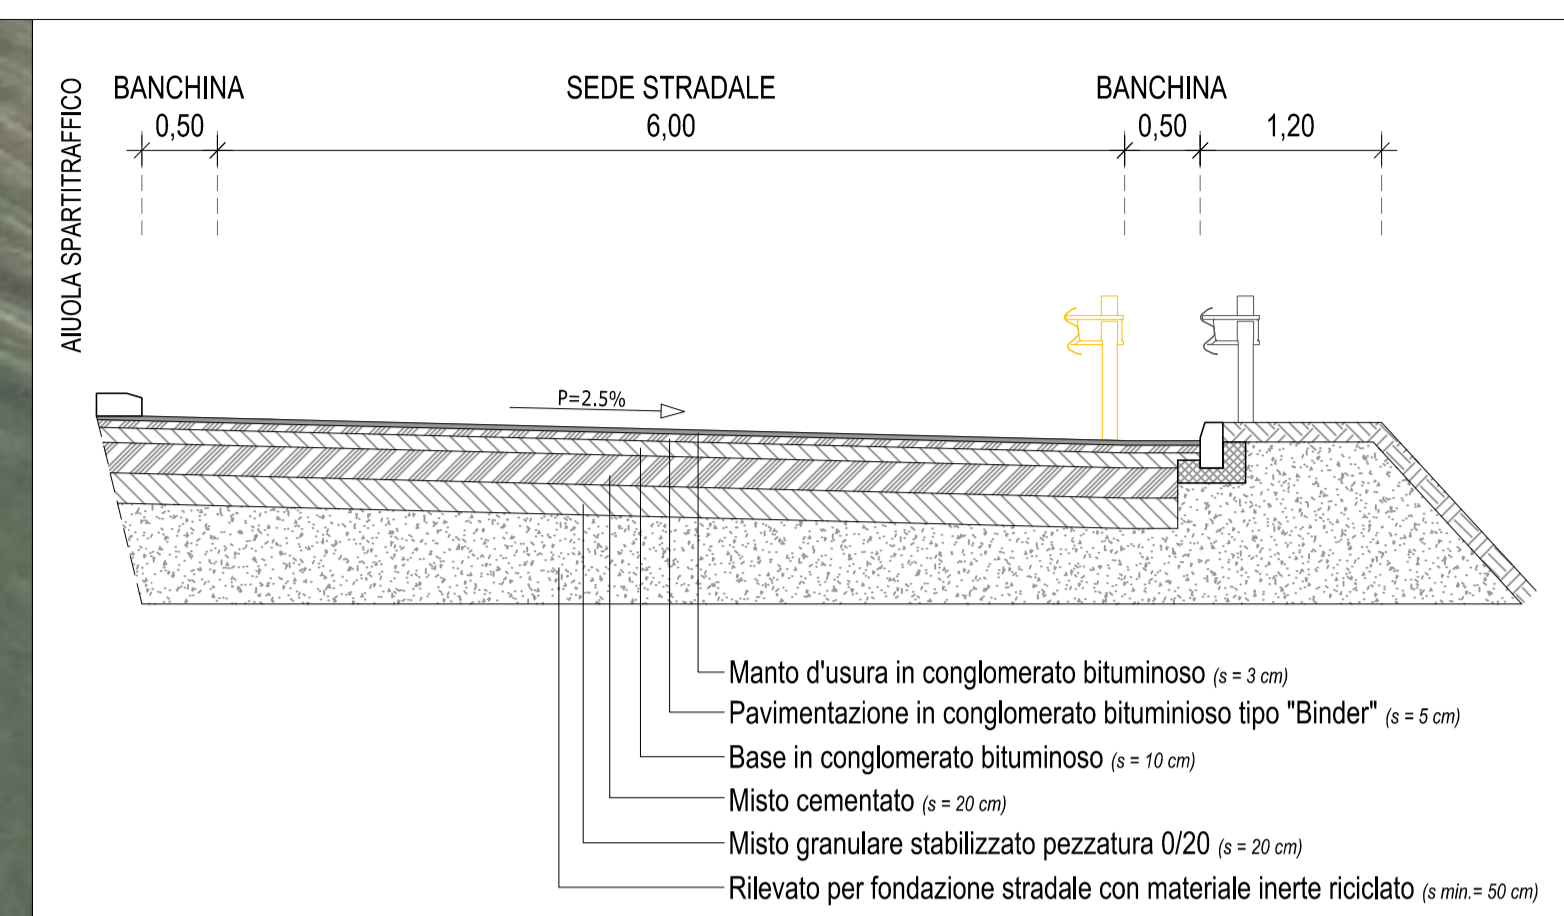

Reggio Emilia
città
delle persone

COMUNE DI
REGGELLO EMILIA

PIANO ATTUATIVO DI INIZIATIVA PUBBLICA

PAIP_Pf.1-2
Polo della Moda

- **Amministrazione Comunale**
Sindaco
Marco Massari
- **Assessore a Rigenerazione Urbana e Sviluppo Sostenibile**
Carlo Pasini
- **Responsabile Unico del Procedimento Urbanistico**
Dirigente del Servizio Pianificazione Urbanistica ed Edilizia Privata
Elisa Iori
- **Gruppo di Progettazione Servizio Pianificazione Urbanistica ed Edilizia Privata**
Matilde Bianchi con Andrea Anceschi, Giovanna Vellani
- **Soggetto attuatore**
MaxMara Fashion Group
Direttore Generale
Michele Usuardi
- **Progettazione urbanistica e coordinamento generale**
FOA
FOA Studio Architetti Associati
Elena Stella Ottavia Rusconi con Jacopo Ascani, Marcello Solanti
- **Gruppo di Progettazione**
Rapporto Ambientale VAS e Impatto acustico
Alfa Solution Spa
Matteo Cantagalli, Luigi Settembrini, Gabriella Alfano, Lorenzo Cervi (TCAA)
- **Valutazione trasportistica**
Polinomia Srl
Stefano Battaiotto, Bianca Bozzi
- **Progettazione reti tecnologiche e infrastrutturali**
Studio Guidetti Serrì
Lorenzo Serrì con Davide Bica, Francesco Ferraro
- **Rilevamento e assetto catastale**
SGT Associati
Silvia Piccinini
- **Indagini ambientali, geotecniche, microzonazione sismica**
Geolog Studio Geologi Associati
Massimo Casali, Mario Mambriani, Gianvito Maria Cassinadri
- **Indagine archeologica**
Archeosistemi
Piera Terenzi