COMUNE DI REGGIO EMILIA
PROVINCIA DI REGGIO EMILIA

Ubicazione:

piazza Prampolini

Area pubblica

Titolo edilizio:

"REGGIO EMILIA ARTIGIANATO IN PIAZZA"

Progettista:

ANDREA MUZZARELLI
GEOMETRA
corso Alberto Pio, 63 - 41012 Carpi (MO)
tel./fax: 059 693094 - cell. 338 9636080
mail: geometramuzzarelli@gmail.com
P. I.V.A. 02643450360

Proprieta':

COMUNE DI REGGIO EMILIA
piazza Prampolini, 1
Reggio Emilia (RE)

Altri tecnici:

Organizzatore:

S.G.P. S.r.l.
corso Alberto Pio, 3 - Carpi (MO)

Oggetto:

LAYOUT AREA MANIFESTAZIONE

Scala: ***fuori scala***	Riferimento: ***PLANIMETRIA GENERALE***
Data: ***Settembre 2025***	
Tavola: ***Unica***	

DISEGNO DI PROPRIETA' PRIVATA - VIETATA A NORMA DI LEGGE LA RIPRODUZIONE

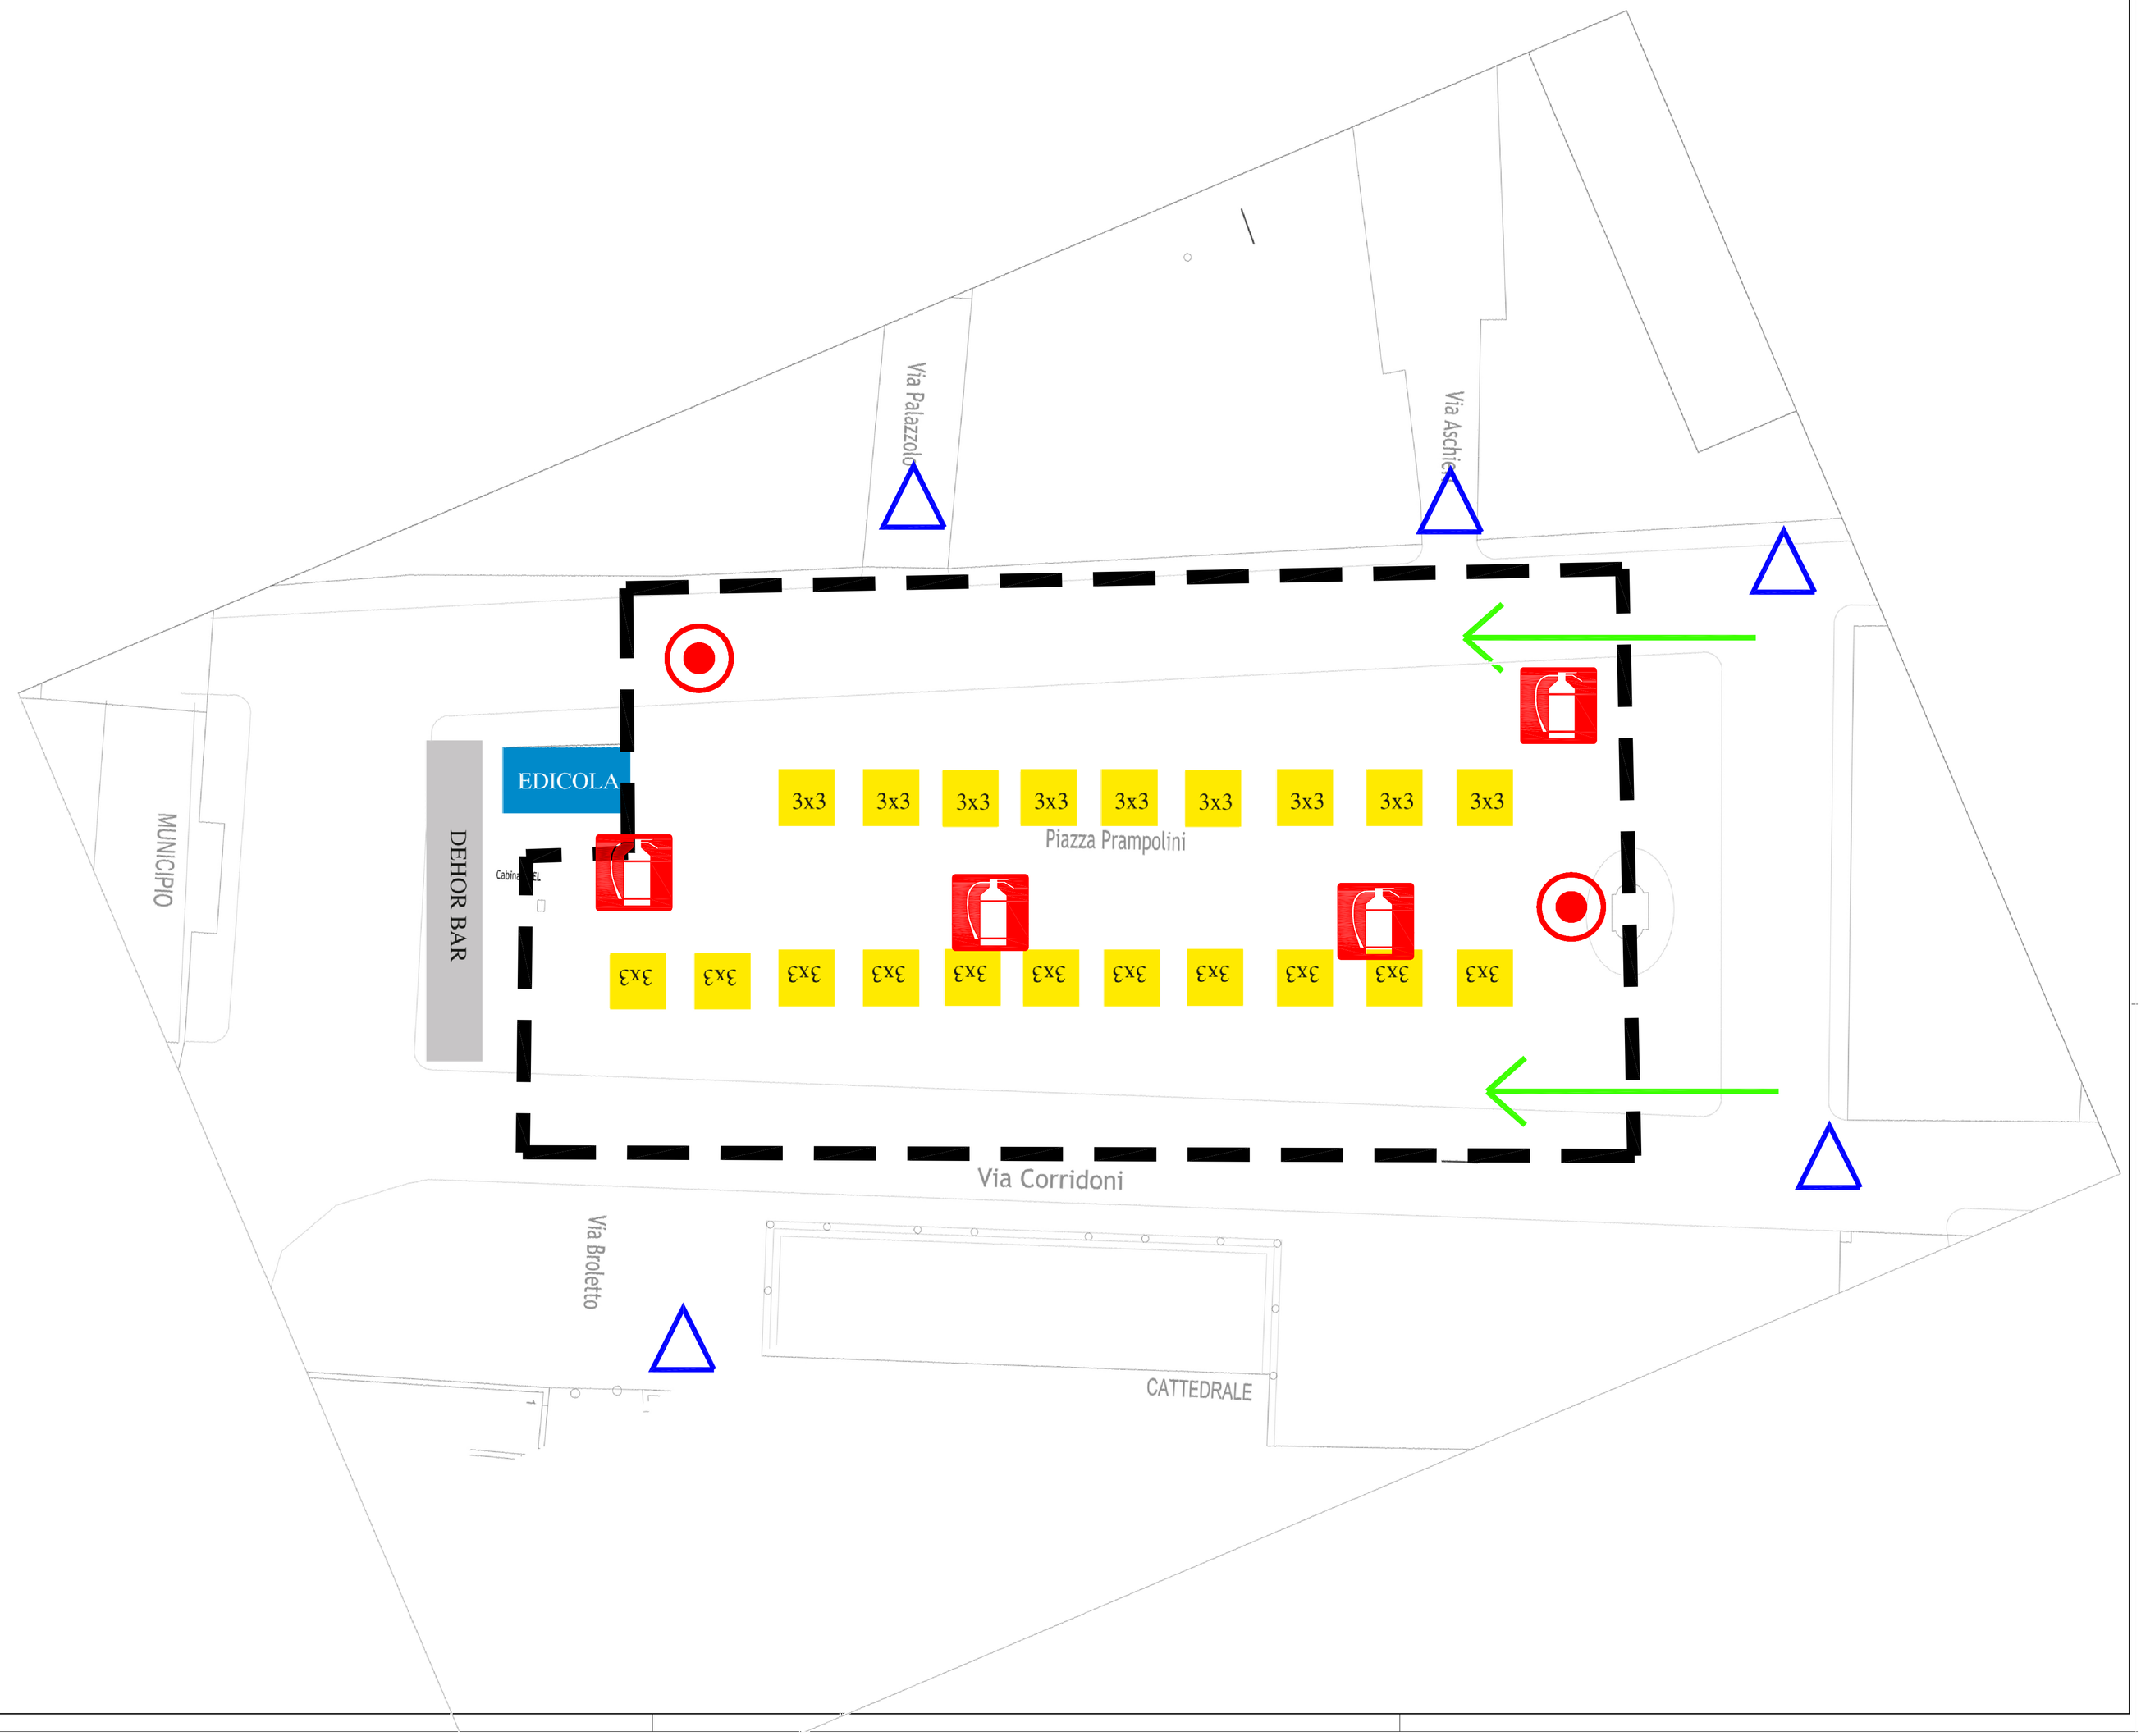

LEGENDA Esterni:

AREA MANIFESTAZIONE

USCTA/INGRESSO MEZZI DI SOCCORSO

ACCESSI

ESTINTORI

PUNTO DI RACCOLTA