Comune di Reggio Emilia

AGENDE TRASFORMATIVE URBANE PER LO SVILUPPO SOSTENIBILE (ATUSS) - POR FESR EMILIA-ROMAGNA 2021-2027
POTENZIAMENTO DEL PARCO CAMPOVOLO

Codice progetto: C_50401 CUP: J82H23001730001

Progetto di fattibilità tecnico-economica

STAZIONE APPALTANTE

Comune di Reggio nell'Emilia
Piazza Prampolini, 1 42121 Reggio Emilia
Codice fiscale / P. IVA: 00145920351

PROGETTISTI

LEAA
Lucaemanueliarchitetti
Via G.B. Trolli 3, 42122 Reggio Emilia
info@lucaemanu
Arch. Luca Emanueli
Arch. Gianni Lobosco
Dott. Arch. Fabrizio Ve

emanueli luca
Ordine architetti di Reggio Emilia
Architetto
16.12.2024 17:12:01 GMT+01:00

TECNICI

coordinatore della sicurezza:
Ing. Luca Forti - Ings Progetti S.r.l

CONSULENTI

ELABORATO

progetto – particolari costruttivi

DATA Dicembre 2024
CODICE ELABORATO CPV_14

abaco dei segni - scala 1:50

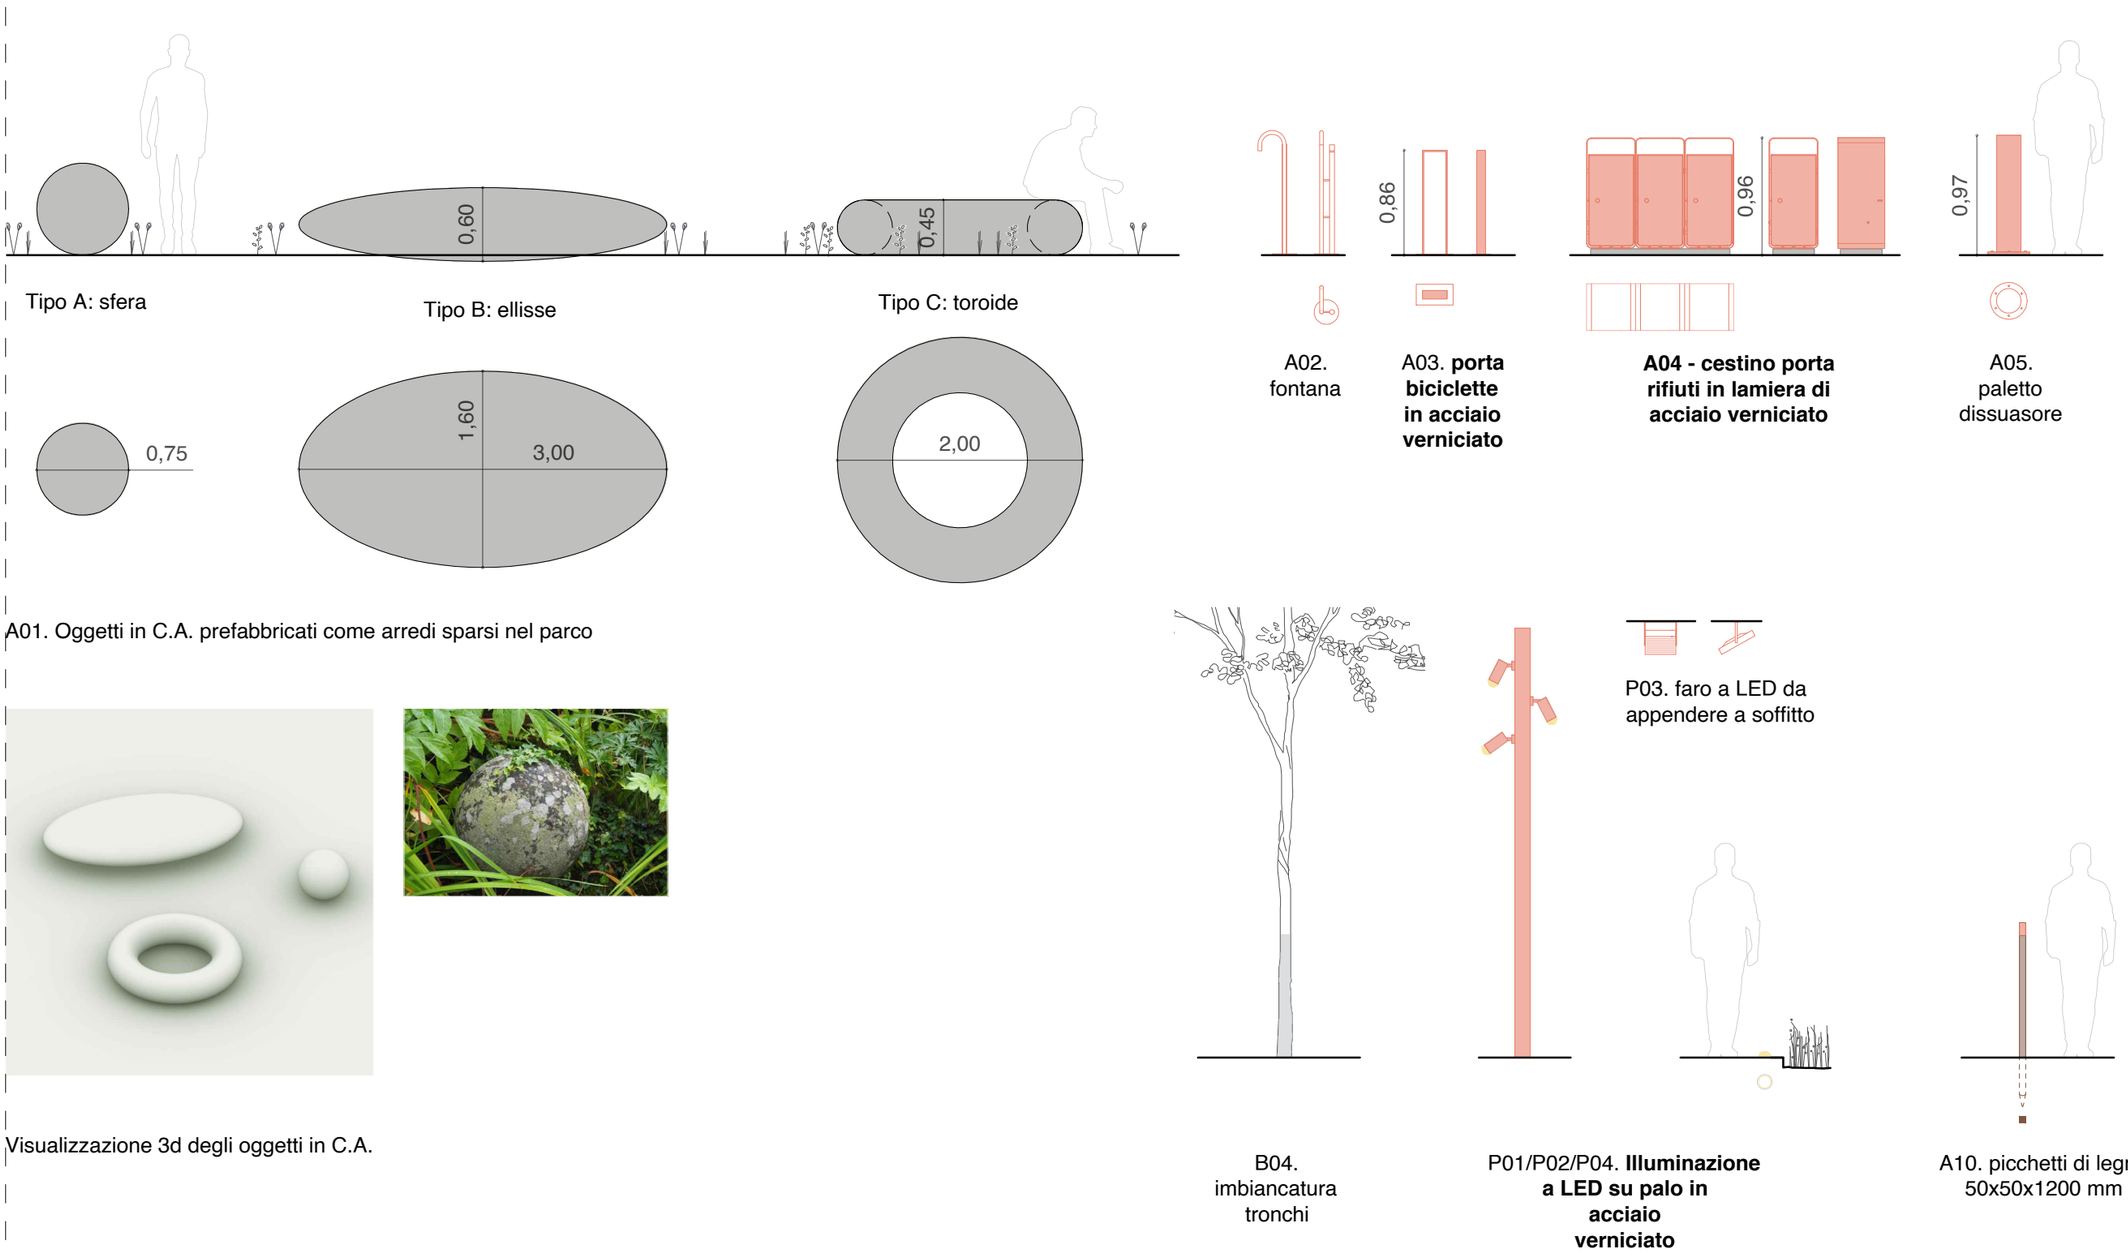

A01. Oggetti in C.A. prefabbricati come arredi sparsi nel parco

Visualizzazione 3d degli oggetti in C.A.

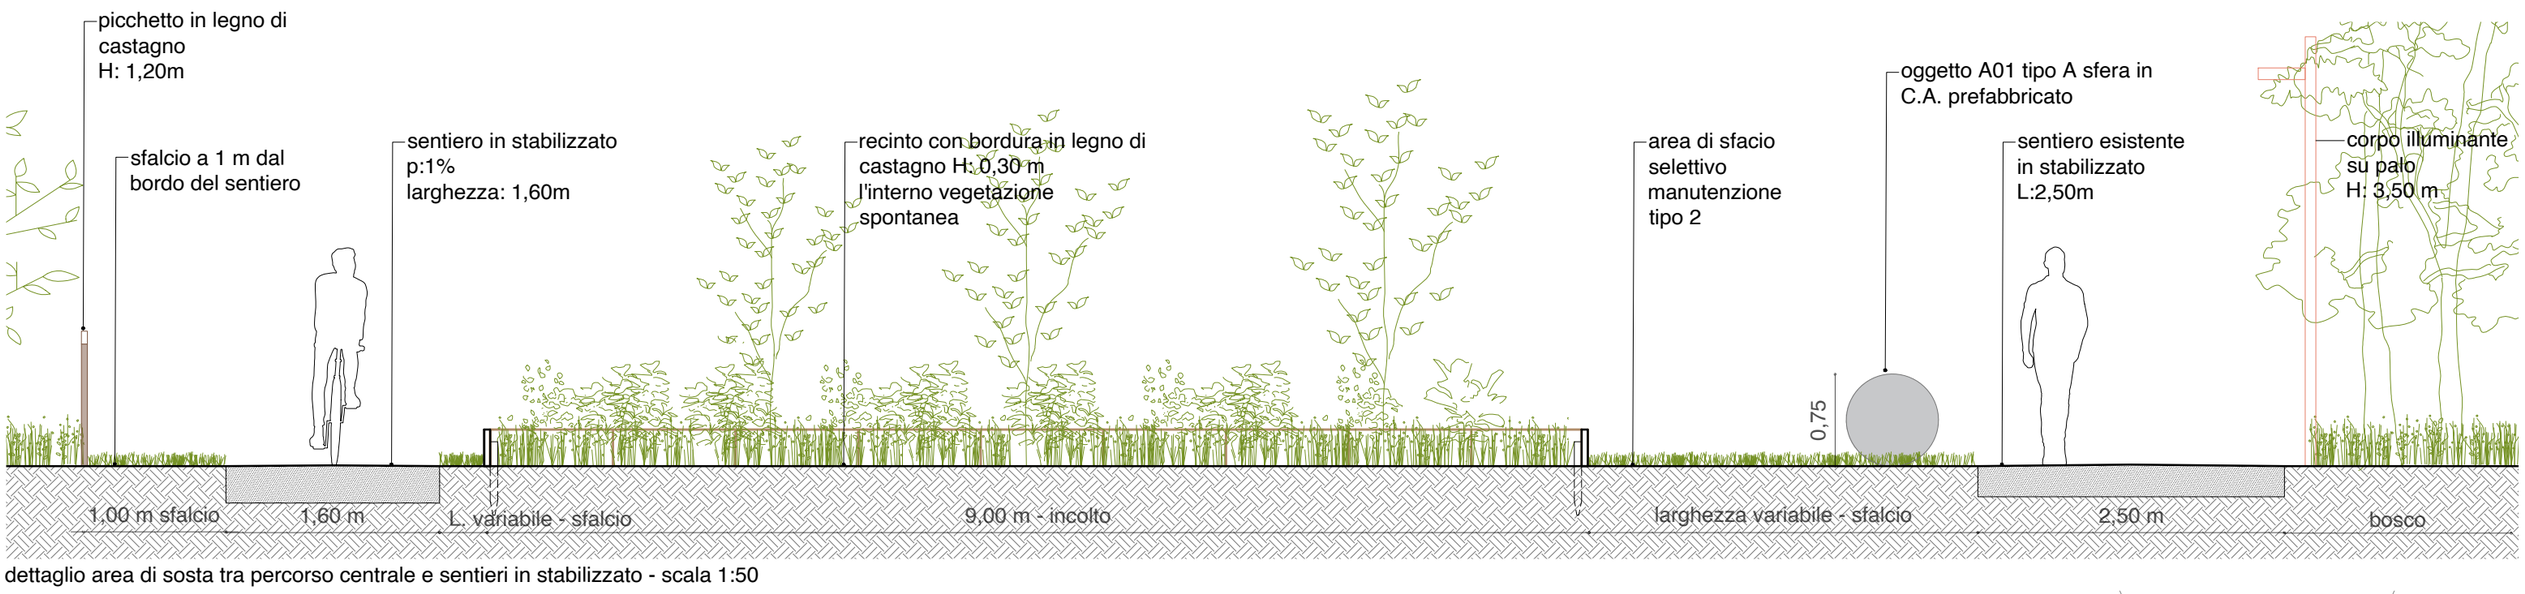

dettaglio area di sosta tra percorso centrale e sentieri in stabilizzato - scala 1:50

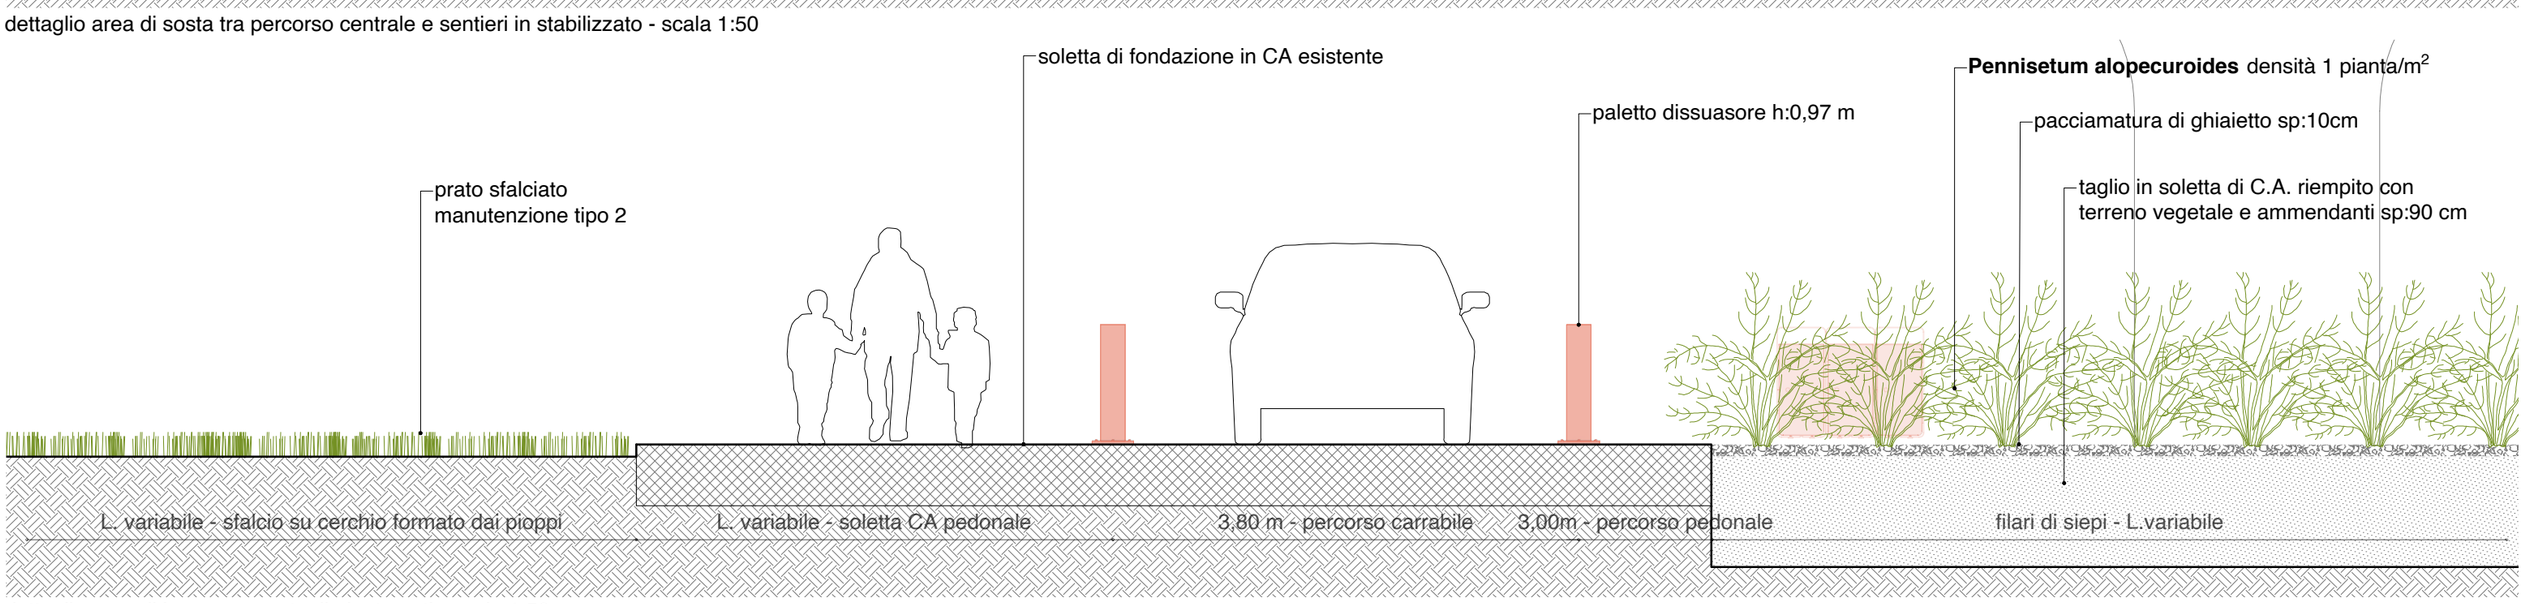

dettaglio area di ingresso con tagli piantumati - scala 1:50

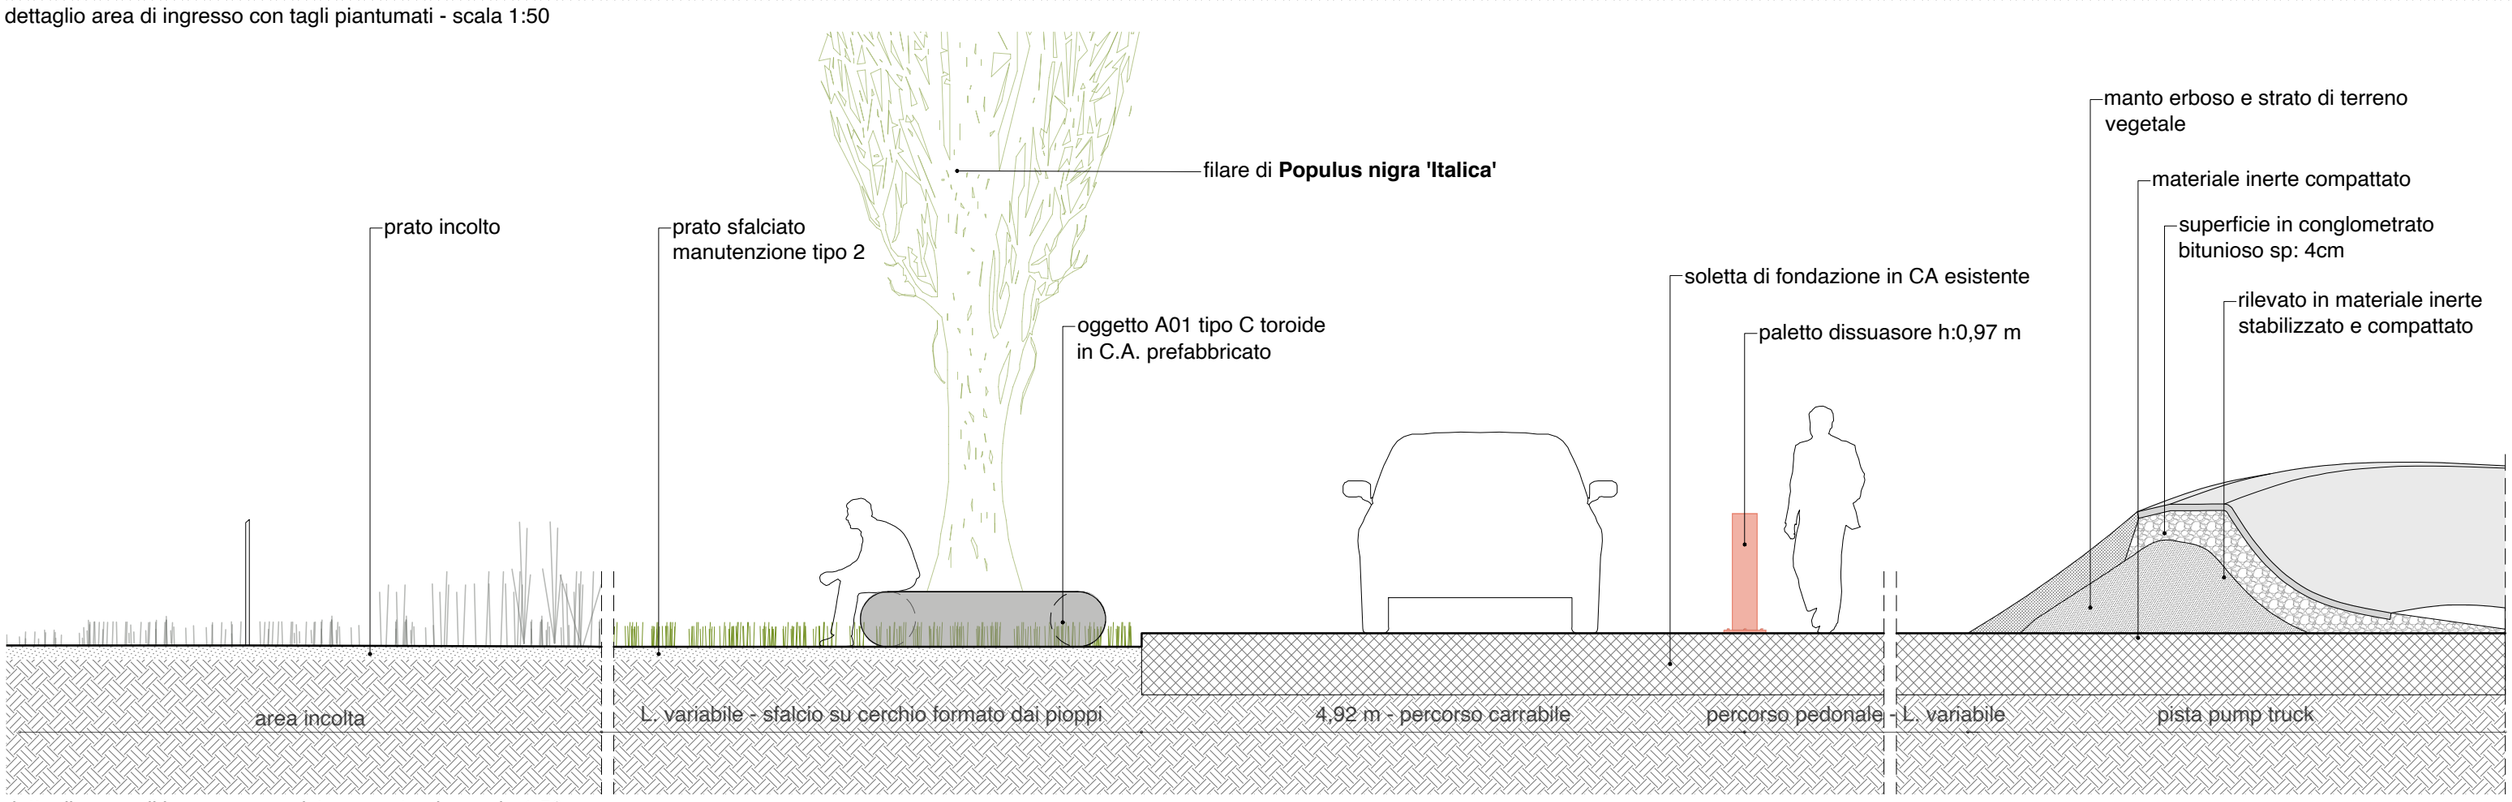

dettaglio area di ingresso con pista pump truck - scala 1:50