Riqualificazione marciapiede di via Secchi:
PNRR_M5C2-I2.1 Riqualificazione e rigenerazione
urbana del quadrante nord-est del centro storico di Reggio Emilia - Strada della cultura
CUP: J89J21004570001 Cod: Z_33901

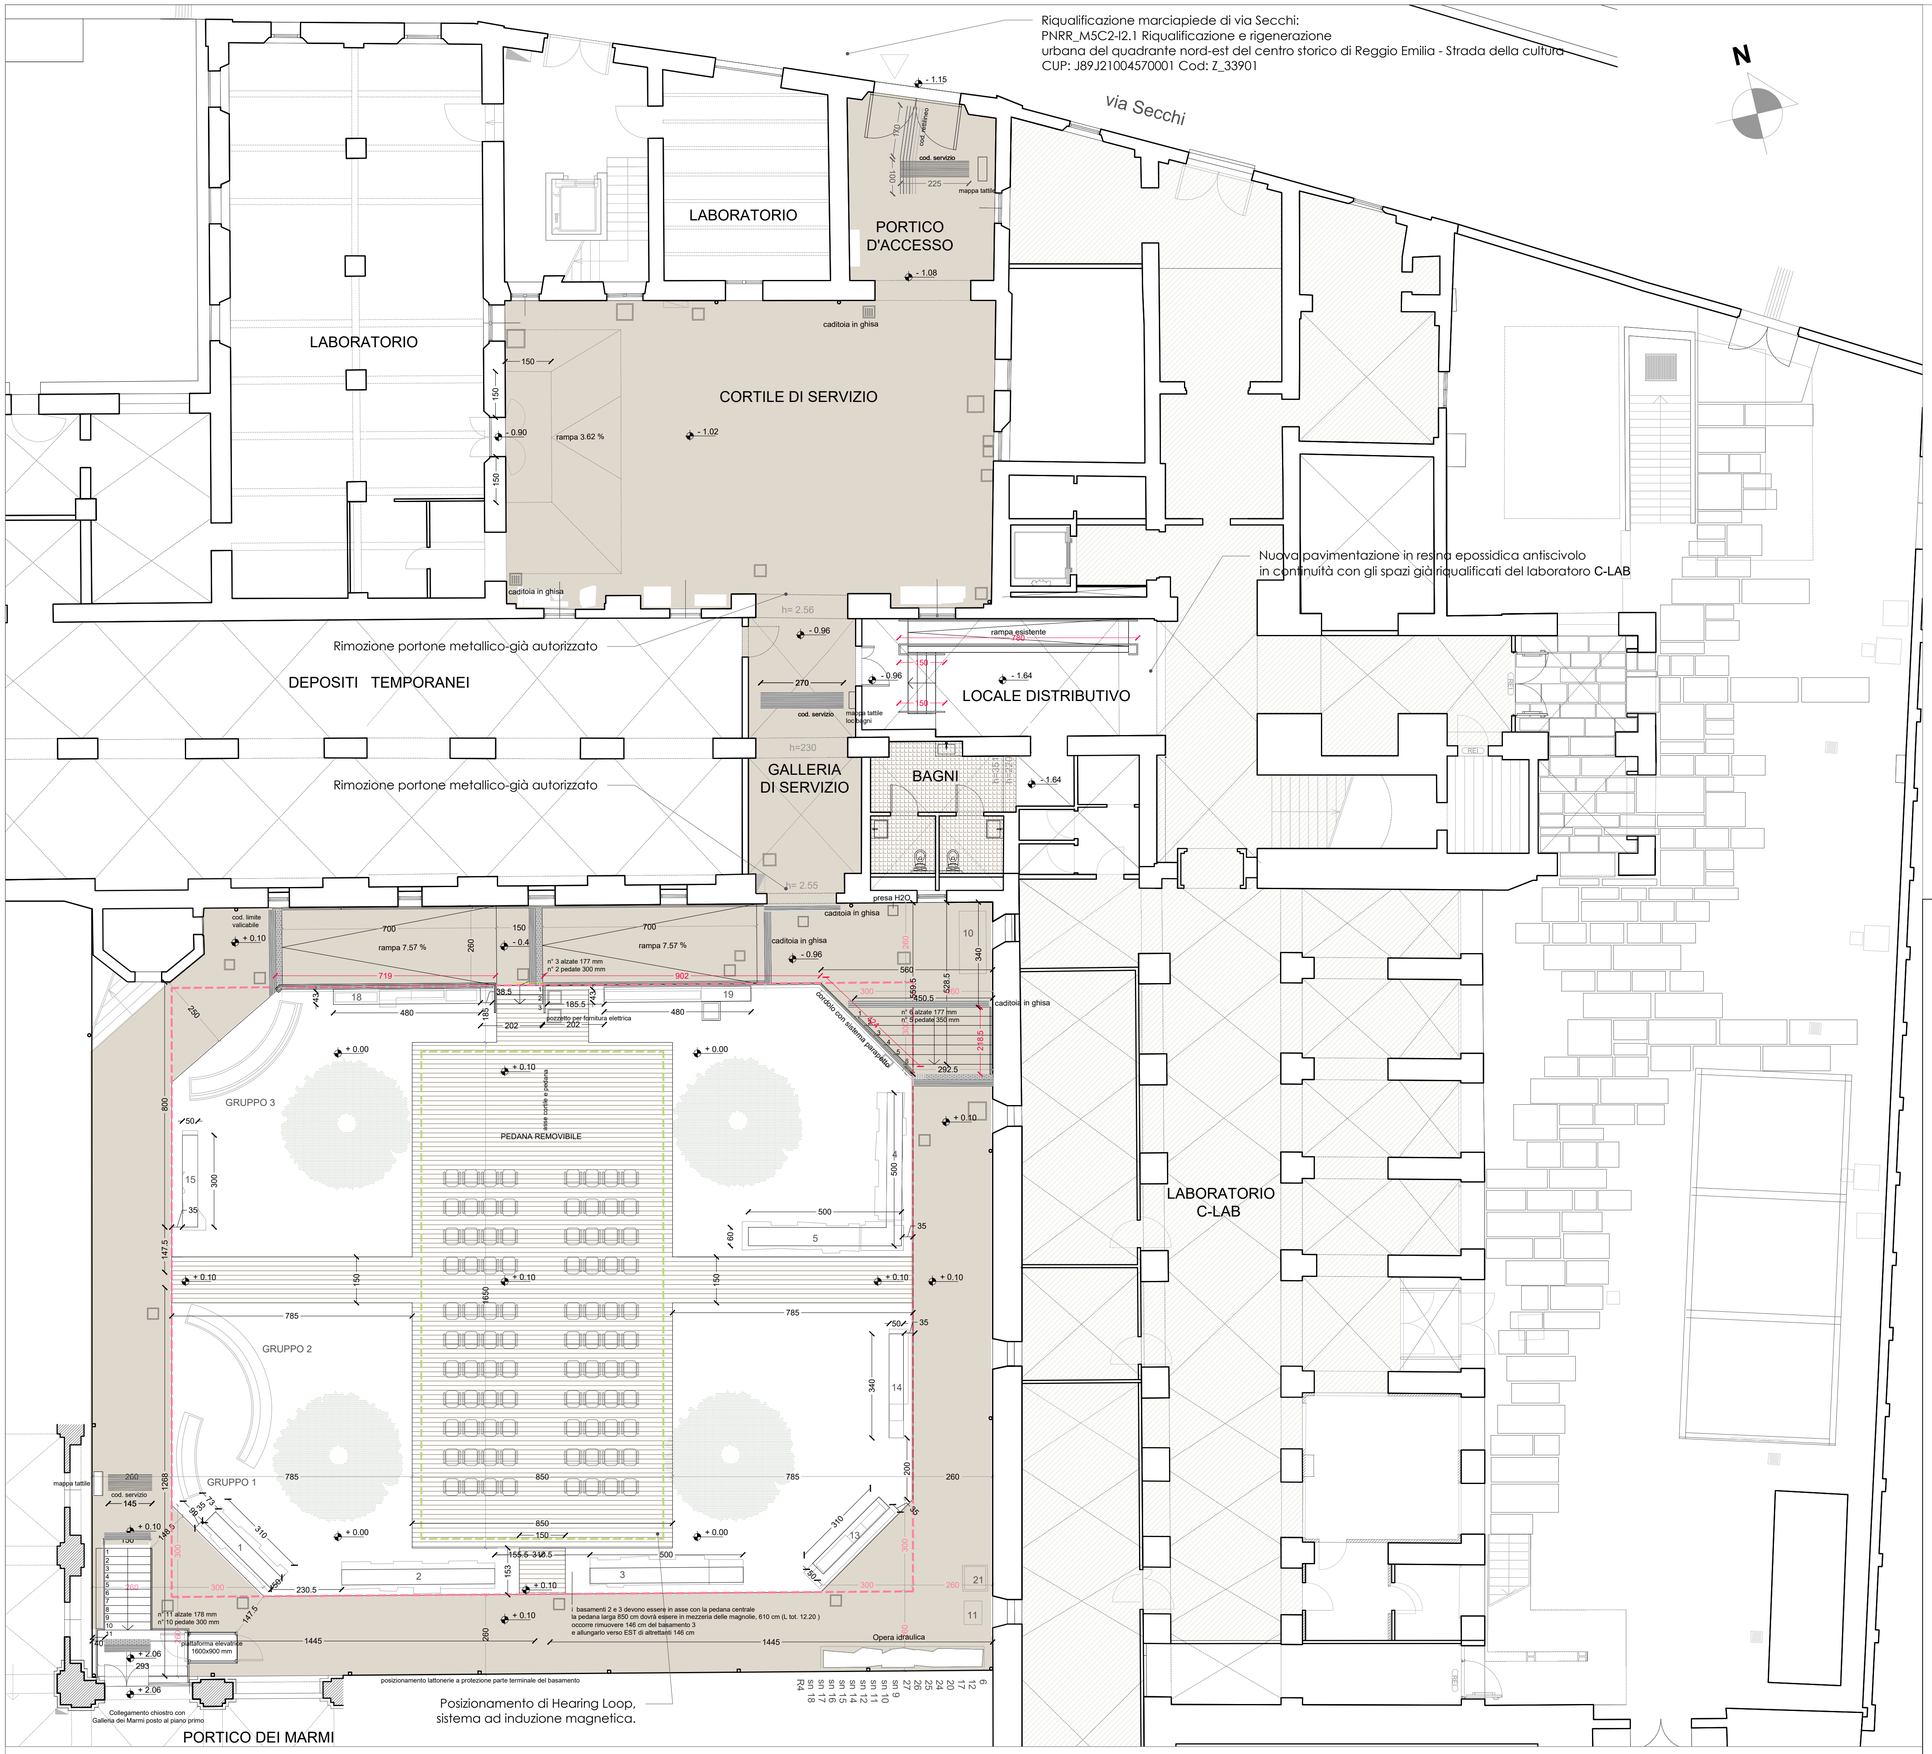


PROGETTO - CHIOSTRO DEI MARMI - SCALA 1:100

## Legenda

Nuova pavimentazione in calcestruzzo architettonico tipo 'levocell'

Nuova pavimentazione in resina epossidica antiscivolo

Spazi già riqualificati con pavimentazione in resina epossidica antiscivolo

Nuova pavimentazione e rivestimento in gres porcellanato

Nuova pavimentazione in listoni di legno composito Tipo 'Decowood'

Segnaletica tattile in pietra

Finanziato dall'Unione europea NextGenerationEU

MINISTERO DELLA CULTURA

COMUNE DI REGGIO NELL'EMILIA

Reggio Emilia città delle persone

**PNRR-M1C3-I1.2**
**"RIMOZIONE DELLE BARRIERE FISICHE E COGNITIVE IN MUSEI, BIBLIOTECHE E ARCHIVI PER CONSENTIRE UN PIU' AMPIO ACCESSO E PARTECIPAZIONE ALLA CULTURA"**
**RIQUALIFICAZIONE DELL' ACCESSIBILITA' FISICA DEGLI SPAZI CORTILIVI ESTERNI E REVISIONE DEI PERCORSI MUSEALI E DELLA COMUNICAZIONE PER LA COMPLETA FRUIZIONE DELLE ESPERIENZE CULTURALI DI PALAZZO DEI MUSEI**

**CUP_J87B22000800006 SOTTOPROGETTO 1 PBM B_48001**

## VARIANTE IN CORSO D'OPERA

ai sensi art.21 comma 2 All II.18 D.lgs 36/2023

Direttore dell'Area Programmazione Territoriale e Progetti Speciali
**Arch. Massimo Magnani**

Responsabile Unico del Procedimento:
**Arch. Francesca Ruozi**

Progettista incaricato e DL
**Arch. Cinzia Araldi**

Coord. sicurezza,prog. ed esec.
**Arch. Mattia Pelani**

Firmato digitalmente da
**CINZIA ARALDI**
CN = ARALDI CINZIA
O = ORDINE ARCHITETTI PPC PROV. PARMA
OU = Professionista
TINIT-RLDCNZ71L47G337T
C = IT
Data e ora della firma: 19/12/2025 10:34:51

Elaborati grafici

PROGETTO DI VARIANTE
PLANIMETRIA DI PROGETTO

Dicembre 2025 | Rapp. 1: 100

tav. n.
AR_E.02-Var