



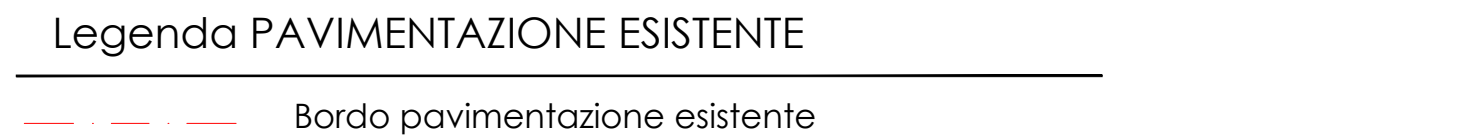

- Lo schema delle reti esistenti, scarico acque meteoriche - acque nere - riscaldamento - condizionamento - acqua fredda e calda sanitaria non sono disponibili. In accordo con la DL, prima dell'inizio dei lavori, l'impresa dovrà eseguire i saggi e le prove necessarie al fine di individuare la posizione dei collettori di scarico e di alimentazione dei circuiti di adduzione.
- Il presente disegno vale solo per impianti di scarico acque meteoriche e meccanici.

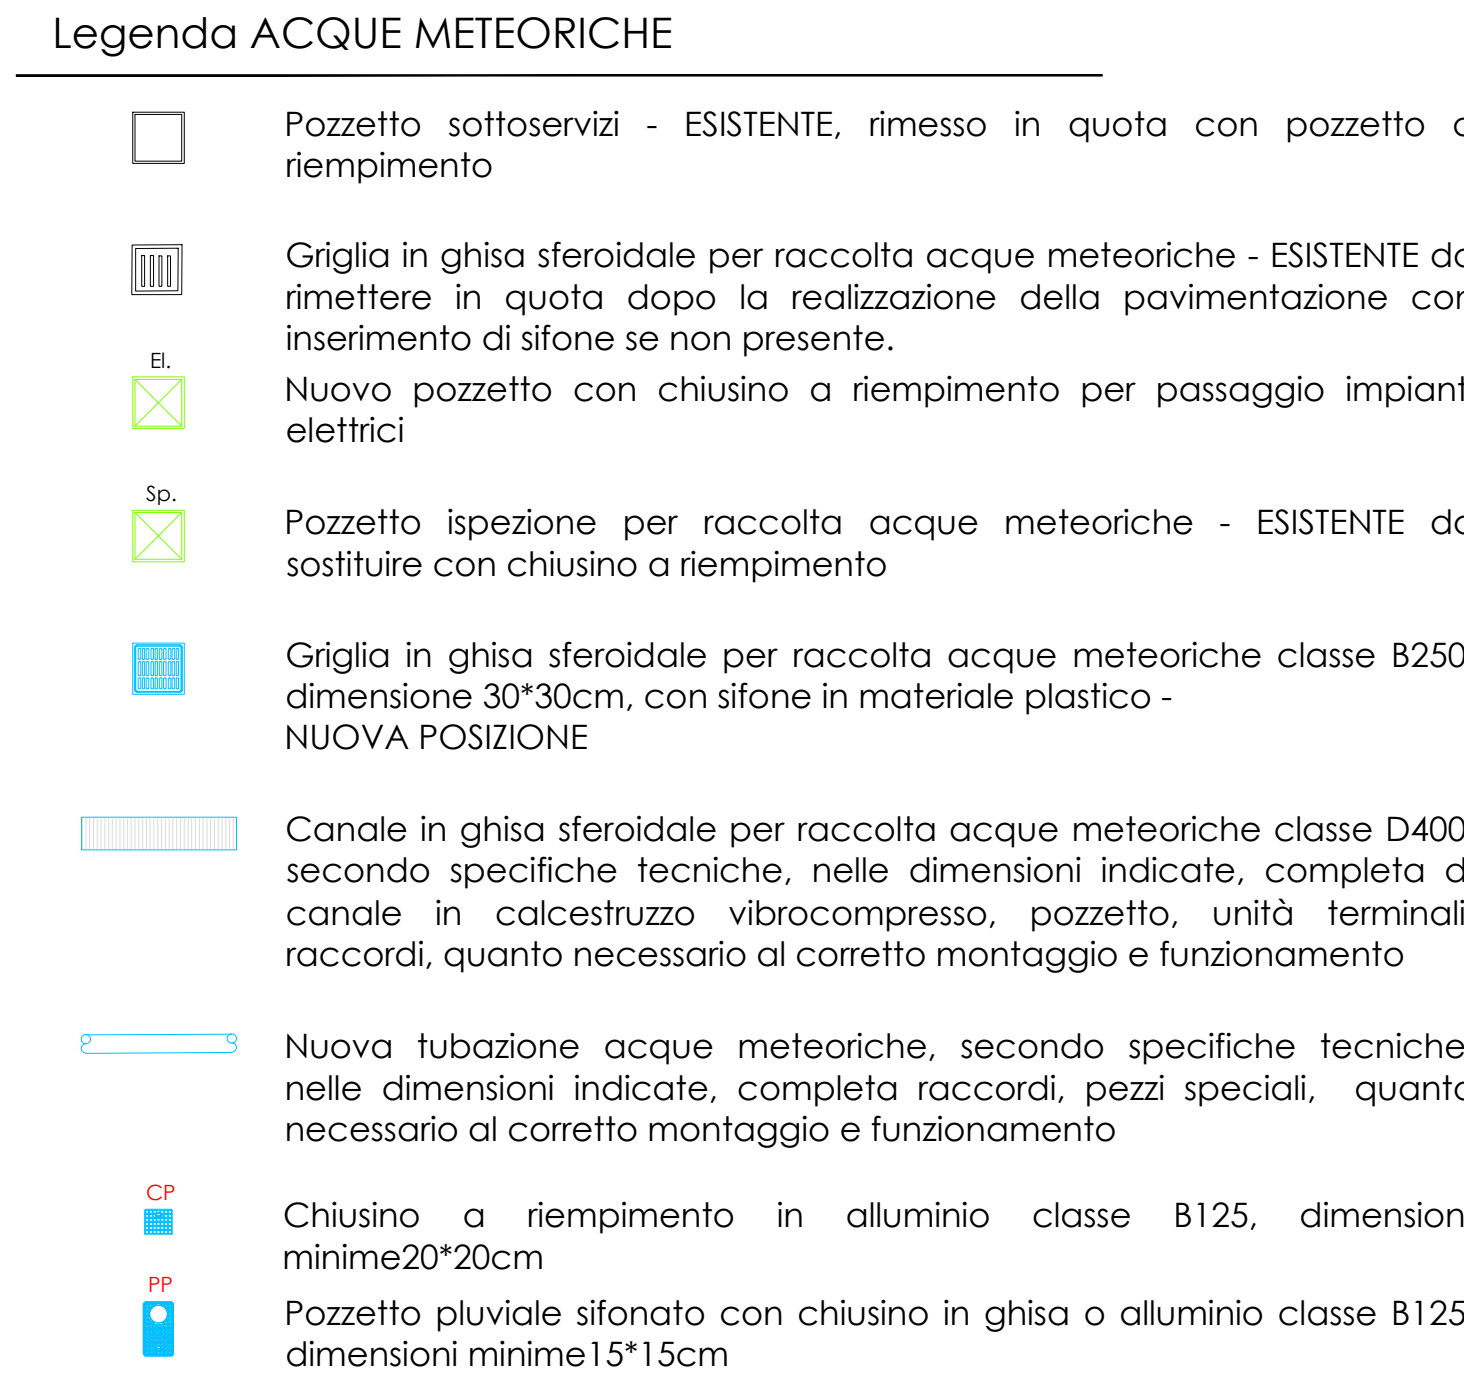

AR_E.04-var