


14-15 FEBBRAIO

**PLANIMETRIA
PROSPERO in LOVE MARKET
PIAZZA SAN PROSPERO**

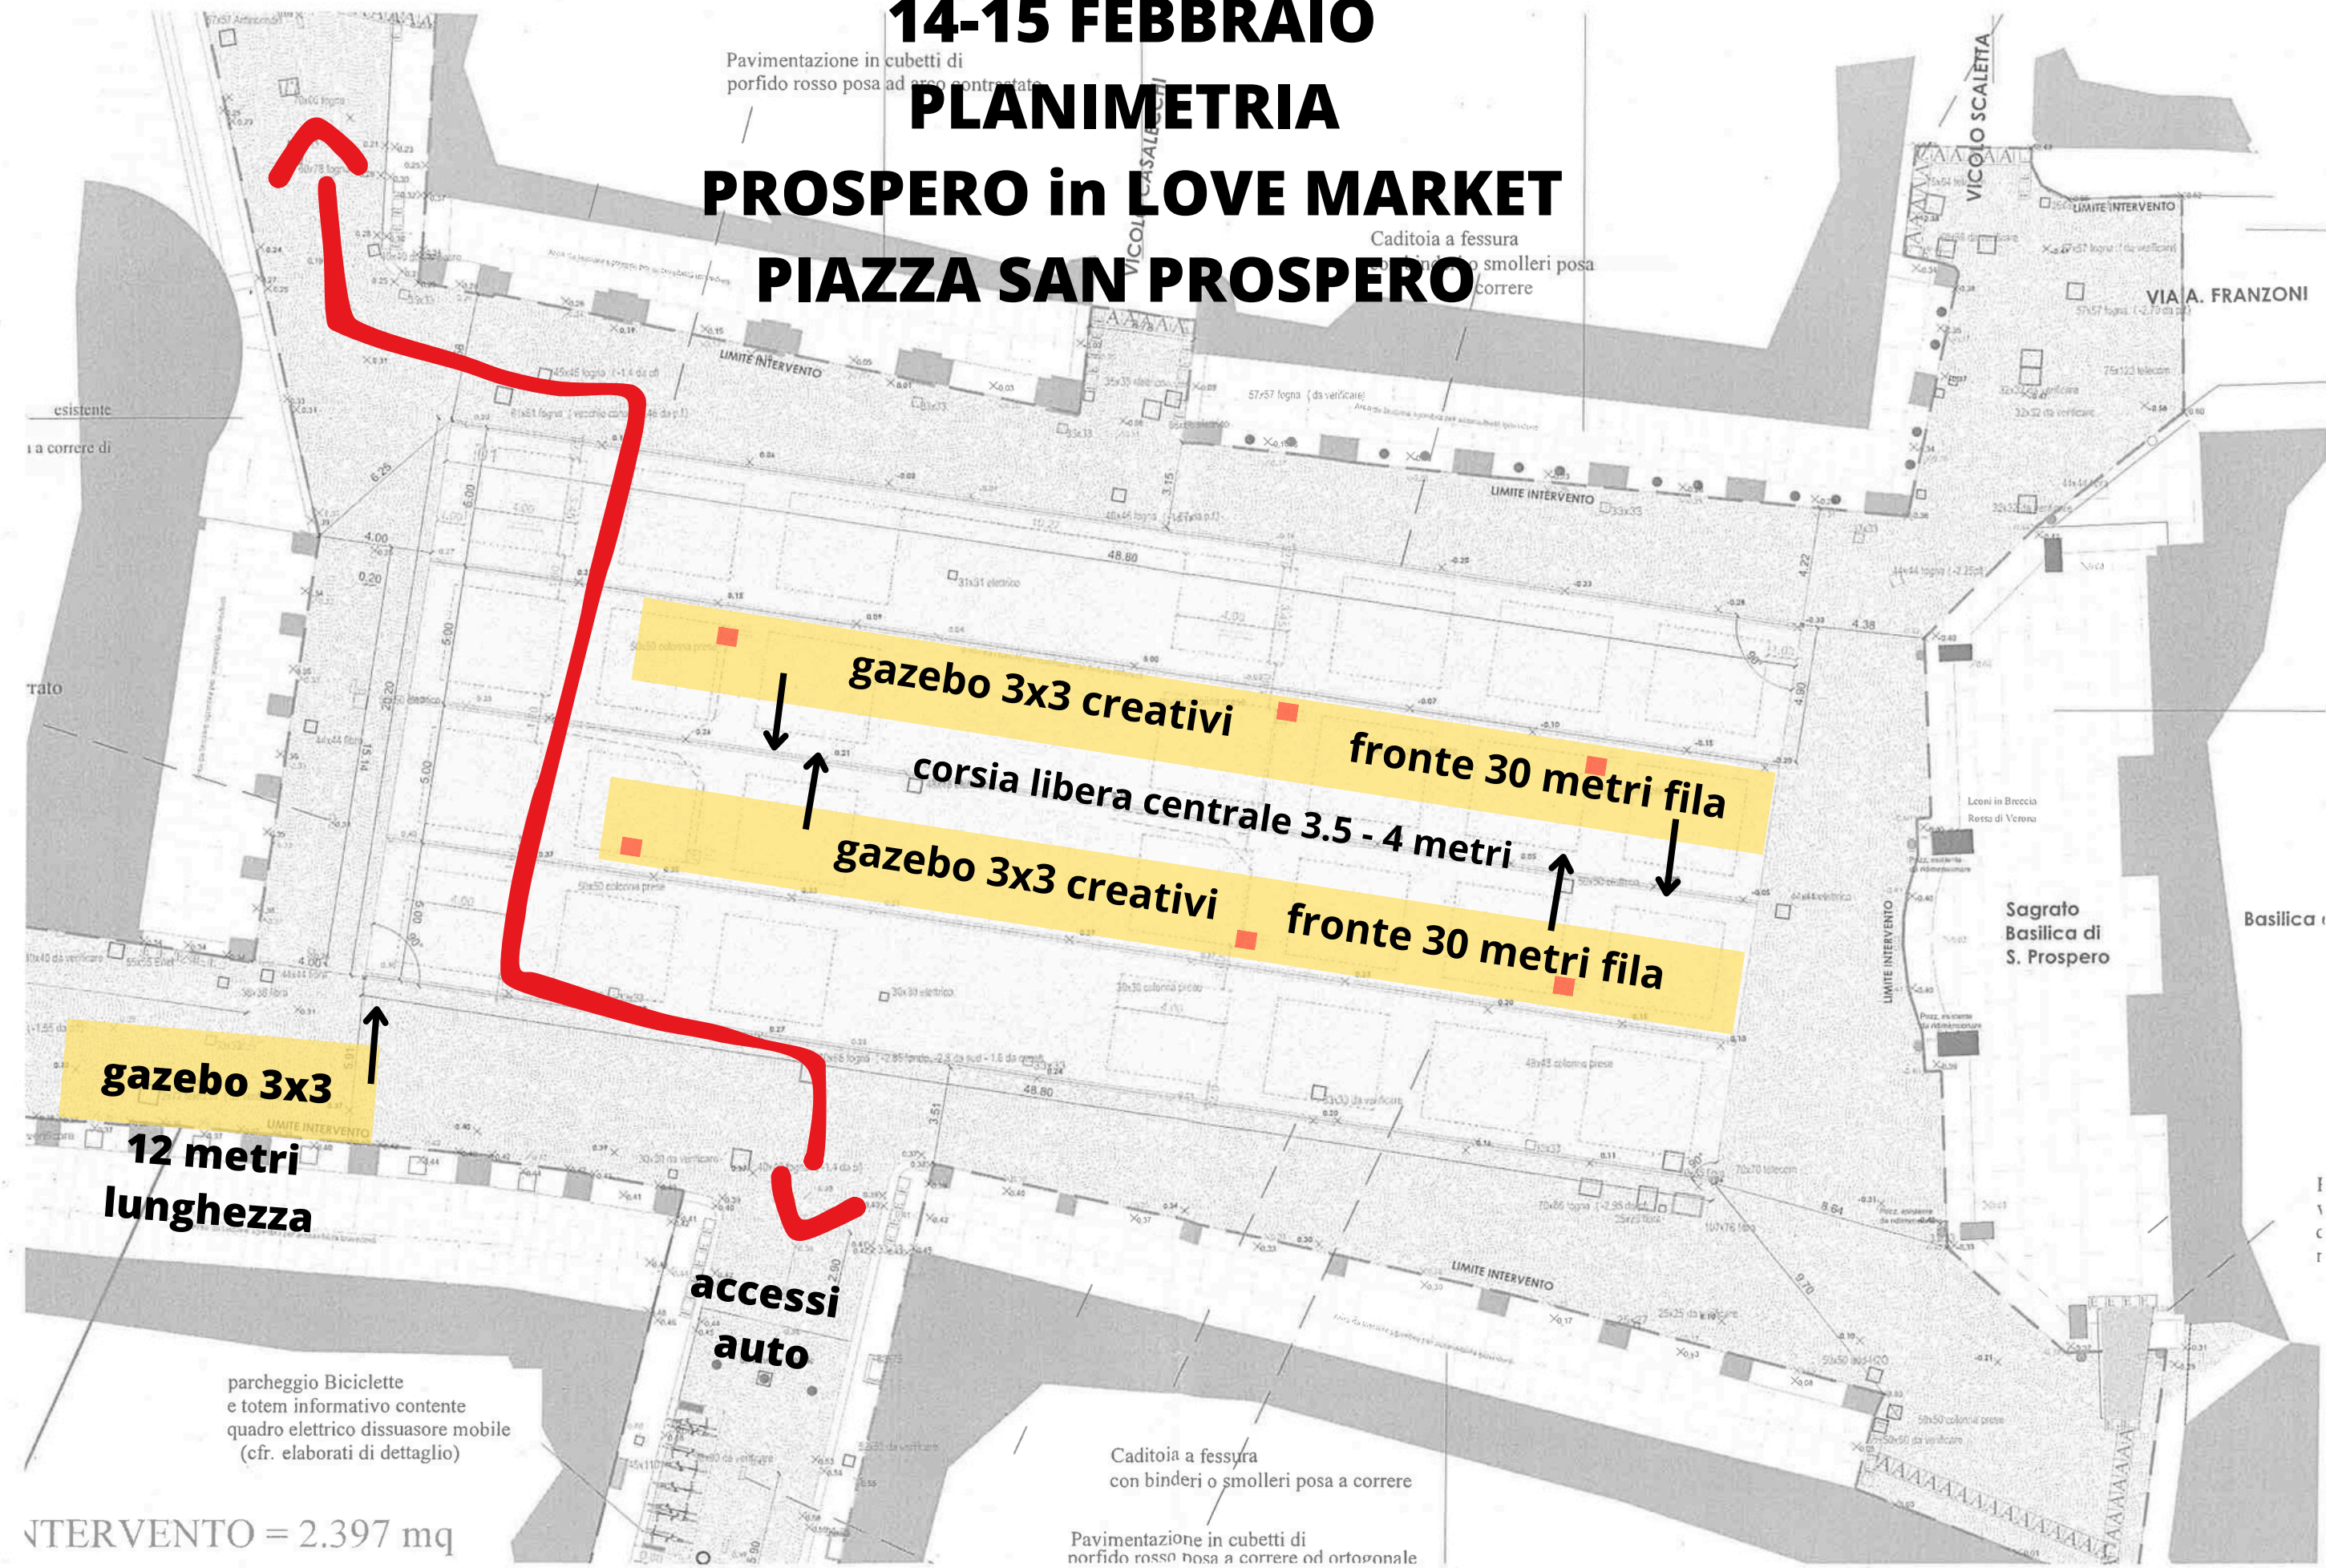

Pavimentazione in cubetti di porfido rosso posa ad arco contrastata

Caditoia a fessura con binderi o smolleri posa a correre

esistente
a correre di
hezze

rato

gazebo 3x3
12 metri
lunghezza

gazebo 3x3 creativi
corsia libera centrale 3.5 - 4 metri
gazebo 3x3 creativi

fronte 30 metri fila

fronte 30 metri fila

accessi
auto

parcheggio Biciclette e totem informativo contenente quadro elettrico dissuasore mobile (cfr. elaborati di dettaglio)

Caditoia a fessura con binderi o smolleri posa a correre

Pavimentazione in cubetti di norfido rosso posa a correre od ortogonale

INTERVENTO = 2.397 mq

VICOLO SCALETTA

VIA A. FRANZONI

Sagrato Basilica di S. Prospero

Basilica

E
V
C
R