




NUOVO CATASTO EDILIZIO URBANO

(R. DECRETO-LEGGE 13 APRILE 1939, N. 652)

Lire
200

Planimetria dell'immobile situato nel Comune di REGGIO EMILIA Via E. DE PIETRI N° 1
Ditta COOP. EDILIZIA CITTÀ DEL TRIPOLORE II^a CON SEDE IN R.E. VIA QUATTRO GIORNATE DI NAPOLI N° 6/1
Allegata alla dichiarazione presentata all'Ufficio Tecnico Erariale di REGGIO EMILIA

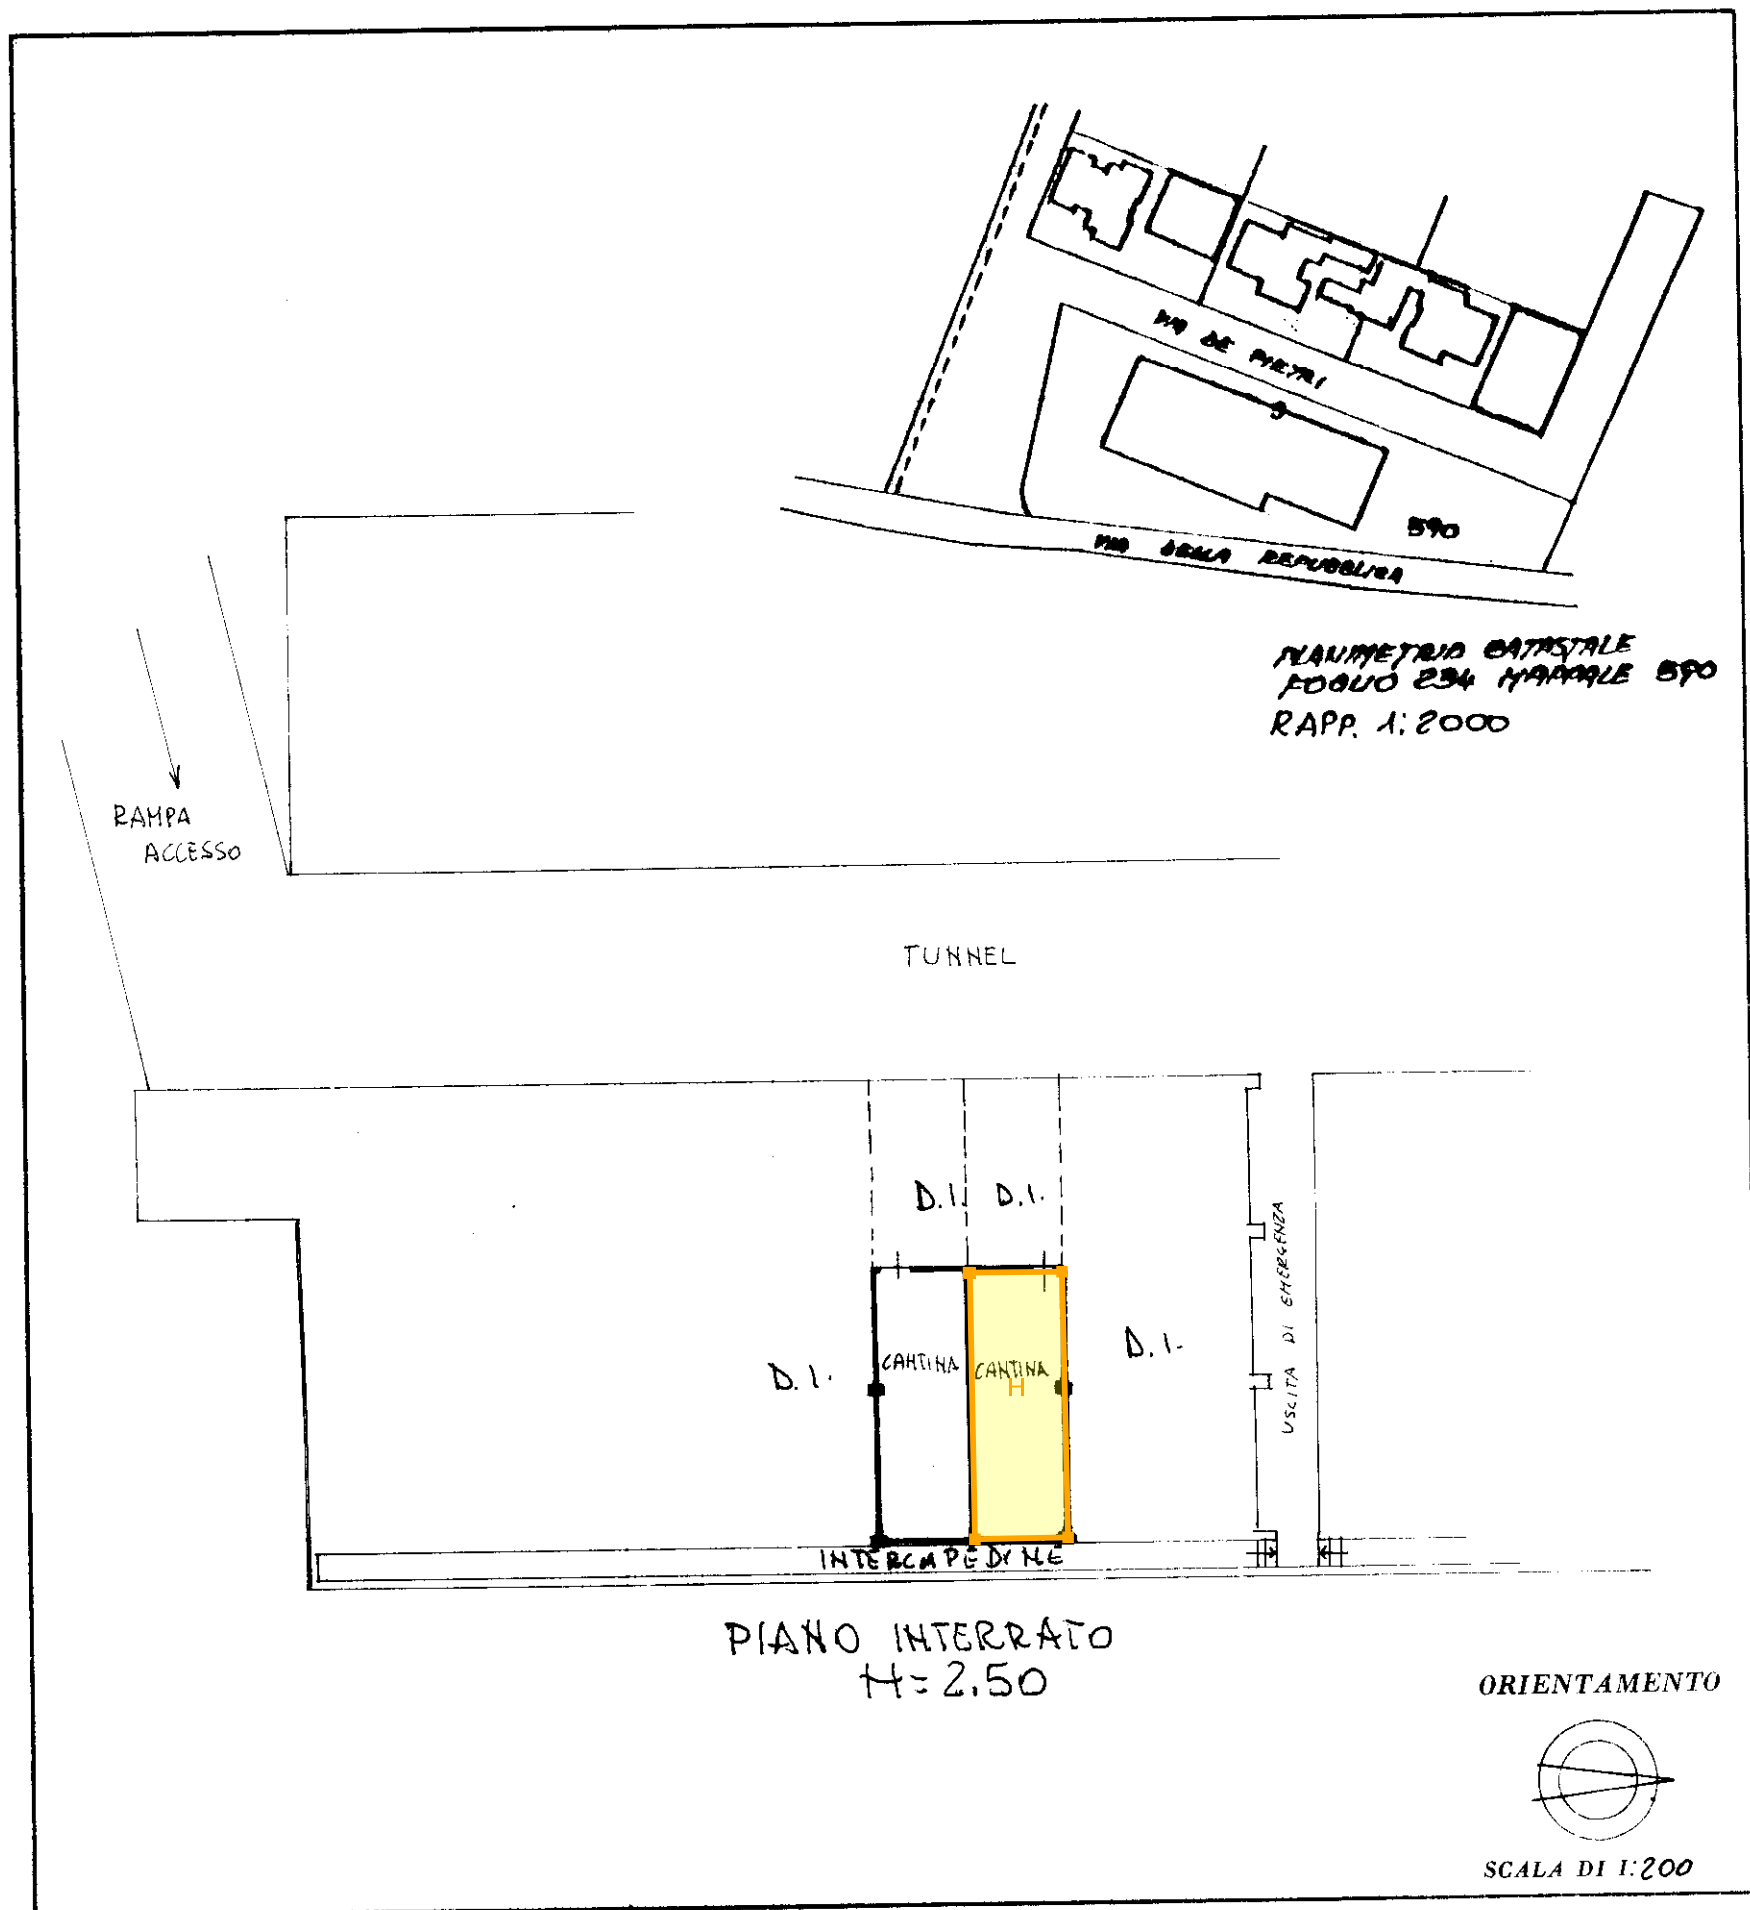

SPAZIO RISERVATO PER LE ANNOTAZIONI D'UFFICIO

DATA
PROT. N°FOG. 234
MAPPALE 590/91Compilata dal GEOM. VITTORIO ROSSELLI
(Titolo, nome e cognome del tecnico)Iscritto all'Albo de GEOMETRI
della Provincia di REGGIO EMILIADATA 5-9-1987Firma: Rosselli Vittorio