




NUOVO CATASTO EDILIZIO URBANO

(R. DECRETO-LEGGE 13 APRILE 1939, N. 652)

Planimetria dell'immobile situato nel Comune di REGGIO EMILIA Via E. DE PIETRI N° 1

Ditta COOP. EDILIZIA CITTA' DEL TRICOLORE II^a CON SEDE IN R.E. VIA QUATTRO GIORNATE DI NAPOLI N° 6/1

Allegata alla dichiarazione presentata all'Ufficio Tecnico Erariale di REGGIO EMILIA

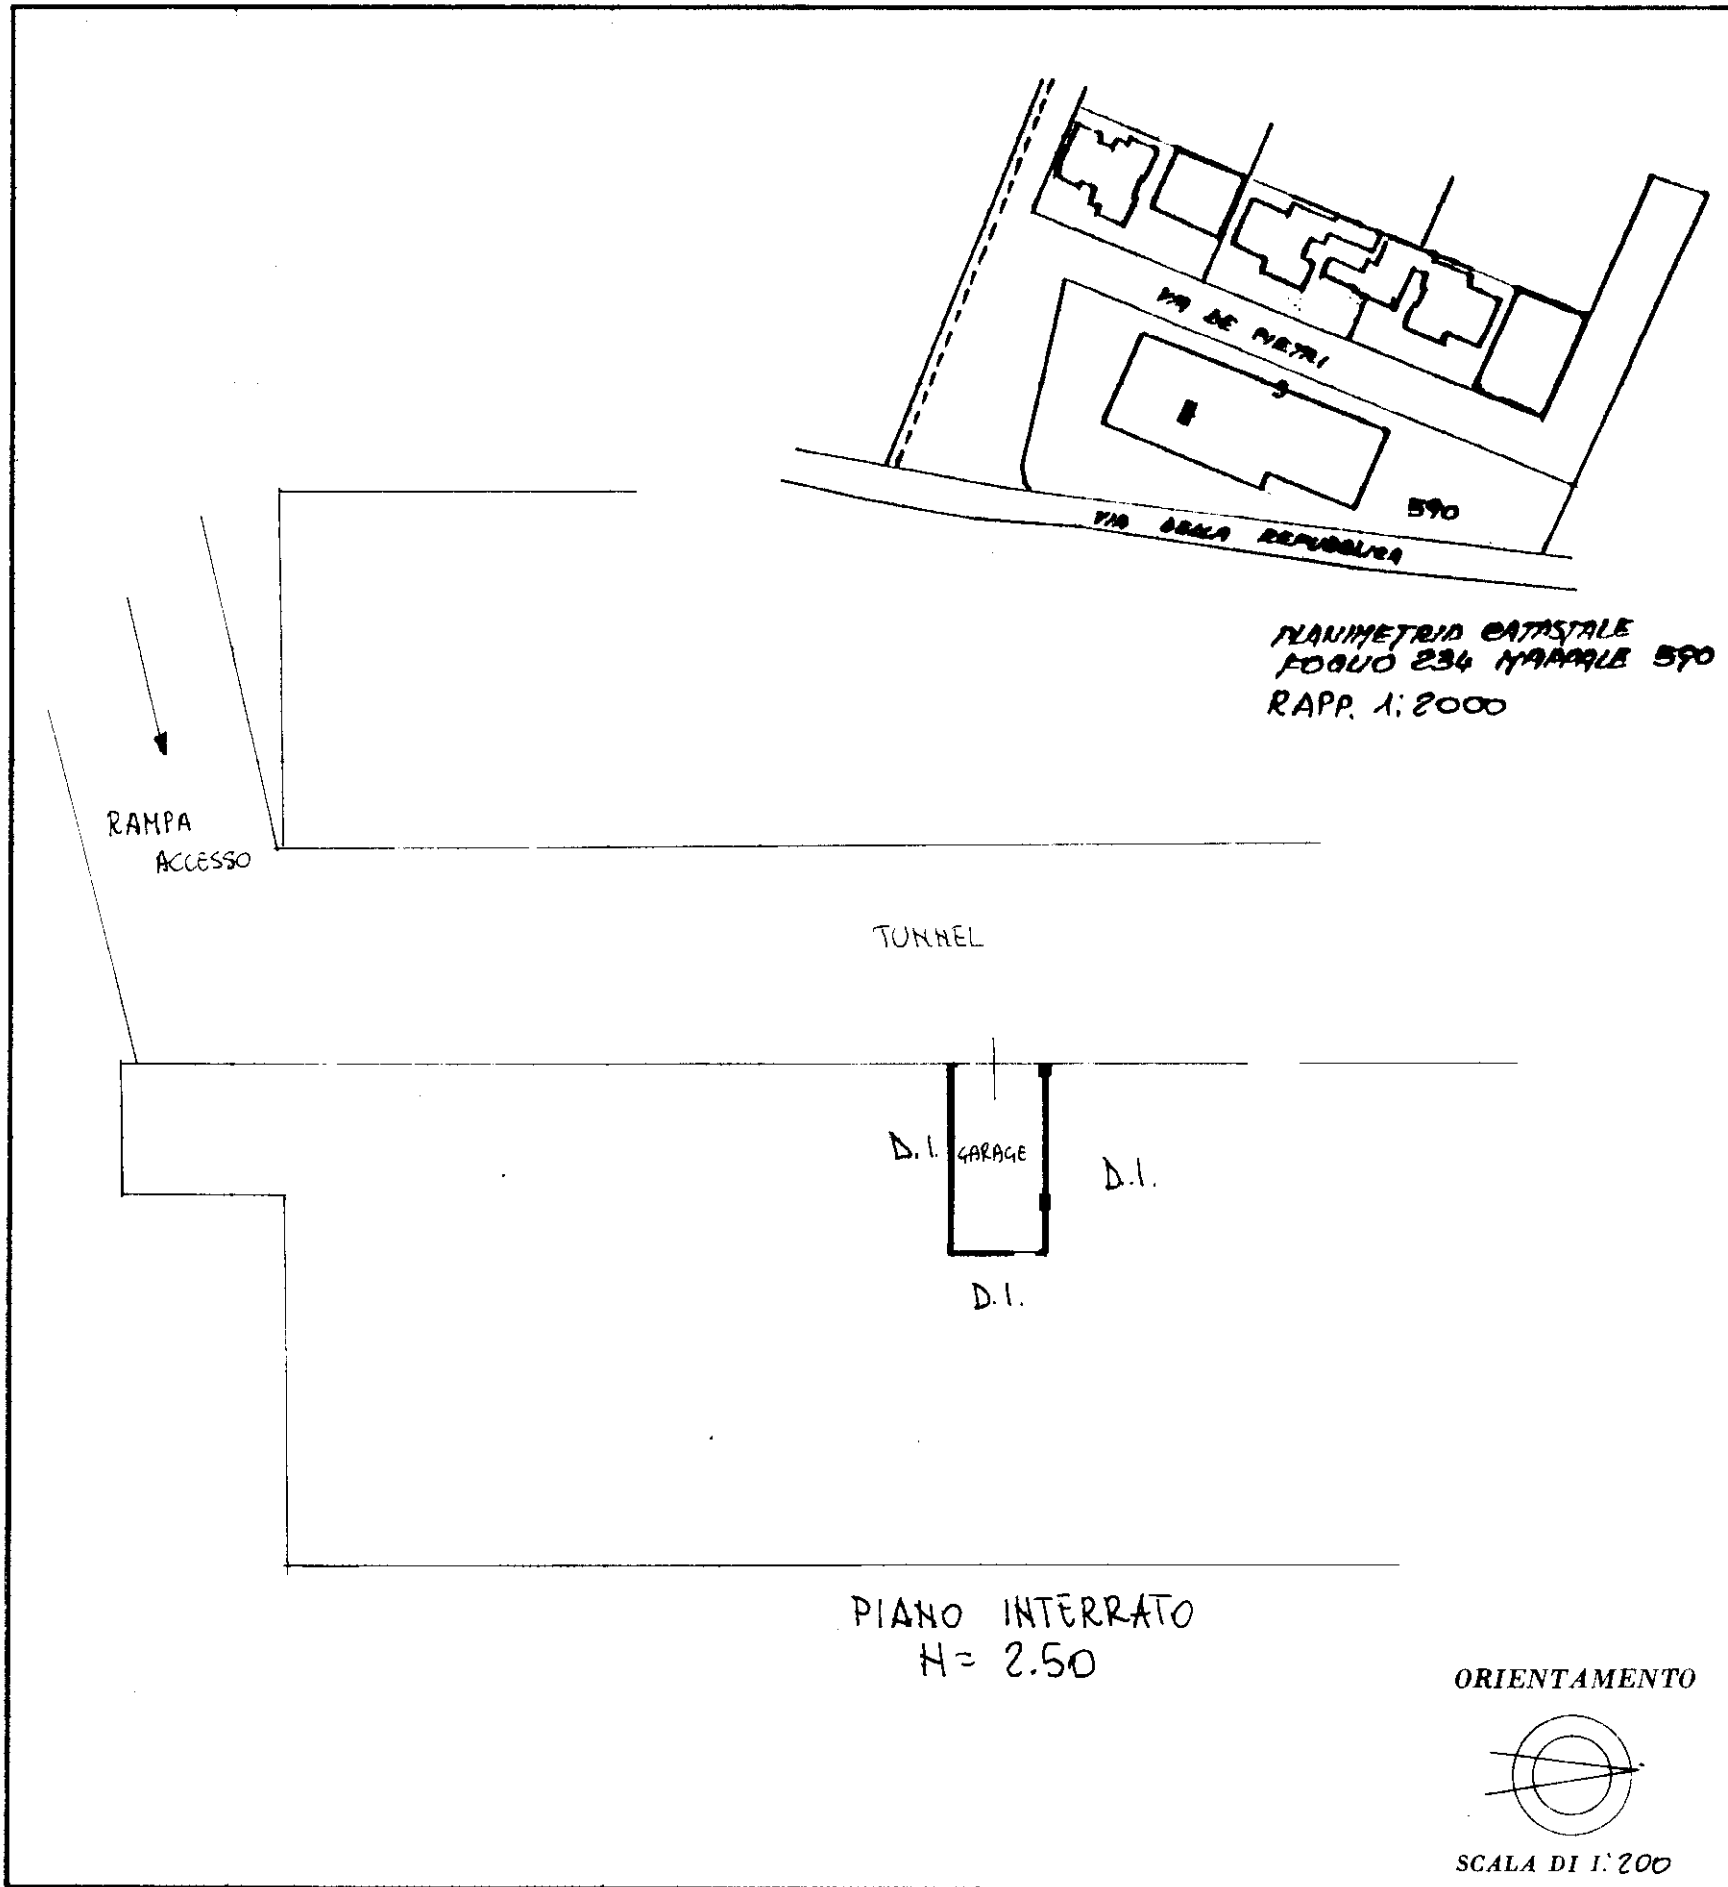

SPAZIO RISERVATO PER LE ANNOTAZIONI D'UFFICIO

DATA
PROT. N°

FOG. 234
MAPPALE 590/64

Compilata dal GEOM. VITTORIO ROSELLI
(Titolo, nome e cognome del tecnico)

Iscritto all'Albo de GEOMETRI
della Provincia di REGGIO EMILIA

DATA 5-9-1987

Firma: Roelli Vittorio