

FOTO AREA ZONA DI INTERVENTO

COMUNE DI REGGIO EMILIA PROVINCIA DI REGGIO EMILIA

RICHIESTA DI OCCUPAZIONE TEMPORANEA DI SUOLO PUBBLICO
INTERNATIONAL STREET FOOD
08 - 09 - 10 MAGGIO 2026
PARCO PUBBLICO ROTONDA


PARTE RISERVATA ALL'UFFICIO

IL RICHIEDENTE

IL PROGETTISTA

AIRS
ASSOCIAZIONE

QUALIS SRLS

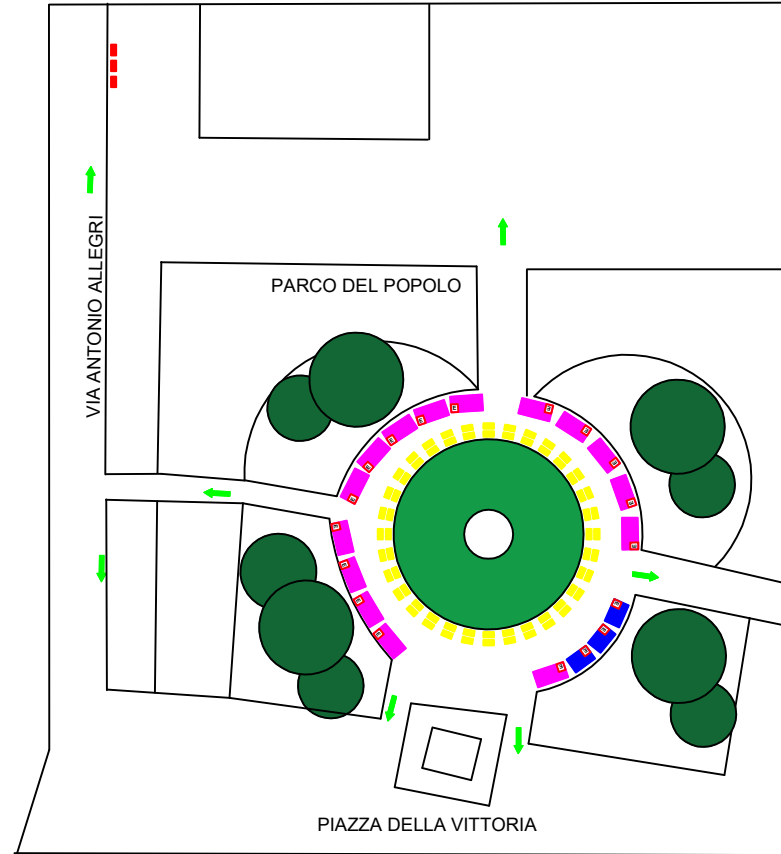

SCALA 1:100

LEGENDA:

Area evento
mq. 310,5 Stand
mq. 150 Tavoli uso ricreativo
mq. 3 WC

- 15 STAND 6 x 3 m
- TAVOLI E PANCHE
- VIA DI ESODO
- 3 STAND 4,5 x 3 m
- 3 WC