


Dichiarazione protocollo n. _____ del _____	
Planimetria di u.i.u. in Comune di Reggio Nell'emilia	
Via Del Consorzio _____ civ. 6	
Identificativi Catastali:	Compilata da:
Sezione:	Boni Primo
Foglio: 125	Iscritto all'albo:
Particella: 340	Geometra Dipendente Pubblico
Subalterno: 10	Prov. _____ N. _____

Scheda n. 1 Scala 1:200

PIANO INTERRATO

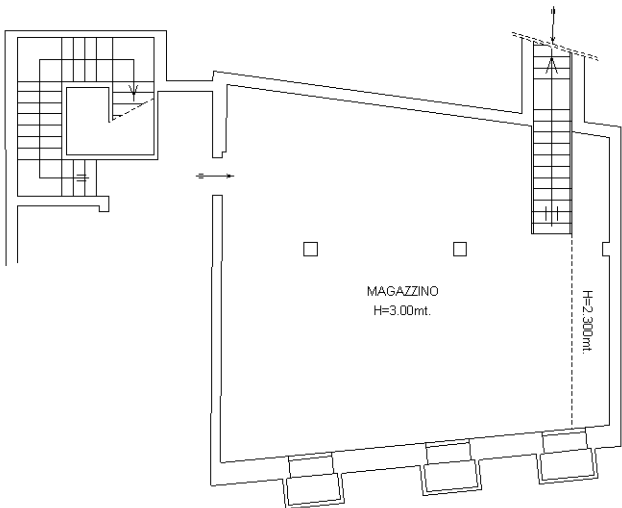

VIA DEL CONSORZIO

