

Proprietà: **COMUNE DI REGGIO EMILIA, con sede in REGGIO EMILIA (RE) codice fiscale 00145920351**


Comune: **Reggio nell'Emilia (RE)**

Planimetria scala **1:1000**

Foglio n° **155**

Mappale n° **270, 265**

Sub. **2**

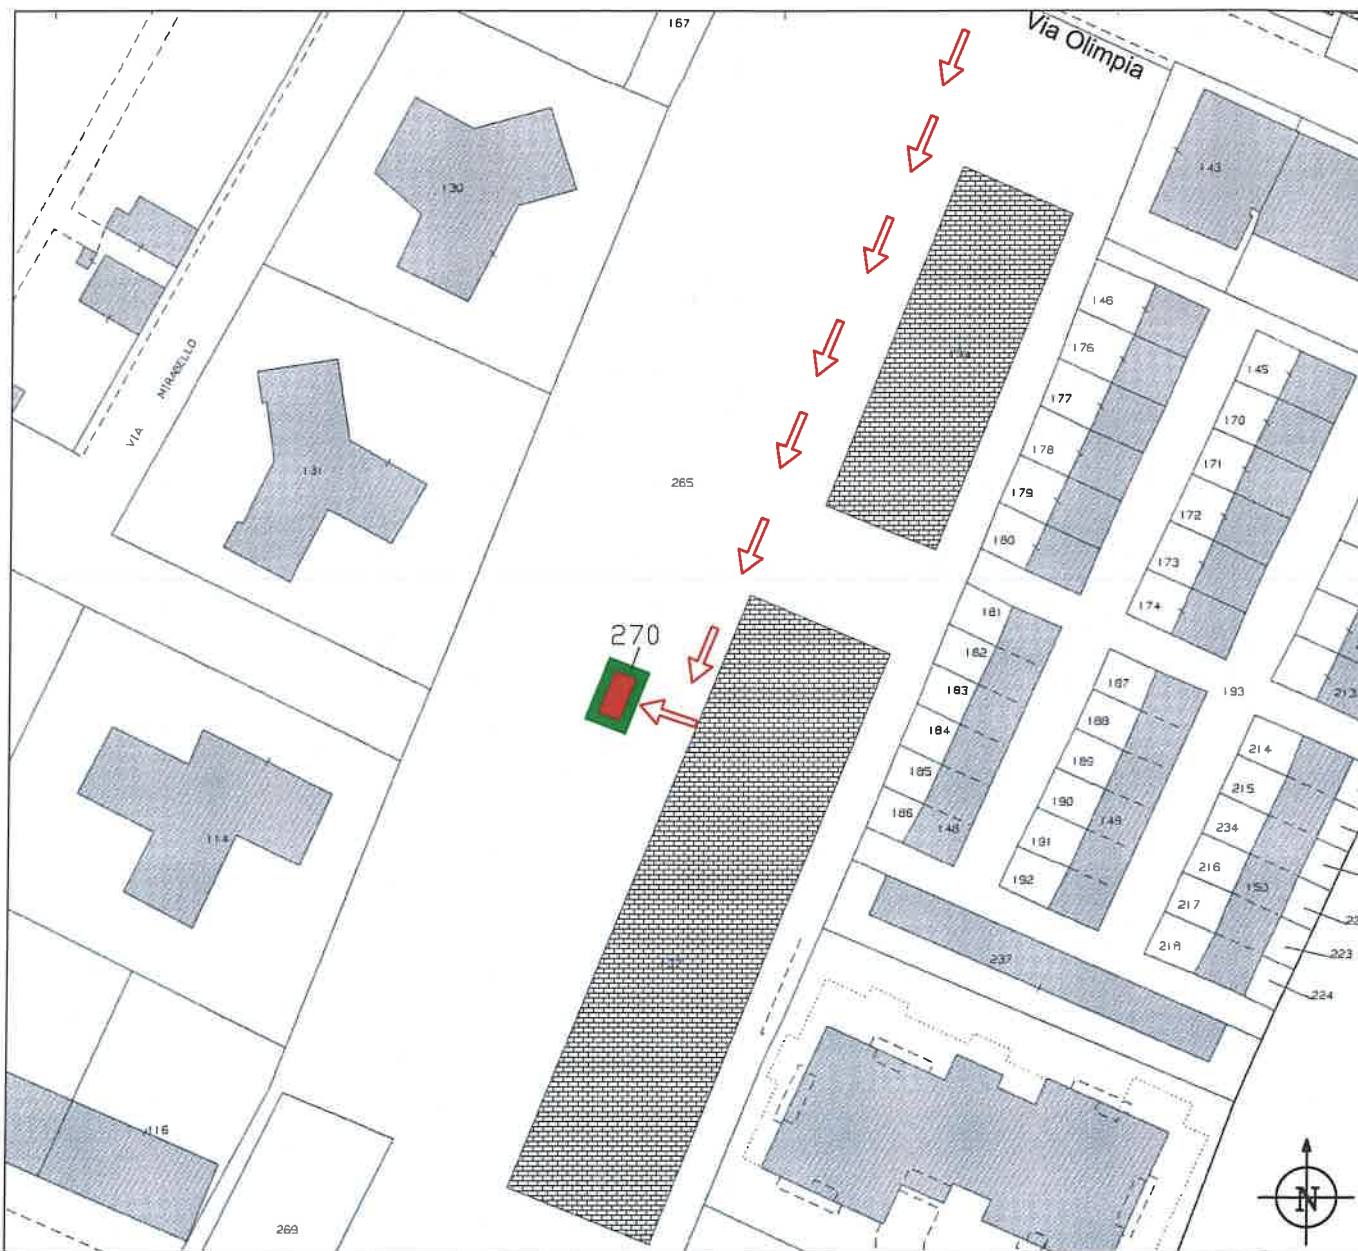

Interrato	Cavo aereo	Aereo nudo		
Tracciato nuovi elettrodotti 15 kV	Tracciato nuovi elettrodotti 15 kV esistenti	Tracciato nuovi elettrodotti 0,4 kV	Area servitù maglia di terra cabine ed elettrodotto	Cabina elettrica nuova
Tracciato nuovi elettrodotti 0,4 kV	Tracciato nuovi elettrodotti 0,4 kV	Tracciato nuovi elettrodotti 15 kV da demolire	Percorso di accesso alla cabina	Area di pertinenza cabina e servitù maglia di terra
Tracciato nuovi elettrodotti 15 kV da demolire	Tracciato nuovi elettrodotti 15 kV da demolire	Tracciato nuovi elettrodotti 0,4 kV da demolire	Sostegno nuovo / esistente	
Tracciato nuovi elettrodotti 0,4 kV da demolire	Tracciato nuovi elettrodotti 0,4 kV da demolire	Tracciato nuovi elettrodotti 0,4 kV da demolire	Sostegno da demolire	

La presente costituisce parte integrante dell'atto di servitù di elettrodotto, dovrà quindi essere firmata dalla proprietà come accettazione del percorso della linea elettrica.

li

- La Proprietà:

Proprietà: **COMUNE DI REGGIO EMILIA, con sede in REGGIO EMILIA (RE) codice fiscale 00145920351**


Comune: **Reggio nell'Emilia (RE)**

Planimetria scala **1:1000**

Foglio n° **155**

Mappale n° **270, 265**

Sub. **2**

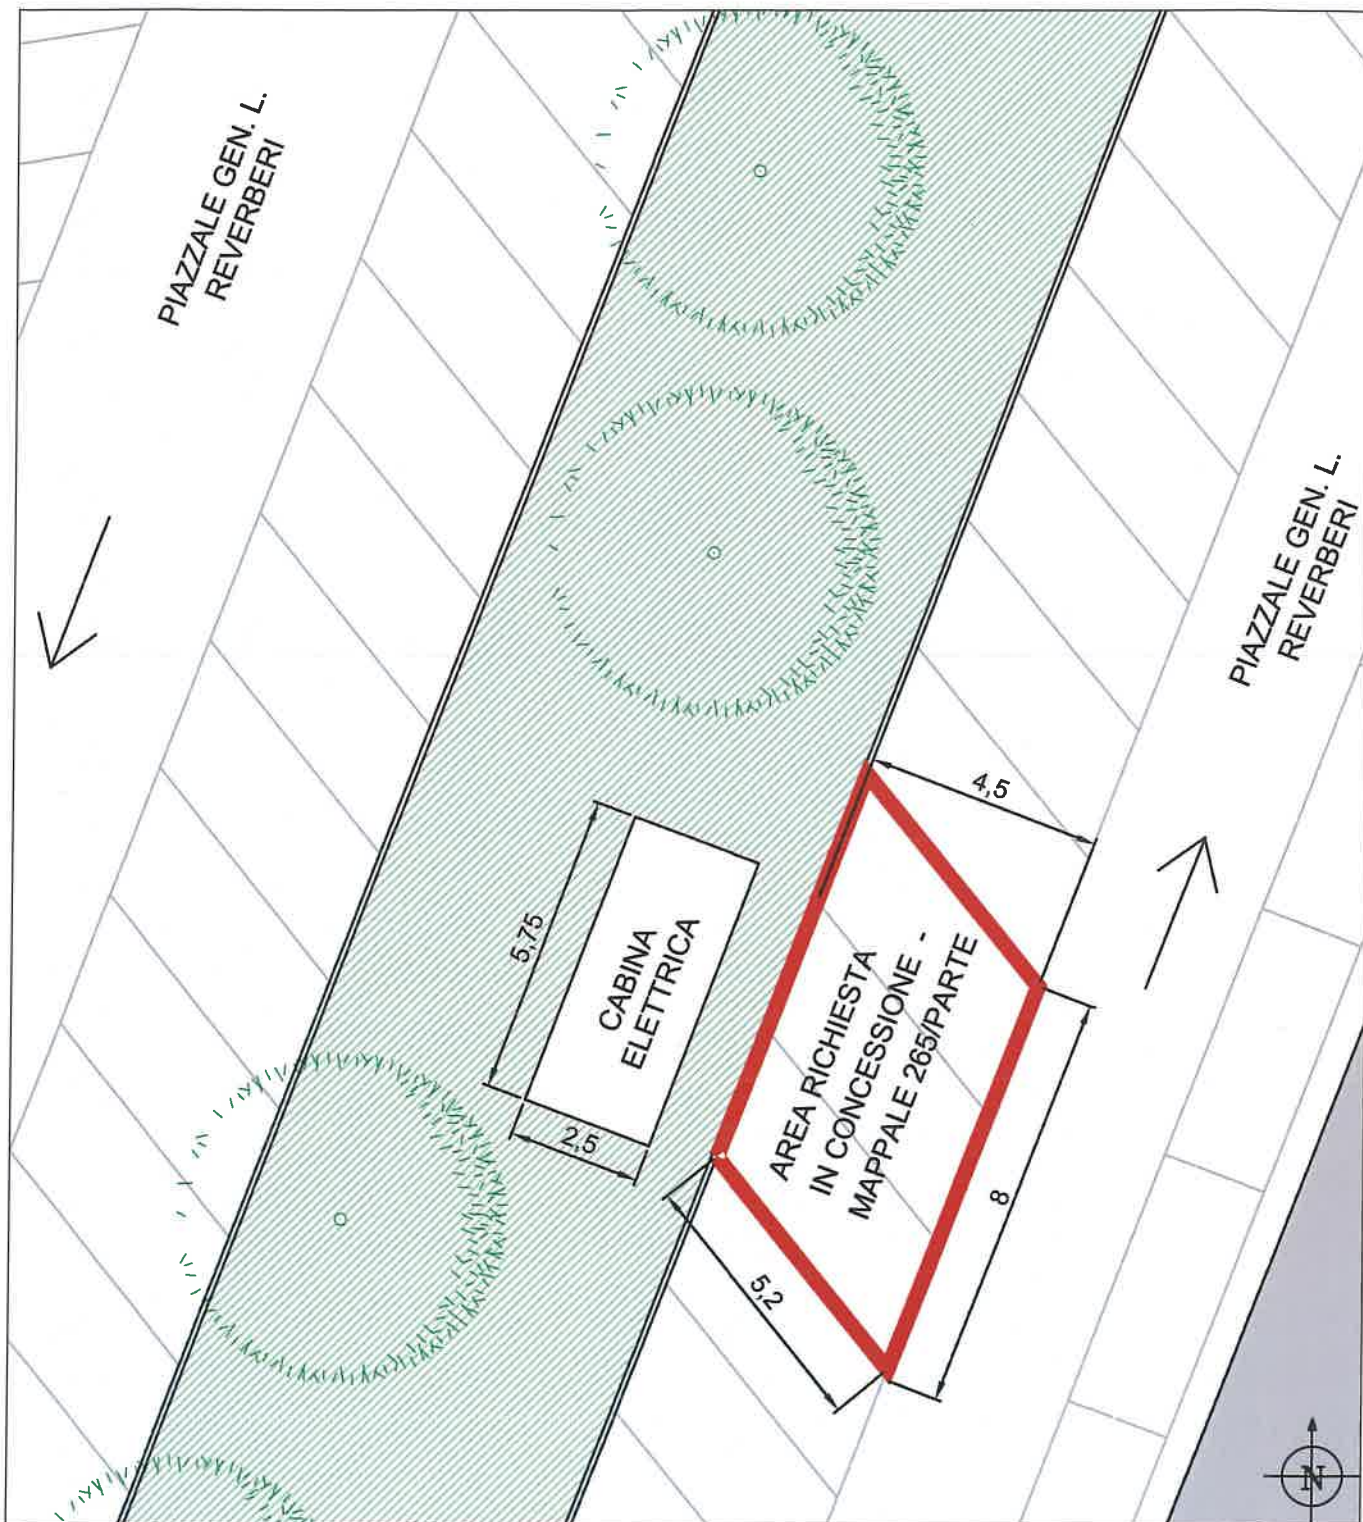

La presente costituisce parte integrante dell'atto di servitù di elettrodotto, dovrà quindi essere firmata dalla proprietà come accettazione del percorso della linea elettrica.

li _____

- La Proprietà: _____