



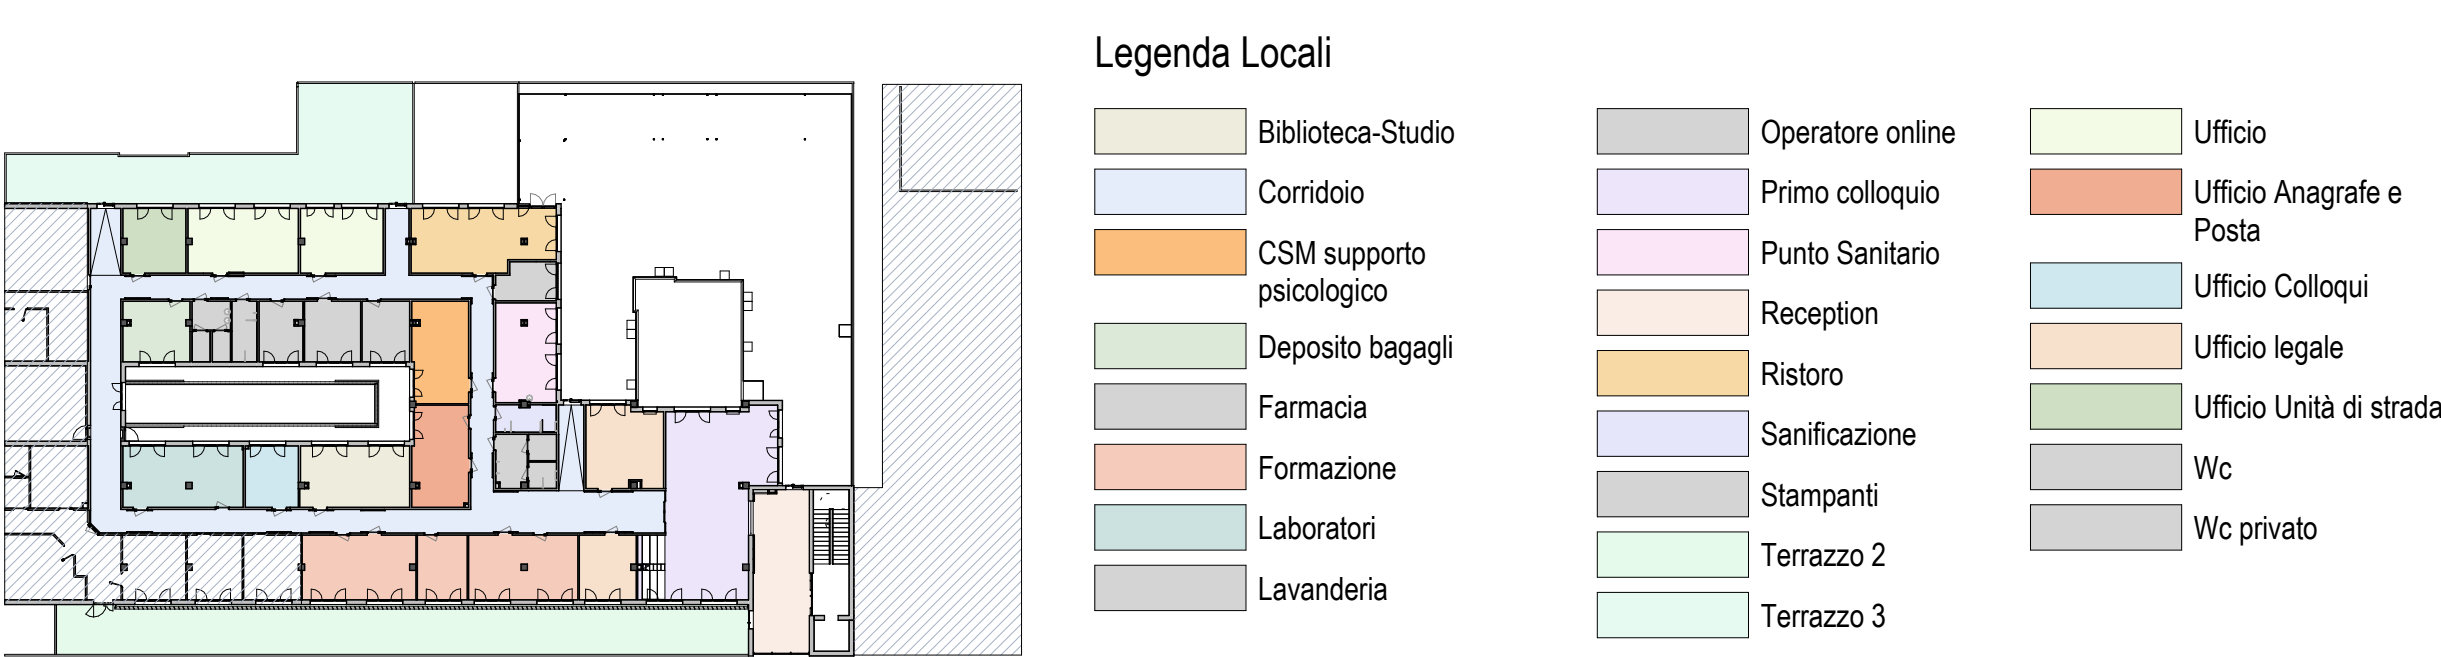


Schema funzionale
1 : 500

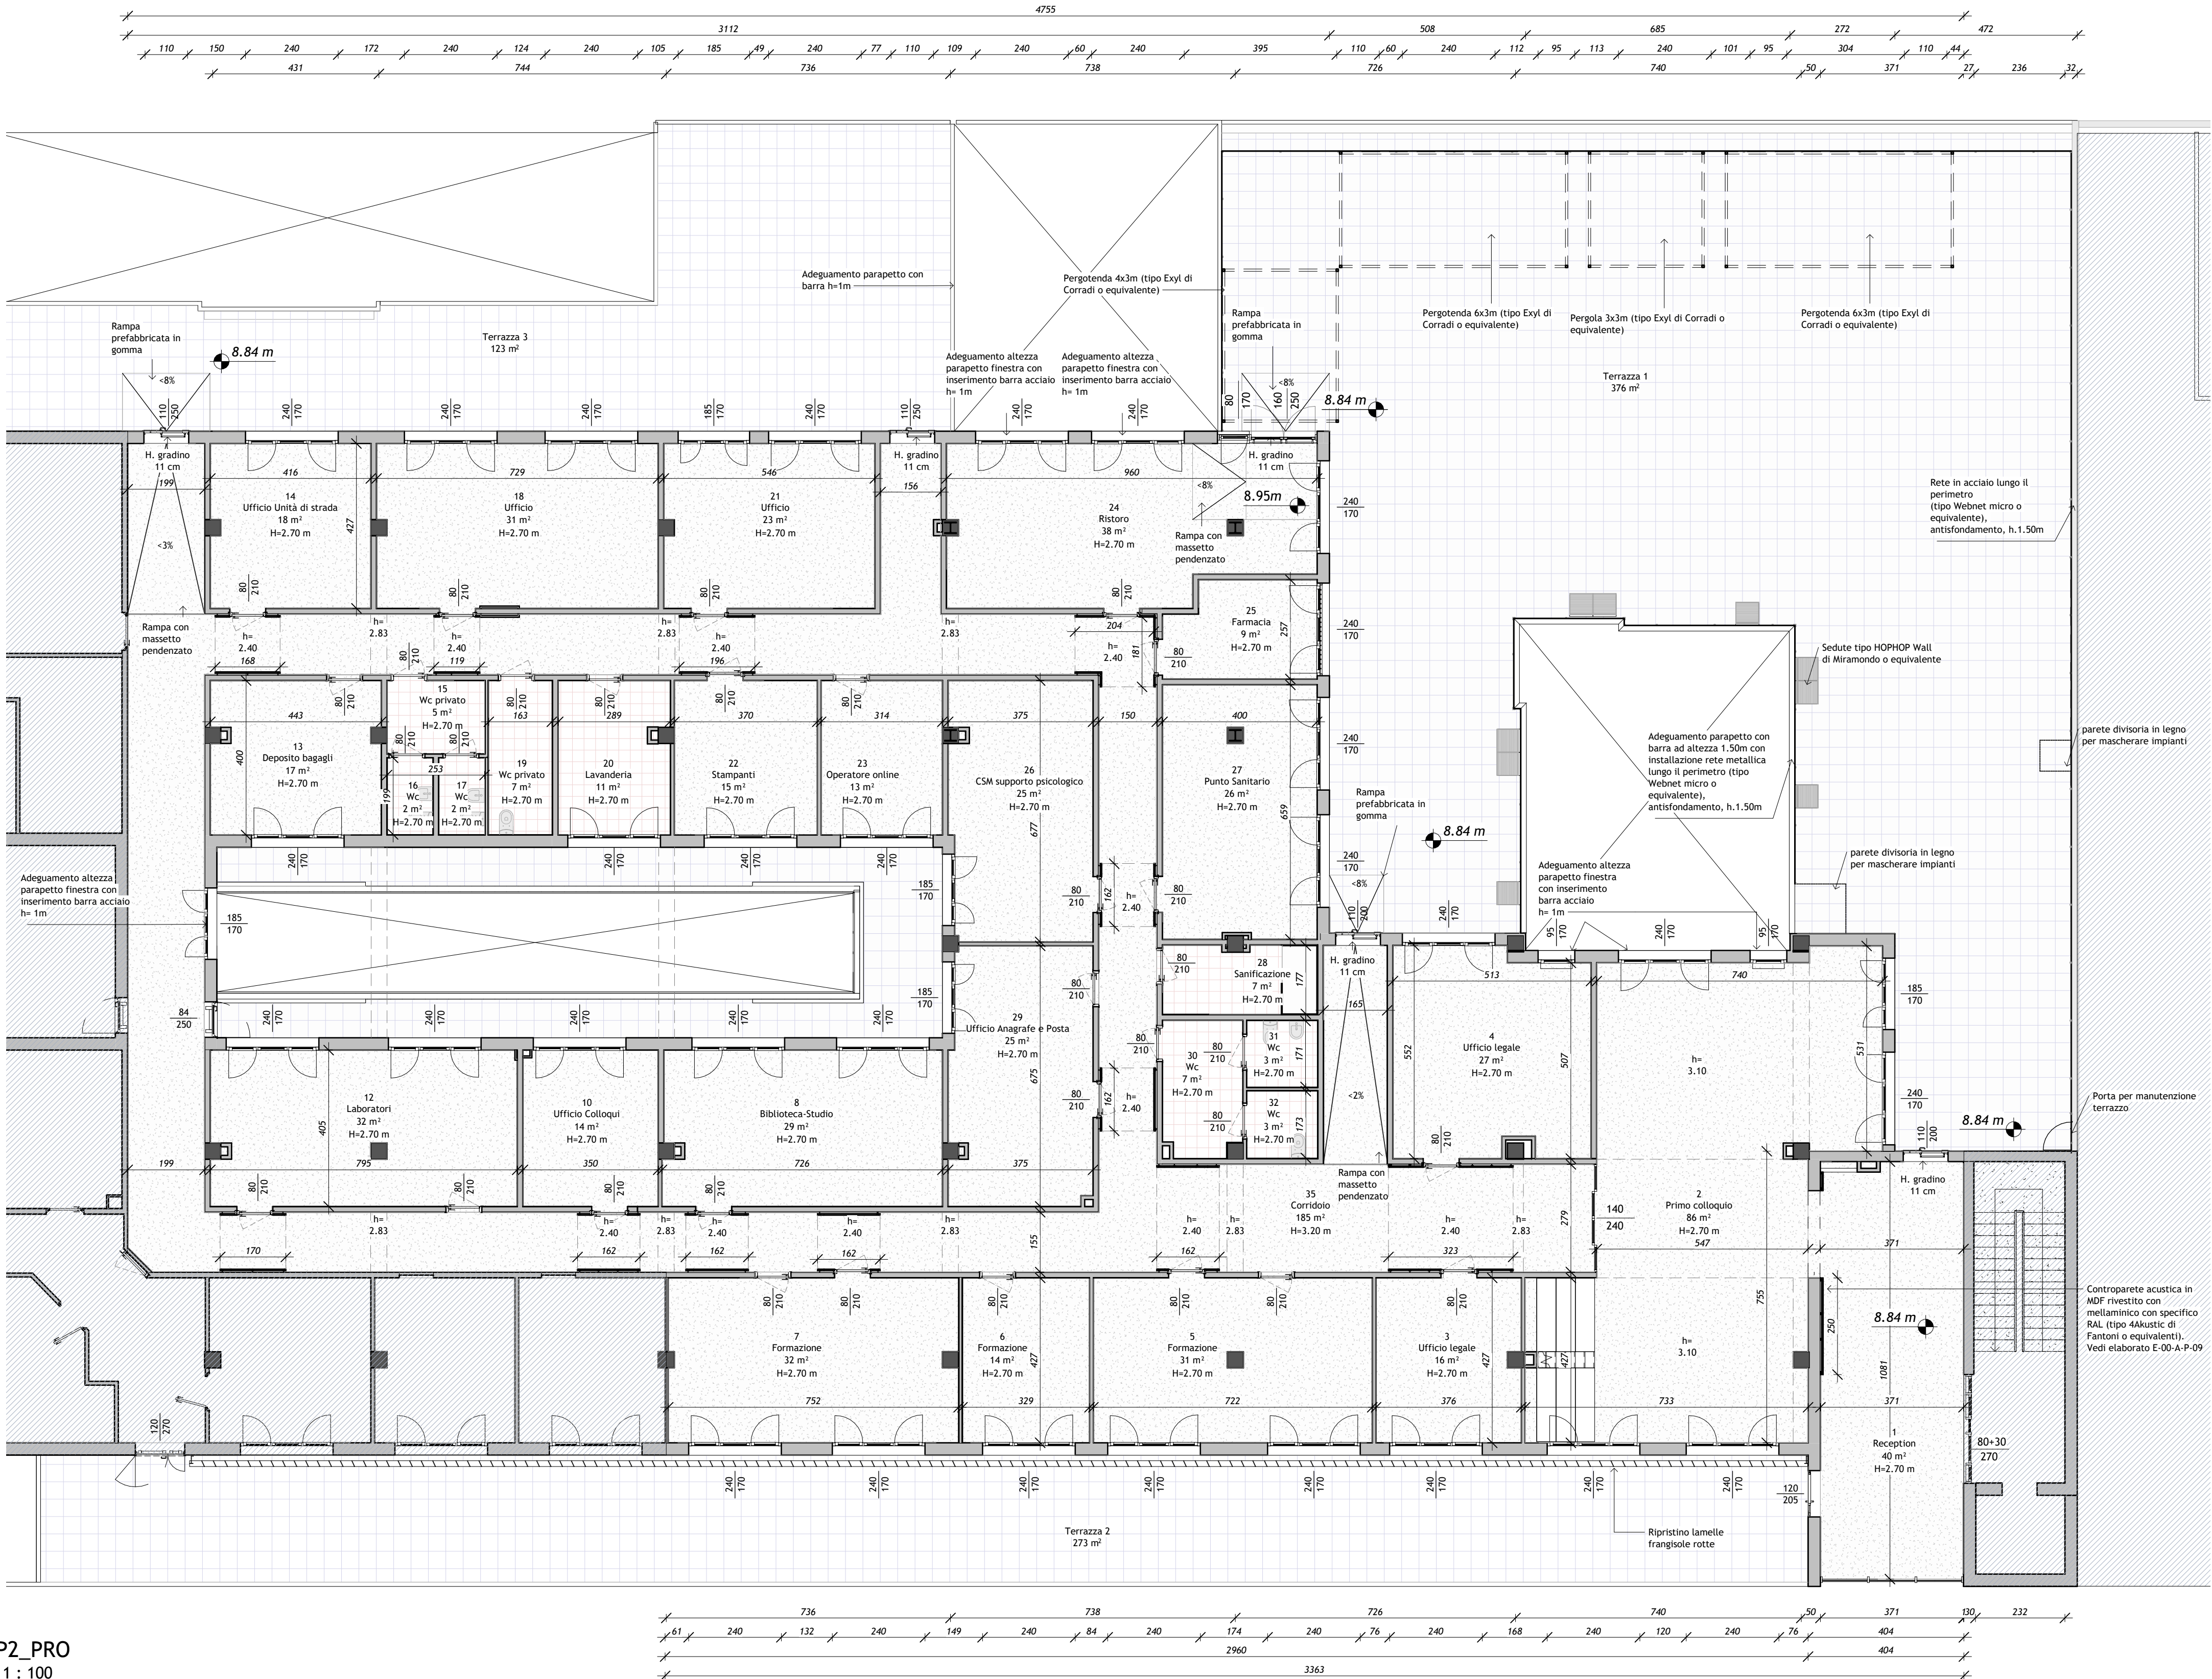

P2_PRO
1 : 100

Abaco dei locali			
N°	Nome	Area	h
1	Reception	40 m²	2700
2	Primo colloquio	86 m²	2700
3	Ufficio legale	16 m²	2700
4	Ufficio legale	27 m²	2700
5	Formazione	31 m²	2700
6	Formazione	14 m²	2700
7	Formazione	32 m²	2700
8	Biblioteca-Studio	29 m²	2700
10	Ufficio Colloqui	14 m²	2700
12	Laboratori	32 m²	2700
13	Deposito bagagli	17 m²	2700
14	Ufficio Unità di strada	18 m²	2700
15	Wc privato	5 m²	2700
16	Wc	2 m²	2700
17	Wc	2 m²	2700
18	Ufficio	31 m²	2700
19	Wc privato	7 m²	2700
20	Lavanderia	11 m²	2700

Abaco dei locali			
N°	Nome	Area	h
21	Ufficio	23 m²	2700
22	Stampanti	15 m²	2700
23	Operatore online	13 m²	2700
24	Ristoro	38 m²	2700
25	Farmacia	9 m²	2700
26	CSM supporto psicologico	25 m²	2700
27	Punto Sanitario	26 m²	2700
28	Sanificazione	7 m²	2700
29	Ufficio Anagrafe e Posta	25 m²	2700
30	Wc	7 m²	2700
31	Wc	3 m²	2700
32	Wc	3 m²	2700
35	Corridoio	185 m²	3200
36	Terrazzo 1	375 m²	4000
37	Terrazzo 2	151 m²	4000
38	Terrazzo 3	123 m²	4000

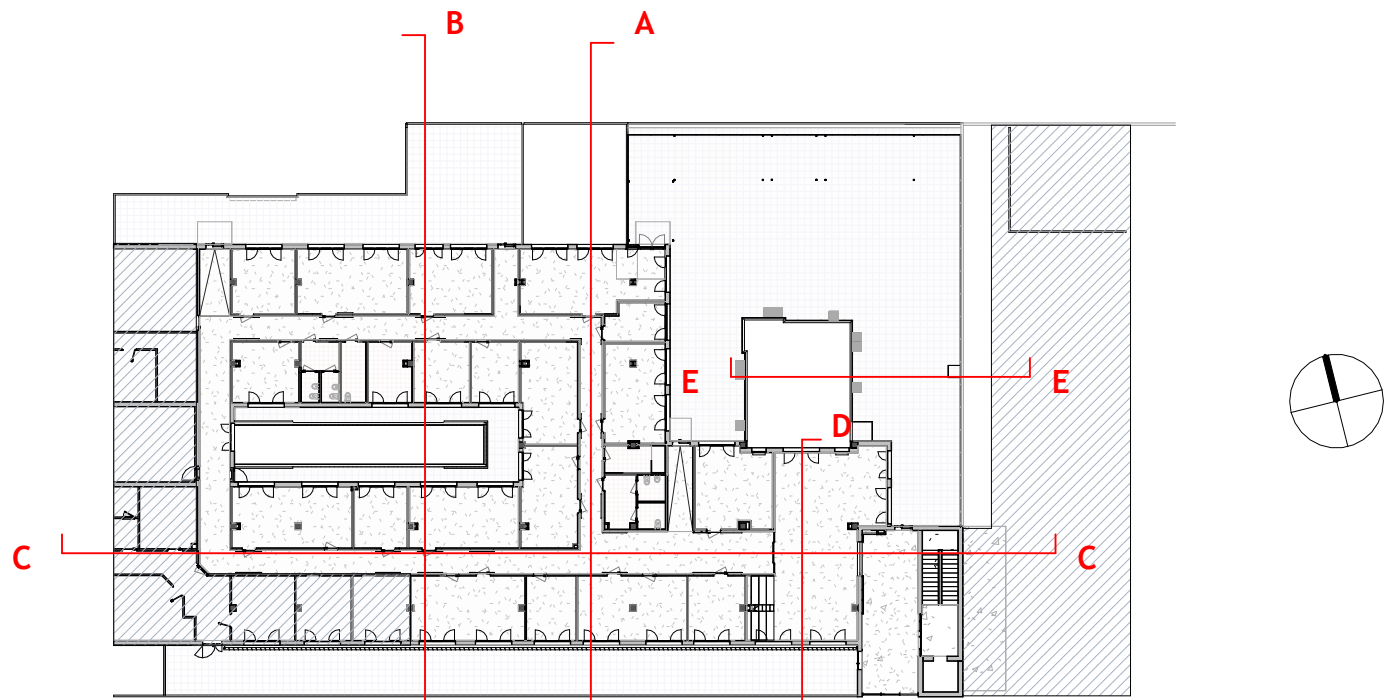

K-plan
1 : 500

Tutte le quote sono espresse in cm ad eccezione delle quote altimetriche che sono espresse in m.

Non oggetto d'intervento



COMUNE DI REGGIO EMILIA

Area Sviluppo Territoriale

Servizio Qualità e Sostenibilità della Città Pubblica

PNRR-M5C2-11.3
REALIZZAZIONE DI CENTRI SERVIZI PER PERSONE DI MARGINALITÀ ANCHE ESTREMA E SENZA DIMORA PRESSO L'IMMOBILE SITO IN VIA KENNEDY N.15-17

CUP J84H22000710001
COD. PROGETTO A_44401

PROGETTO ESECUTIVO

Dirigente del Servizio e Responsabile Unico del Procedimento:
Arch. Elena Melloni

Progetto a cura di:

ingegneri riuniti
Ingegneria Architettura Ambiente
Direttore Tecnico: **Ing. Emanuele Gozi**

Progettista incaricato e DL:
Ing. Giovanni Tenti

Progettista architettonico:
Arch. Lorenzo Lipparini

Progettista impiantistico:
Ing. Giovanni Tenti

Progettista Strutturale:
Ing. Luca Reggiani

Coordinatore della Sicurezza in fase di progettazione:
Ing. Giovanni Tenti

Collaboratori alla progettazione:

Ing. Francesco Giliberti
Arch. Elena Padovani
Ing. Vito Vece
Geom. Vittorio Ferrari

Elaborati grafici

Stato di Progetto
Pianta

Data: Aprile 2024

Scala: 1:100

tav. n.

E-00-A-P-05