




ESTRATTO MAPPA CATASTALE FOGLIO 21 – PLANIMETRIA DI PROGETTO

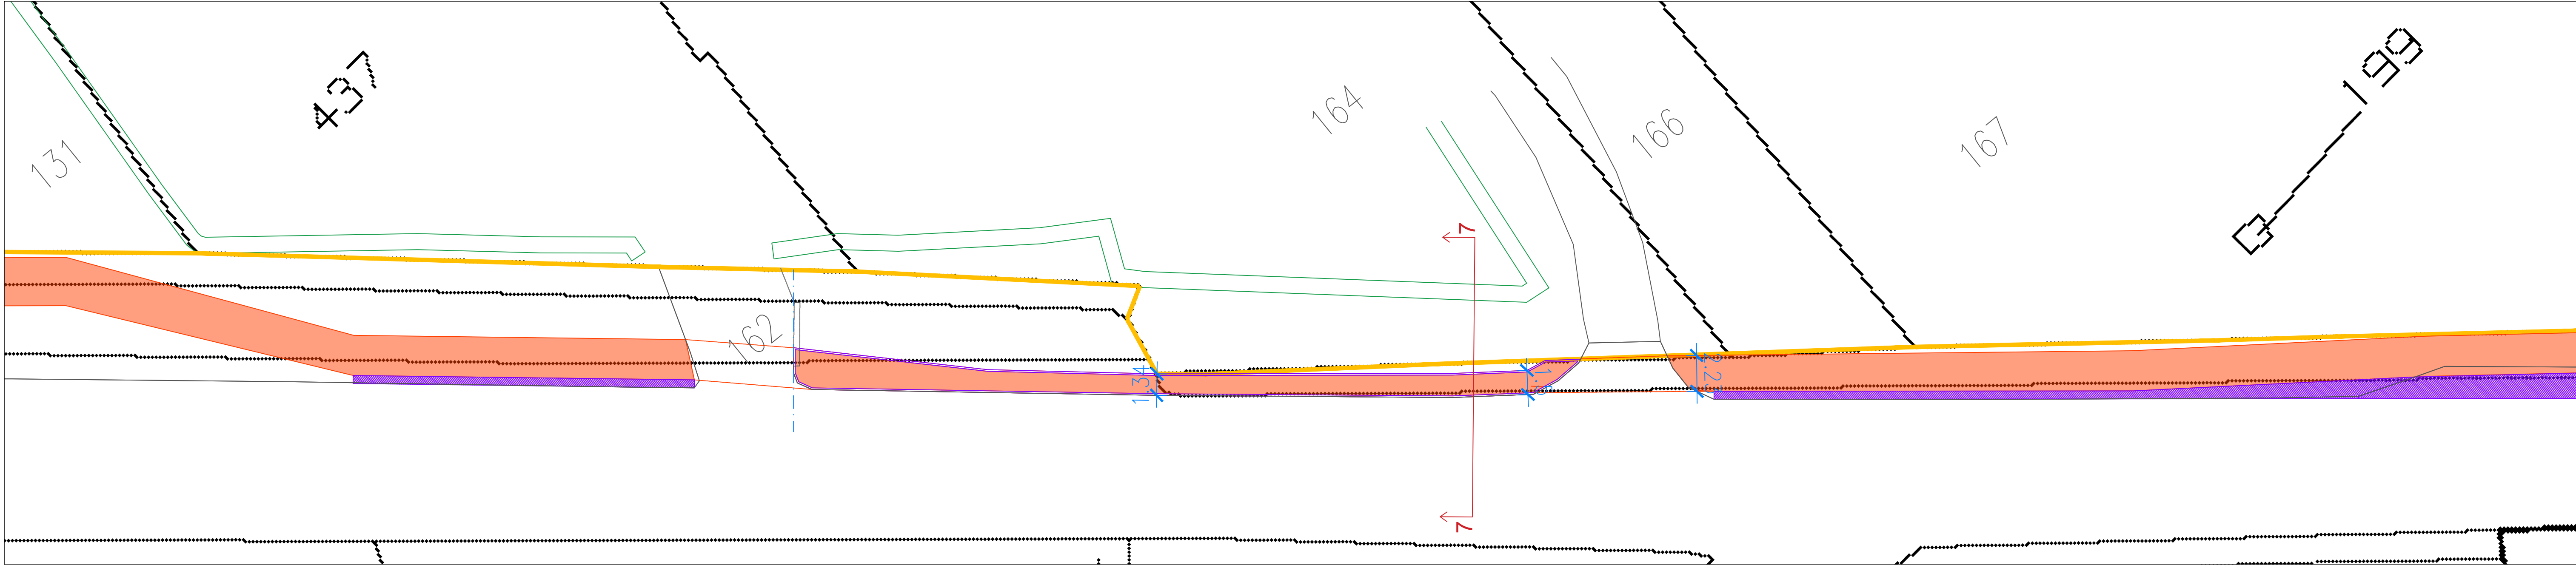

ESTRATTO MAPPA CATASTALE FOGLIO 21 – PLANIMETRIA DI VARIANTE

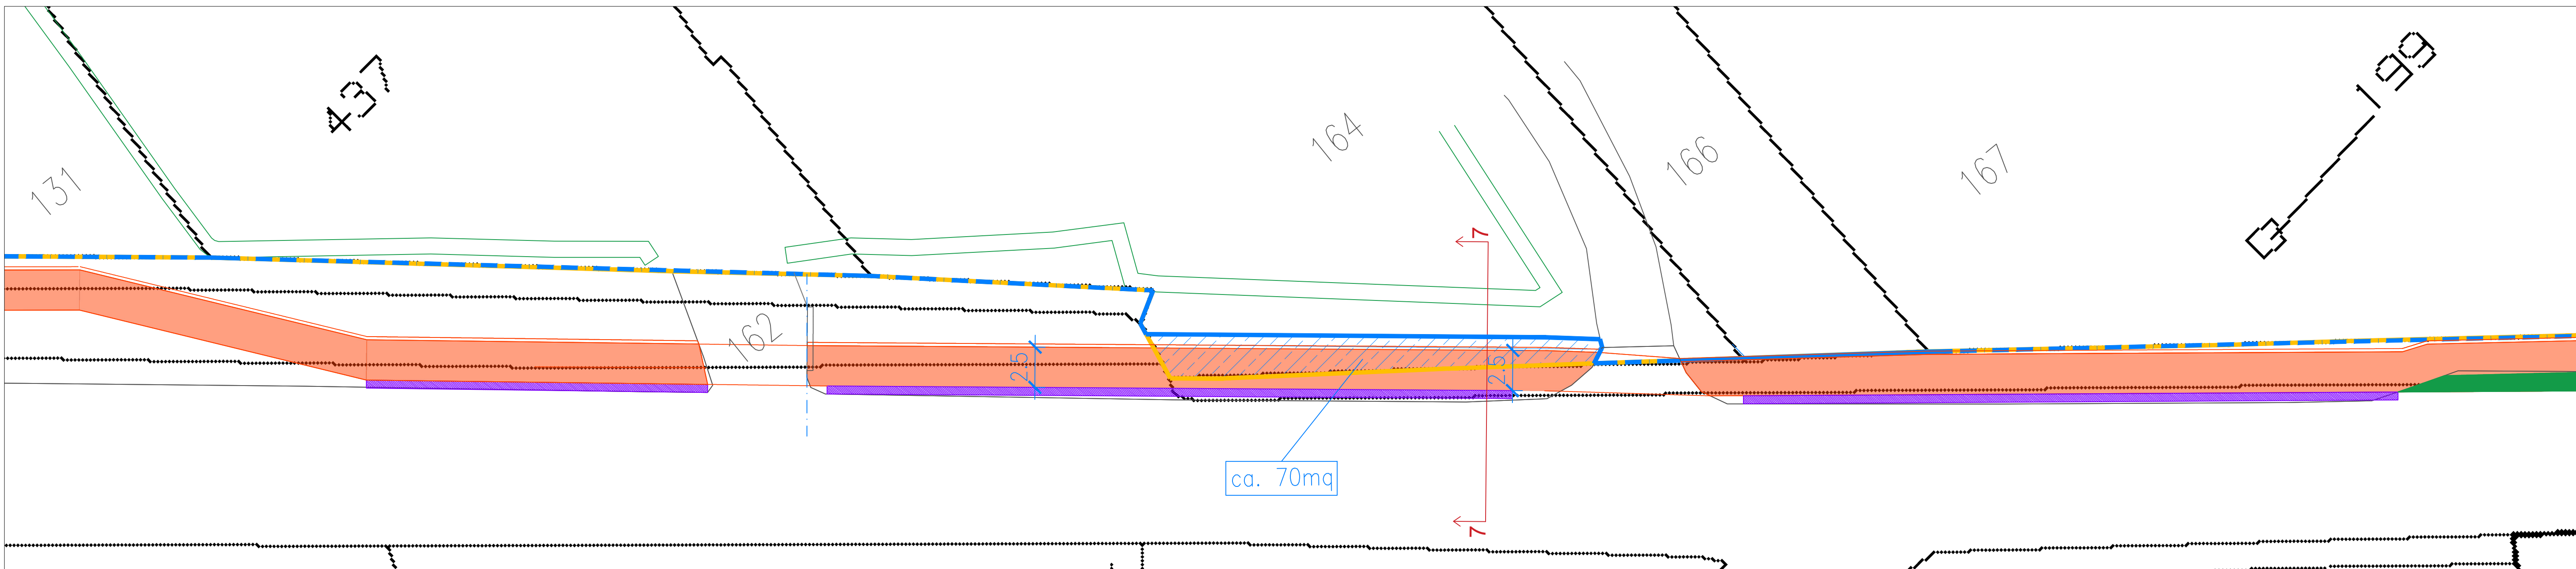

nuova infrastruttura
ciclopeditoneale

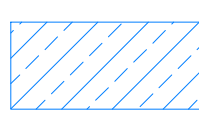

aree oggetto di
acquisizione



linea mappa attuale
(confine aree comunali)




linea mappa di progetto
(confine aree comunali)

Tabella ALL. I.7 D.lgs.vo 36/2023 (codice contratti) art. 6 comma 7 lett. t. “Piano particellare delle aree espropriande o da acquisire” - art. 22 comma 4 lett. n)										
COMUNE	FOGLIO	MAPPALE	CT/C.F.	QUALITA'/ CATEGORIA	INTESTATARIO CATASTALE	SUPERFICIE INTERESSATA (MQ)	V.M. VALORE MERCATO	AMBITO PUG	VALORE €/MQ	SPESE DI REGISTRO NOTARILI E IPOTECARIE
REGGIO NELL'EMILIA	21	164 SUB.13 BCNC COMUNE AI SUB.6/7/8/9/12	C.F	ente urbano BCNC	BERTOLDI OSCAR	70	€ 420,00	AGRICOLO	€ 6,00	€ 3.000,00
TOTALE COMPLESSIVO						€ 3.420,00 che si arrotondano in € 3.450,00				

scala 1:200


SEZIONE 7-7 DI PROGETTO

scala 1:100

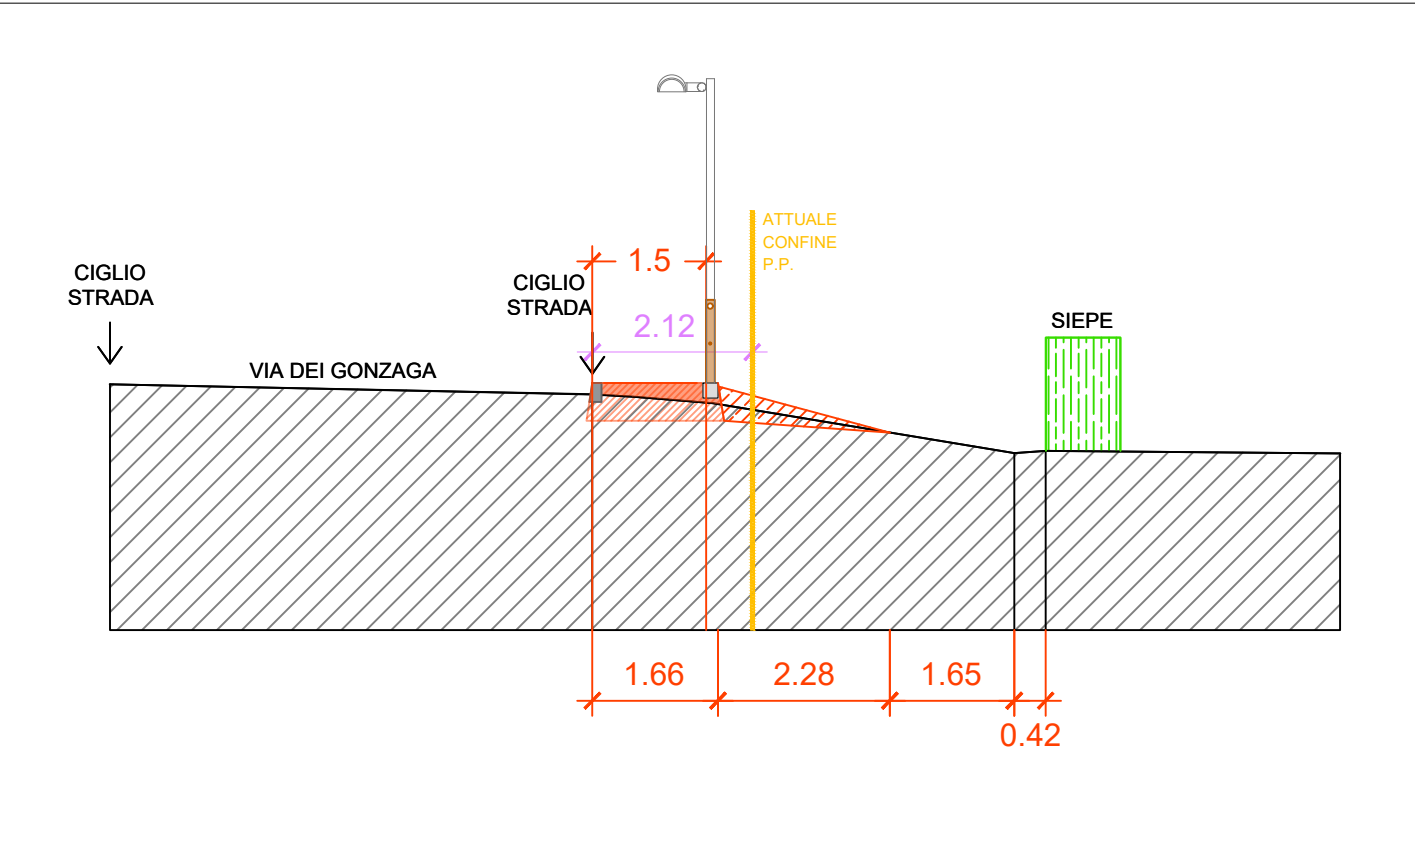

SEZIONE 7-7 DI VARIANTE

scala 1:100

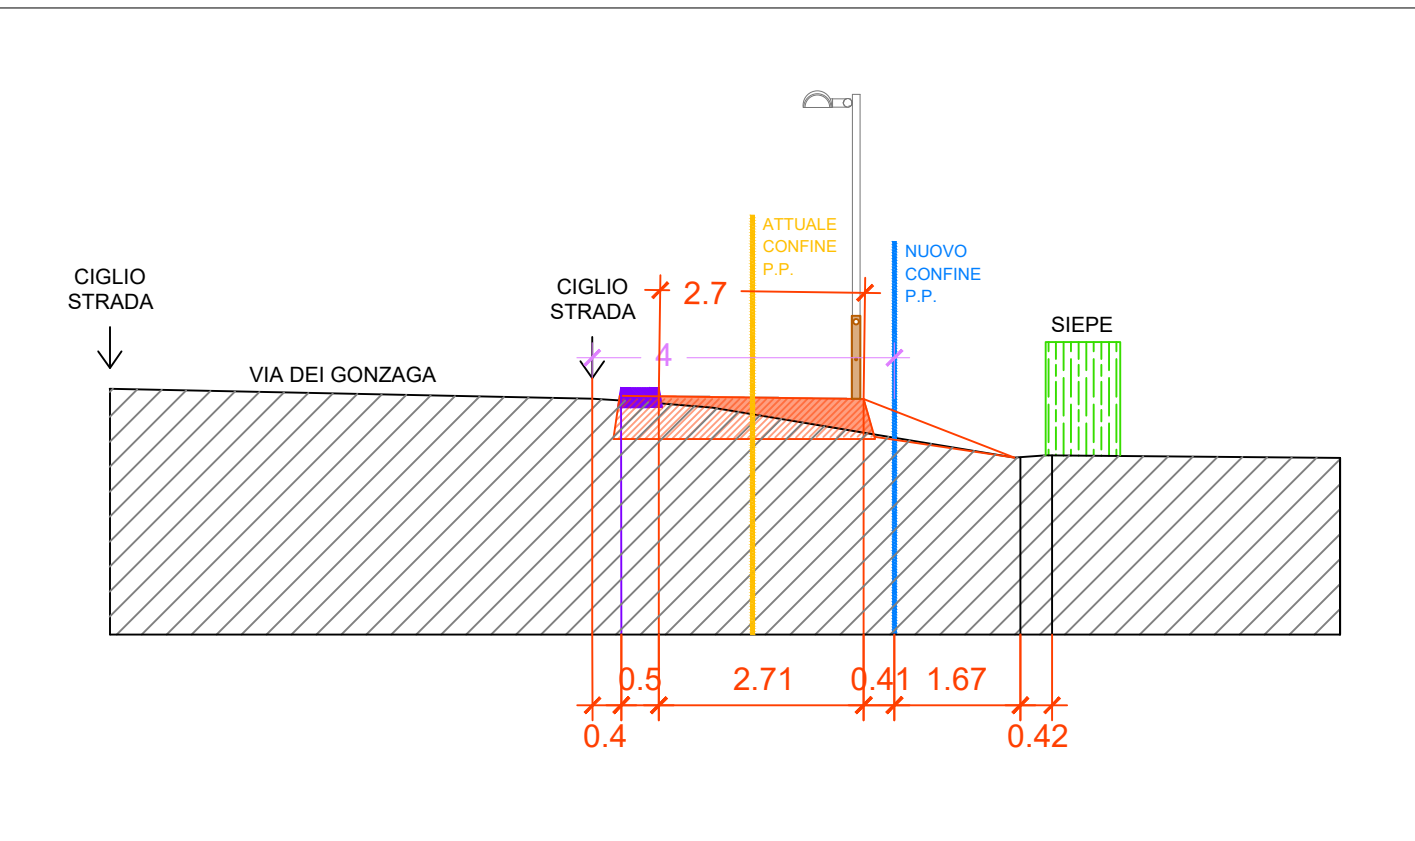


Area Rigenerazione Urbana e Infrastrutture Sostenibili
Servizio Infrastrutture Stradali e Reti
via Emilia San Pietro, 12 - 42121 Reggio Emilia
pec: comune.reggioemilia@pec.municipio.re.it

**Completamento ciclovia 9 e greenway Crostolo -
collegamento centro-Zona Nord**
(contributo Bike to Work 2021)
Codice obiettivo: A_39301
CUP: J89J21013060006

VARIANTE AL PROGETTO ESECUTIVO

TAV_7 VARIANTE - CICLOVIA 9 - TRATTO A
piano particolare delle aree espropriande o da acquisire
ai sensi dell'All. I.7, art. 22, c.4, lett. n) del D.Lgs 36/2023

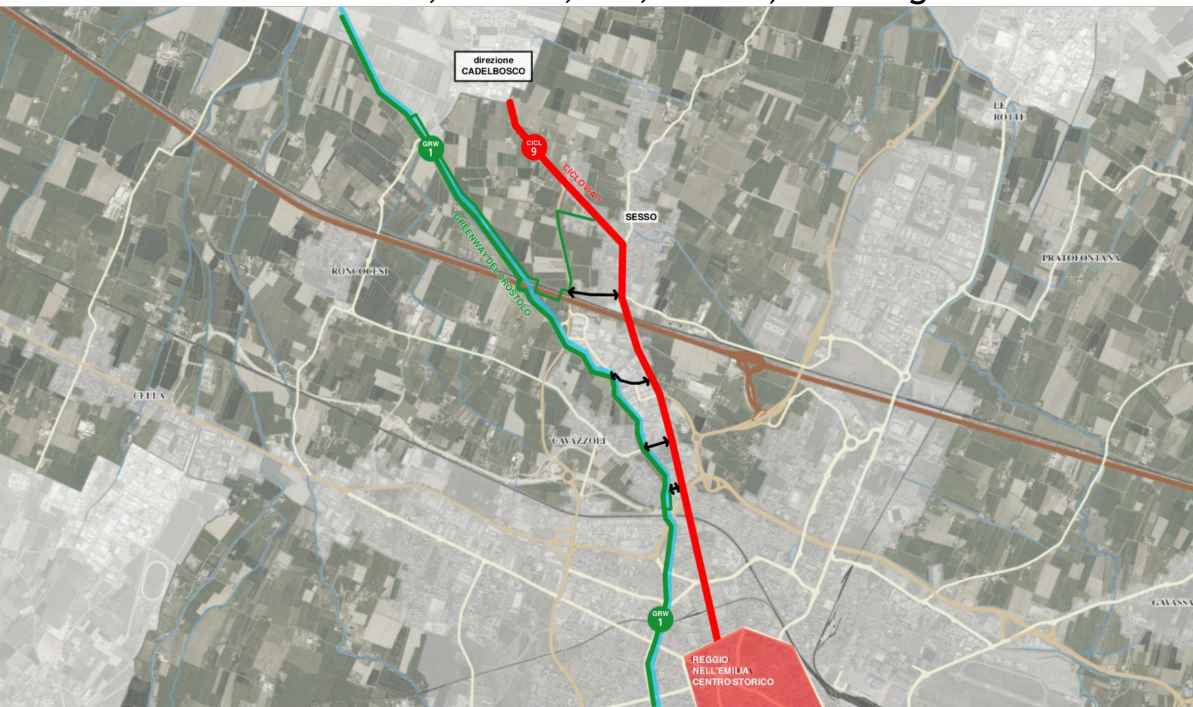

Reggio Emilia, giugno 2026

PROGETTISTI	arch. Silvia Bizzarri ing. Alice Panciroli
DIRETTORE DEI LAVORI	Arch. Silvia Bizzarri
COORDINATORE DELLA SICUREZZA IN FASE DI PROGETTAZIONE ED ESECUZIONE	geom. Clizia Cattani
RESPONSABILE UNICO DEL PROGETTO	ing. Ursula Montanari
DIRIGENTE	ing. Ursula Montanari

