

Dichiarazione protocollo n. del

Planimetria di u.i.u. in Comune di Reggio Nell'emilia

Via Fratelli Carlo E Nello Rosselli civ. 10

Identificativi Catastali:

Sezione:
Foglio: 166

Particella: 8


Subalterno: 1

Compilata da:
Boni Primo

Iscritto all'albo:
Geometra Dipendente Pubblico

Prov. N.

PIANO TERRA
H=3.85m

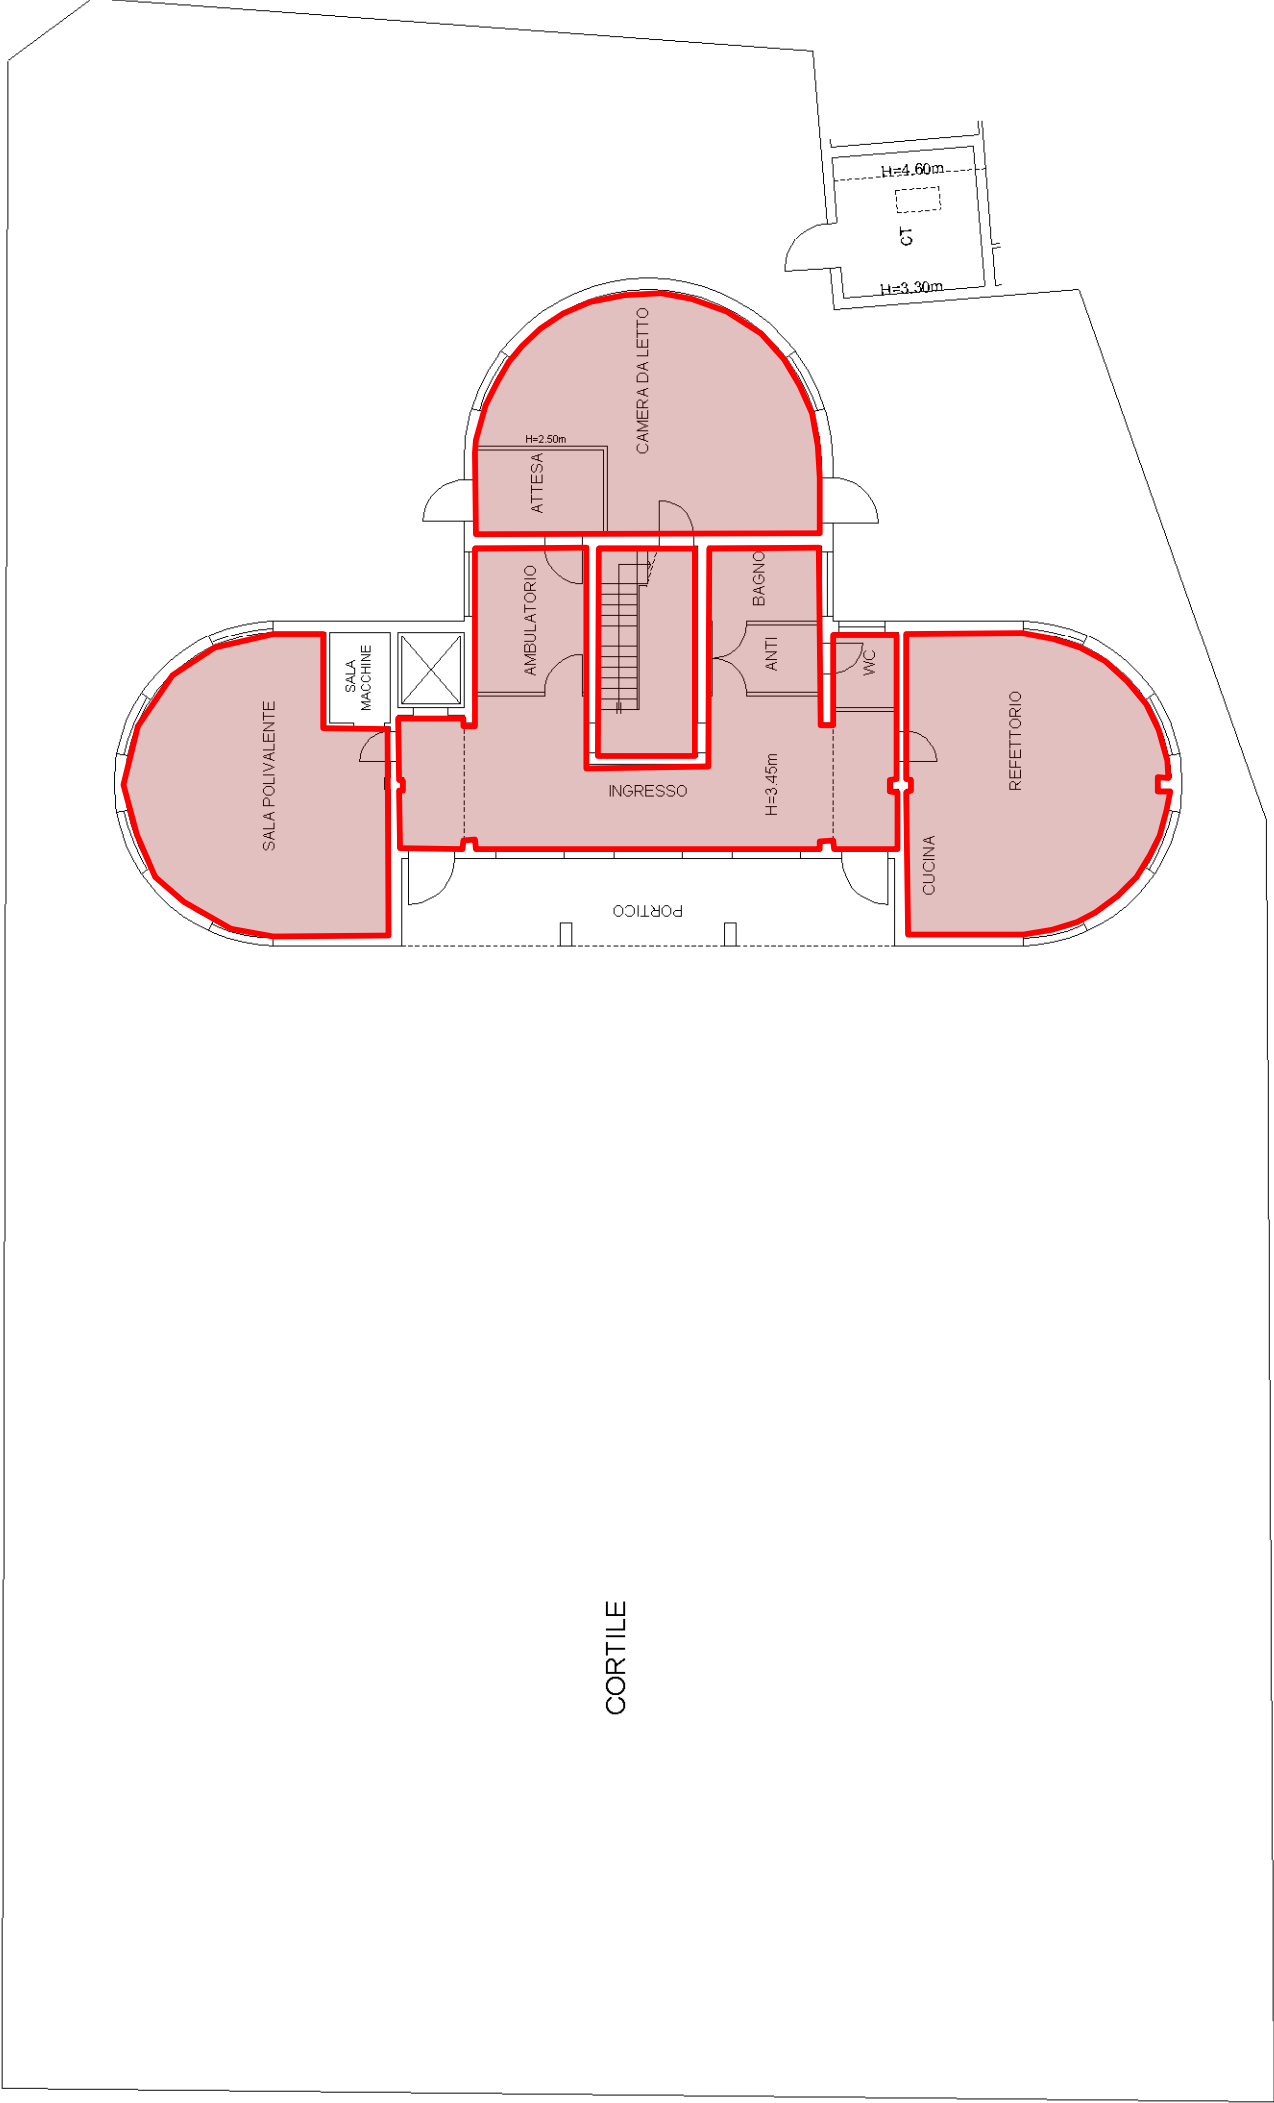

PIANO PRIMO
H=3.90m

