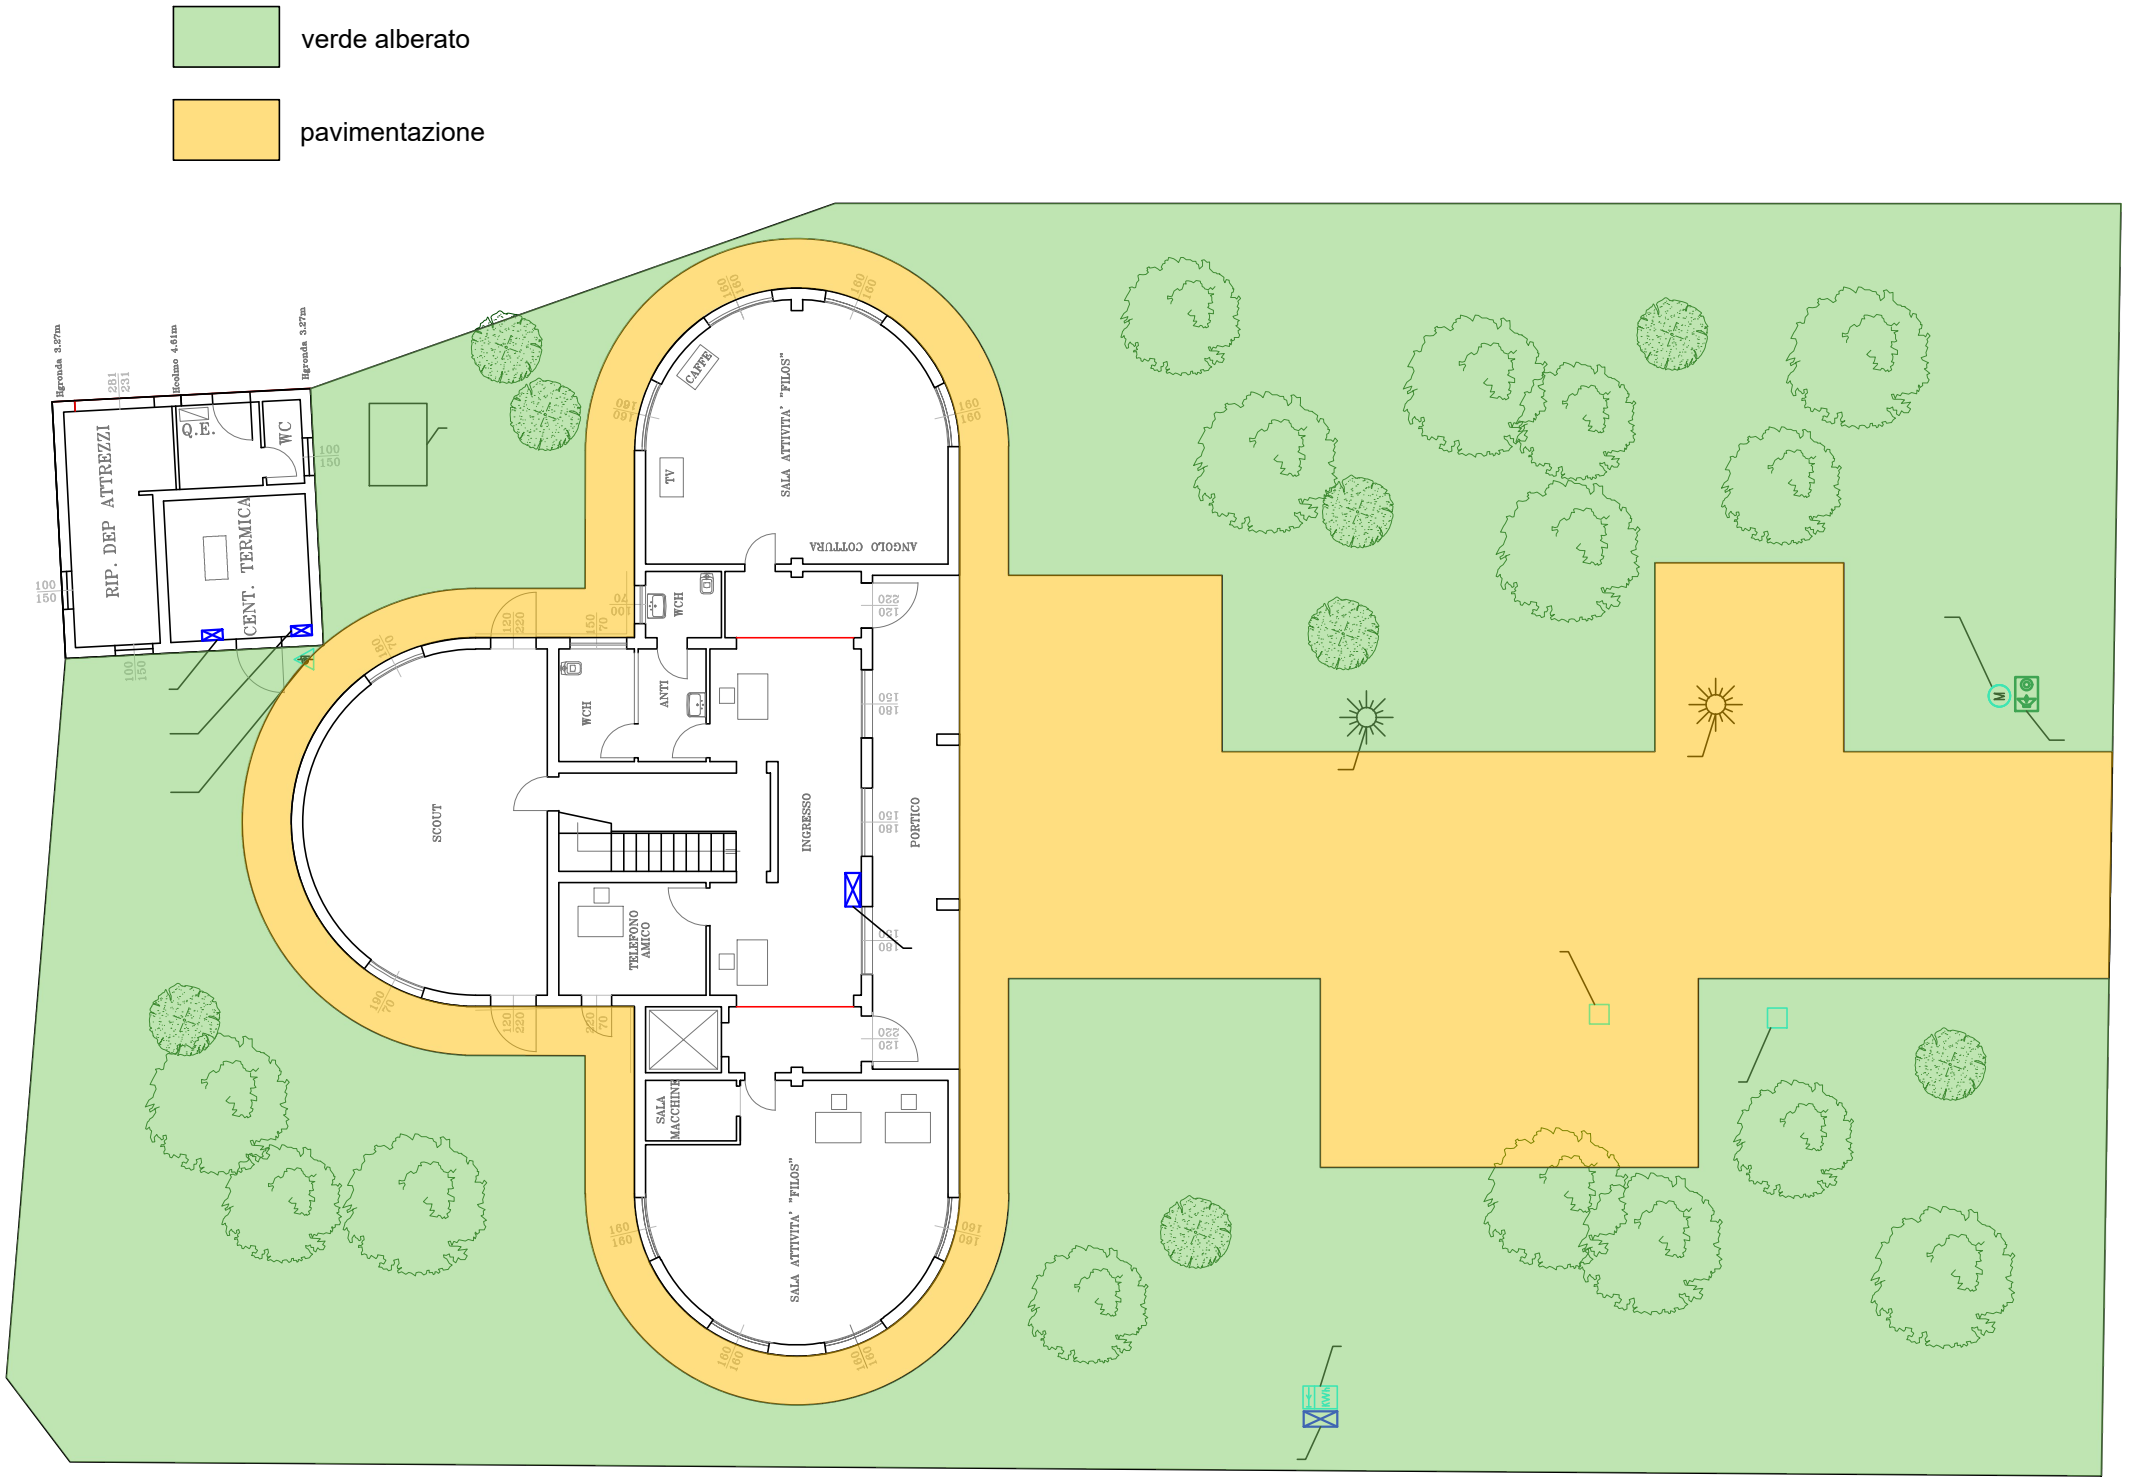

verde alberato
pavimentazione
RIP. DEP ATTREZZI
Q.E.
WC
CENT. TERMICA
SALA ATTIVITA' "FILOS"
TV
CAFFE'
ANGOLO COTTURA
WCH
WCH
ANTI
SCOUT
INGRESSO
PORTICO
TELEFONO AMICO
SALA MACCHINE
SALA ATTIVITA' "FILOS"