


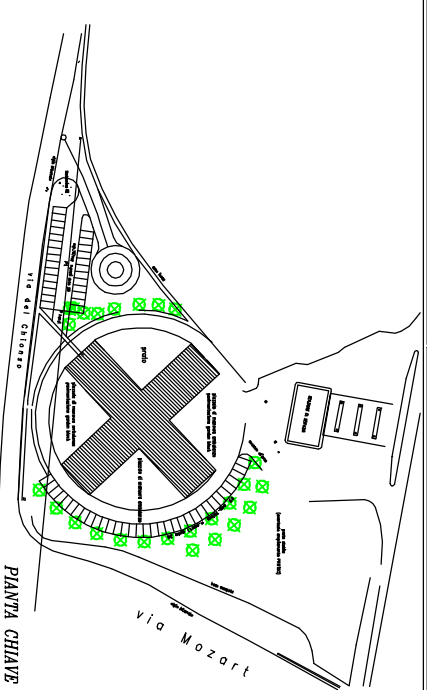


Delta:	Luglio 2003	
Scala:	1:100	
Dis. N.		9

S. arez. = 20 mq	***
S.illum. = 26 mq	
R. arez. >1/8 (3.1 > 2.5 mq)	
R. illum. >1/8 (7.2 > 3.3 mq)	

S. areaz. = 18 mq	**
S.illum. = 26 mq	
R. areaz. >1/8 (3.1 > 2.3 mq)	
R. illum. >1/8 (7.2 > 3.3 mq)	

pianta piano primo

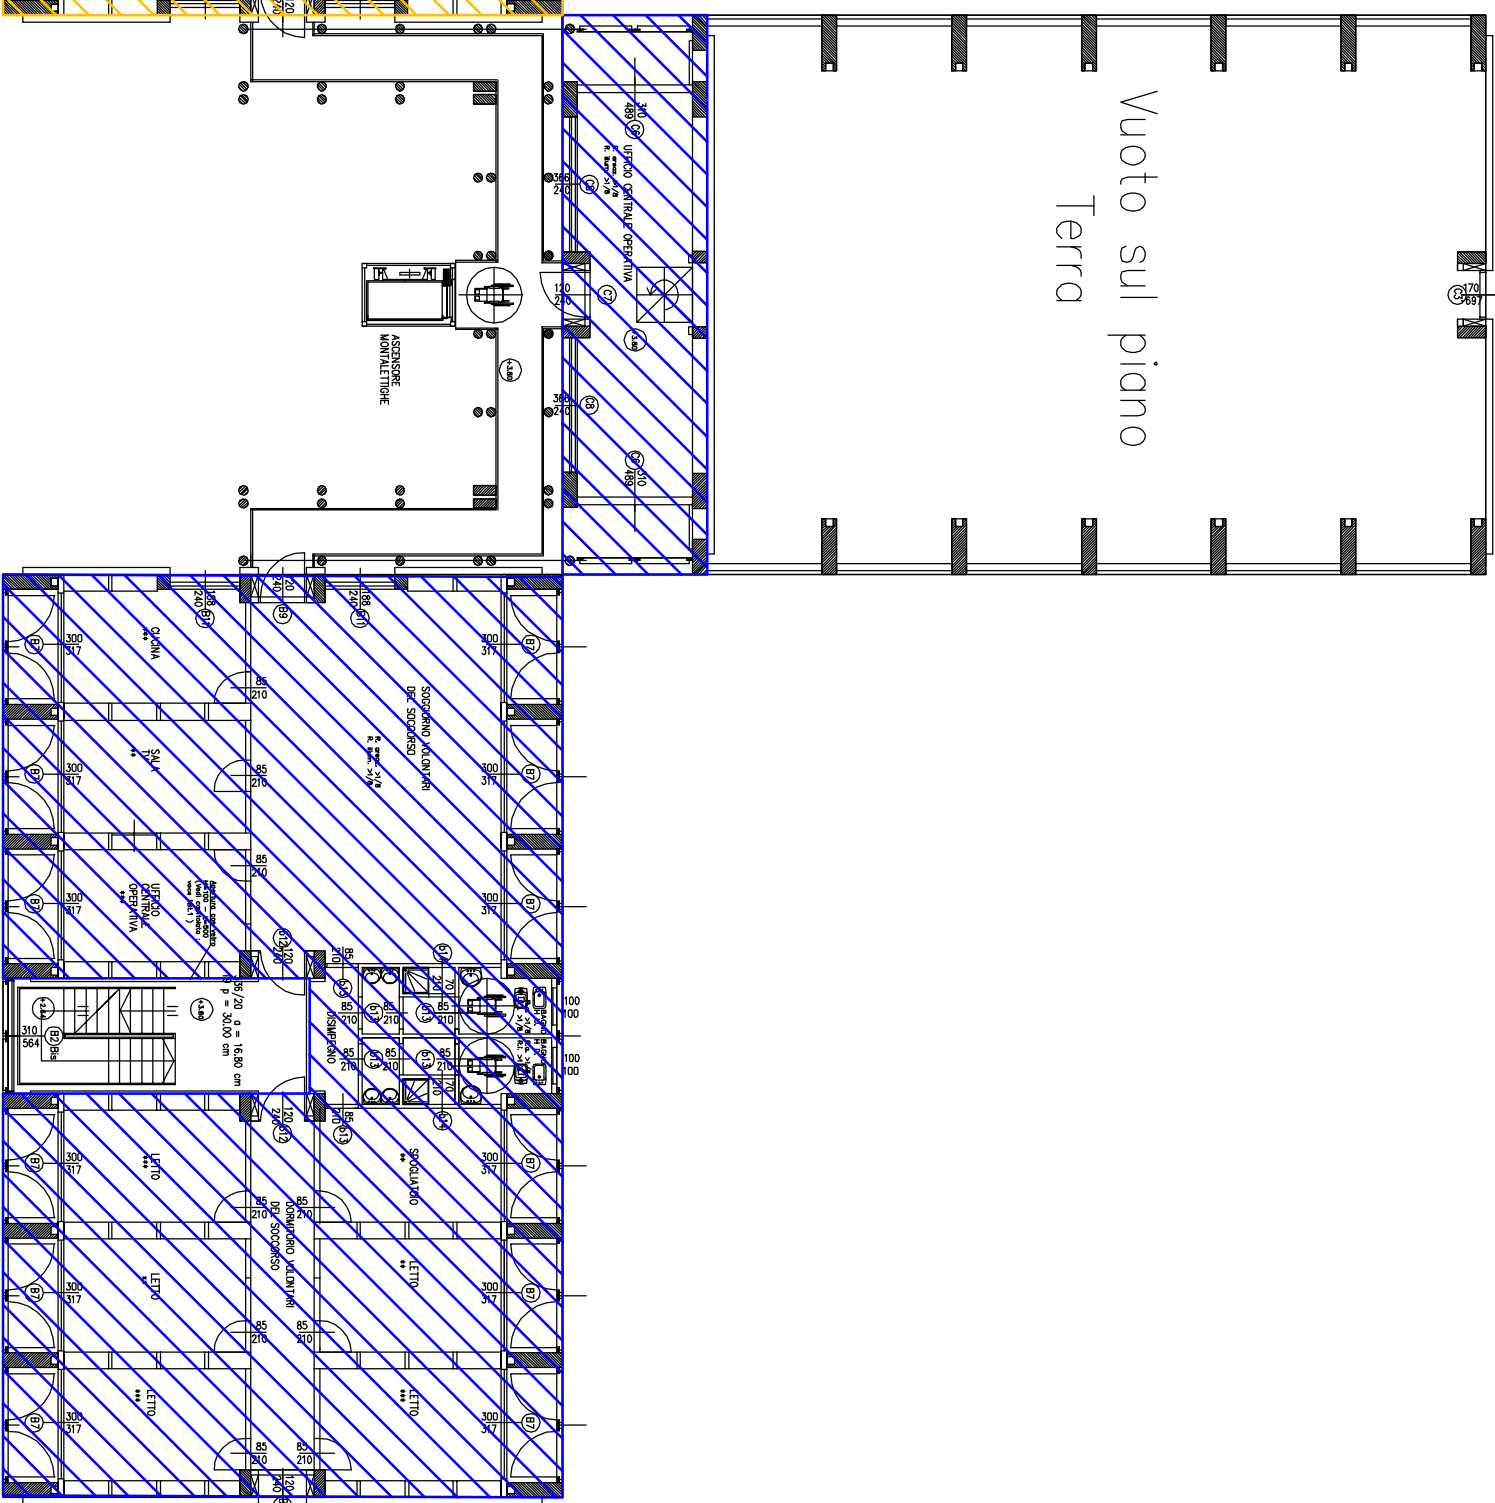

Protezione civile (Provinciale)

Protezione civile
(Comunale)

Croce Rossa
Comitato Locale