



PL 10

UFFICI MUSEO
UFFICIO SEDE MUNICIPALE

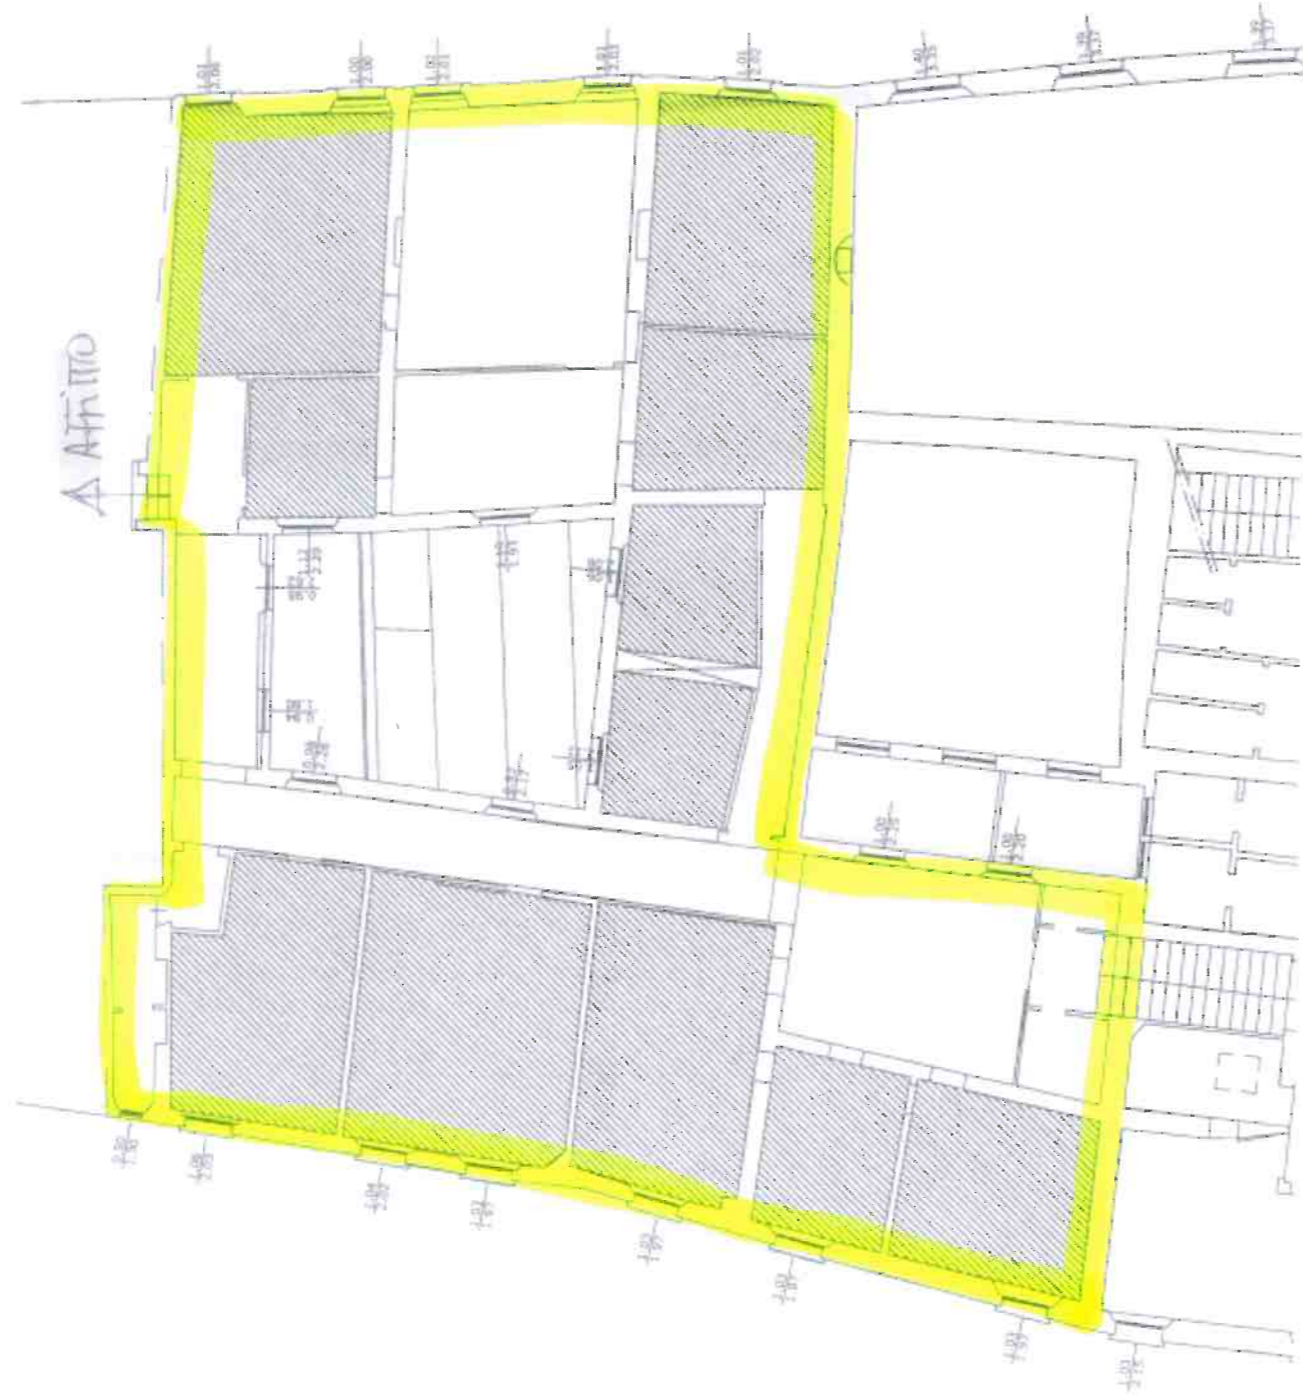

SEDE MUNICIPALE
PIANO SECONDO
POLITICHE PER LO SVILUPPO ECONOMICO E L'INTERNAZIONALIZZAZIONE
PARTE IN PROPRIETA'


Progetto Approvato
con Variante
N° 3470/82 di P.G.

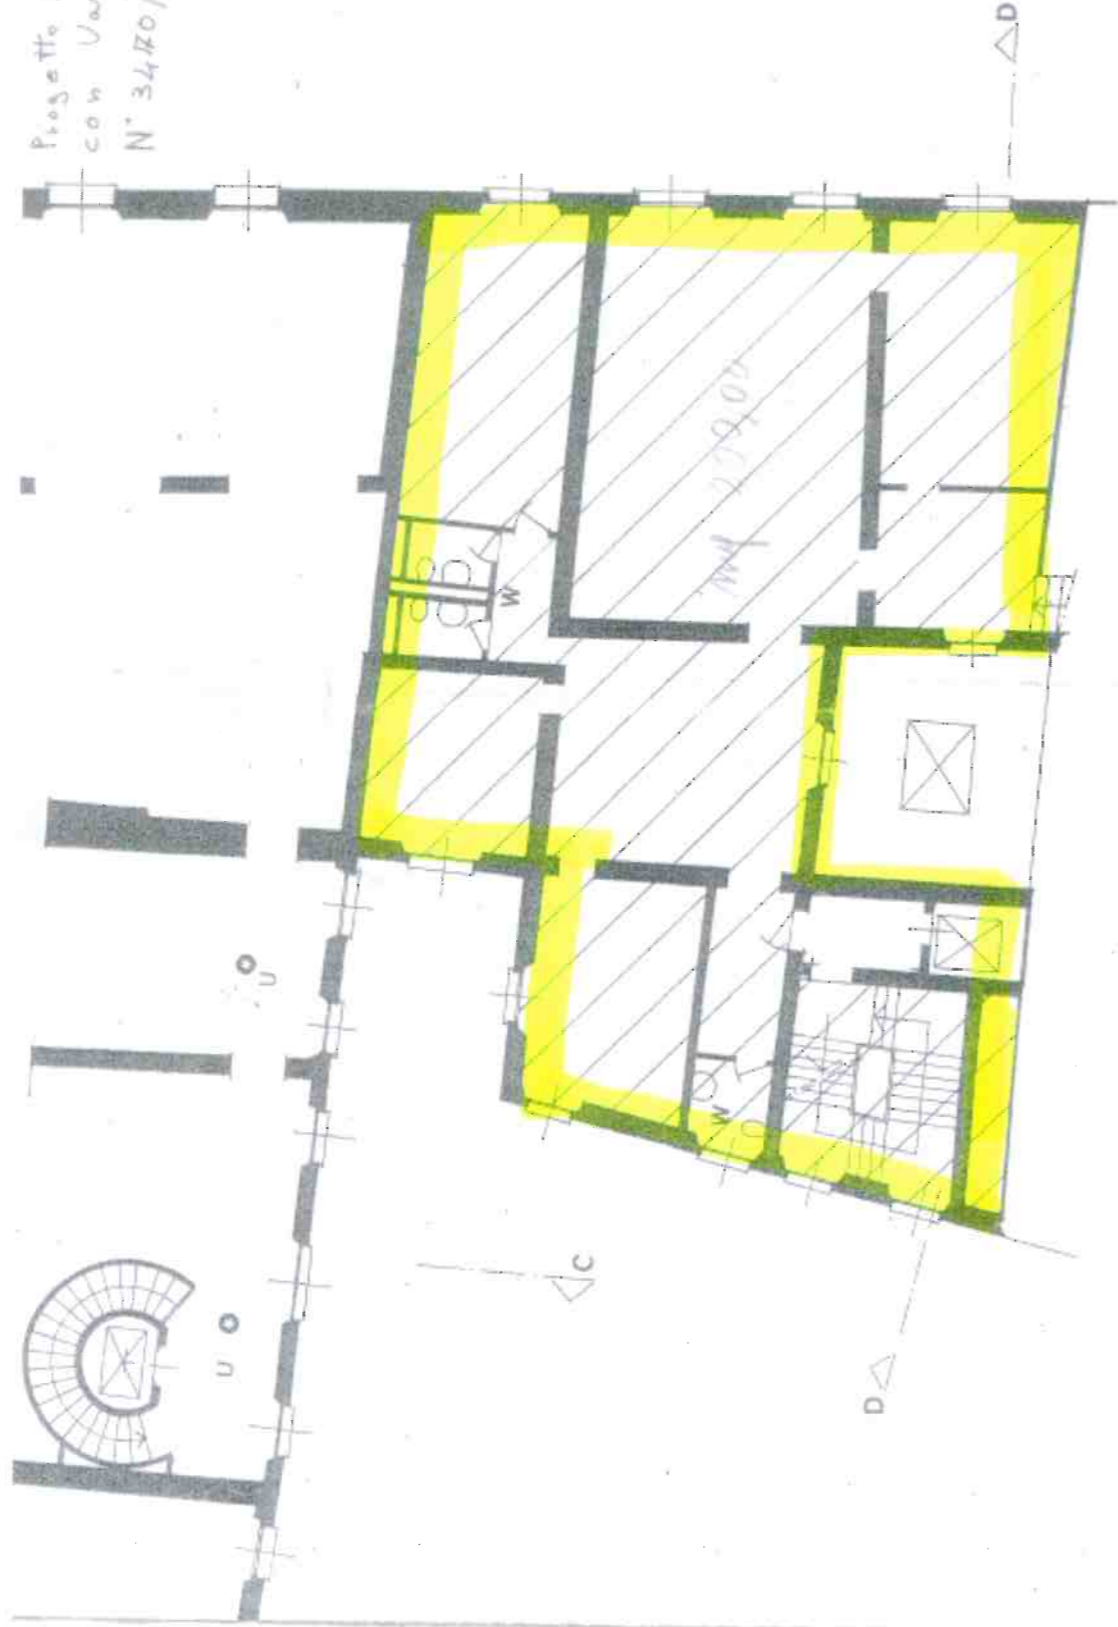

Disegni Scala 1:100

Com. 14
P. 142 2*

VIA PALAZZOLO
PIANO SECONDO
POLITICHE PER LO SVILUPPO ECONONICO E L'INTERNAZIONALIZZAZIONE
PARTE IN AFFITTO

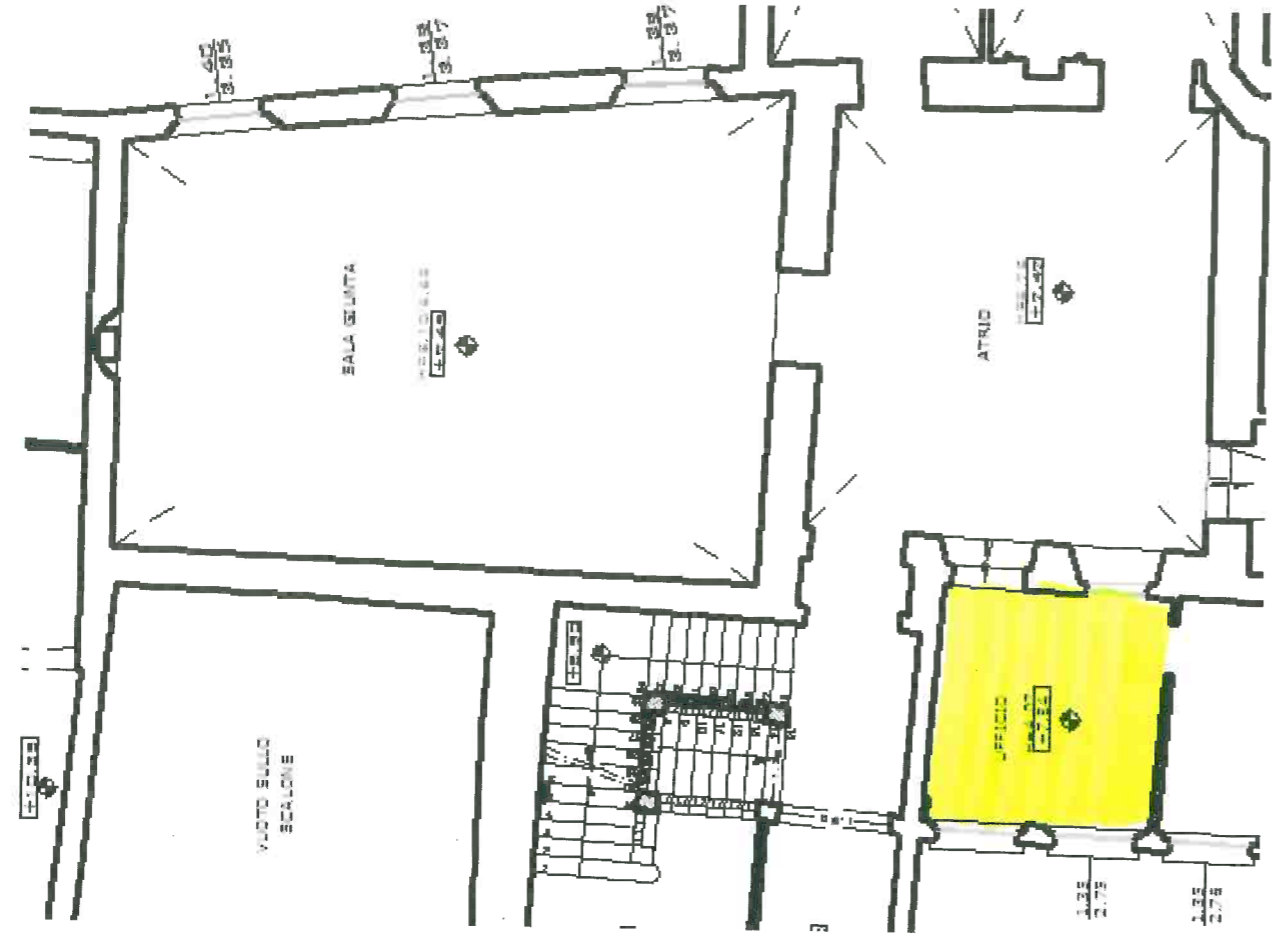

SEDE MUNICIPALE
PIANO SECONDO
POLITICHE PER LO SVILUPPO ECONONICO E L'INTERNAZIONALIZZAZIONE
PARTE IN PROPRIETA'