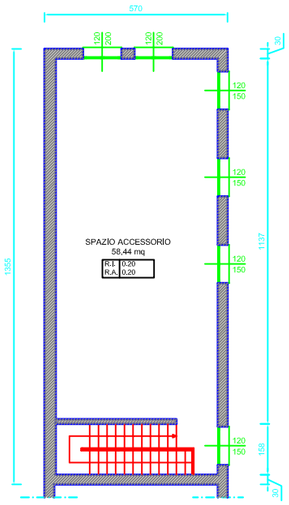

PIANO PRIMO

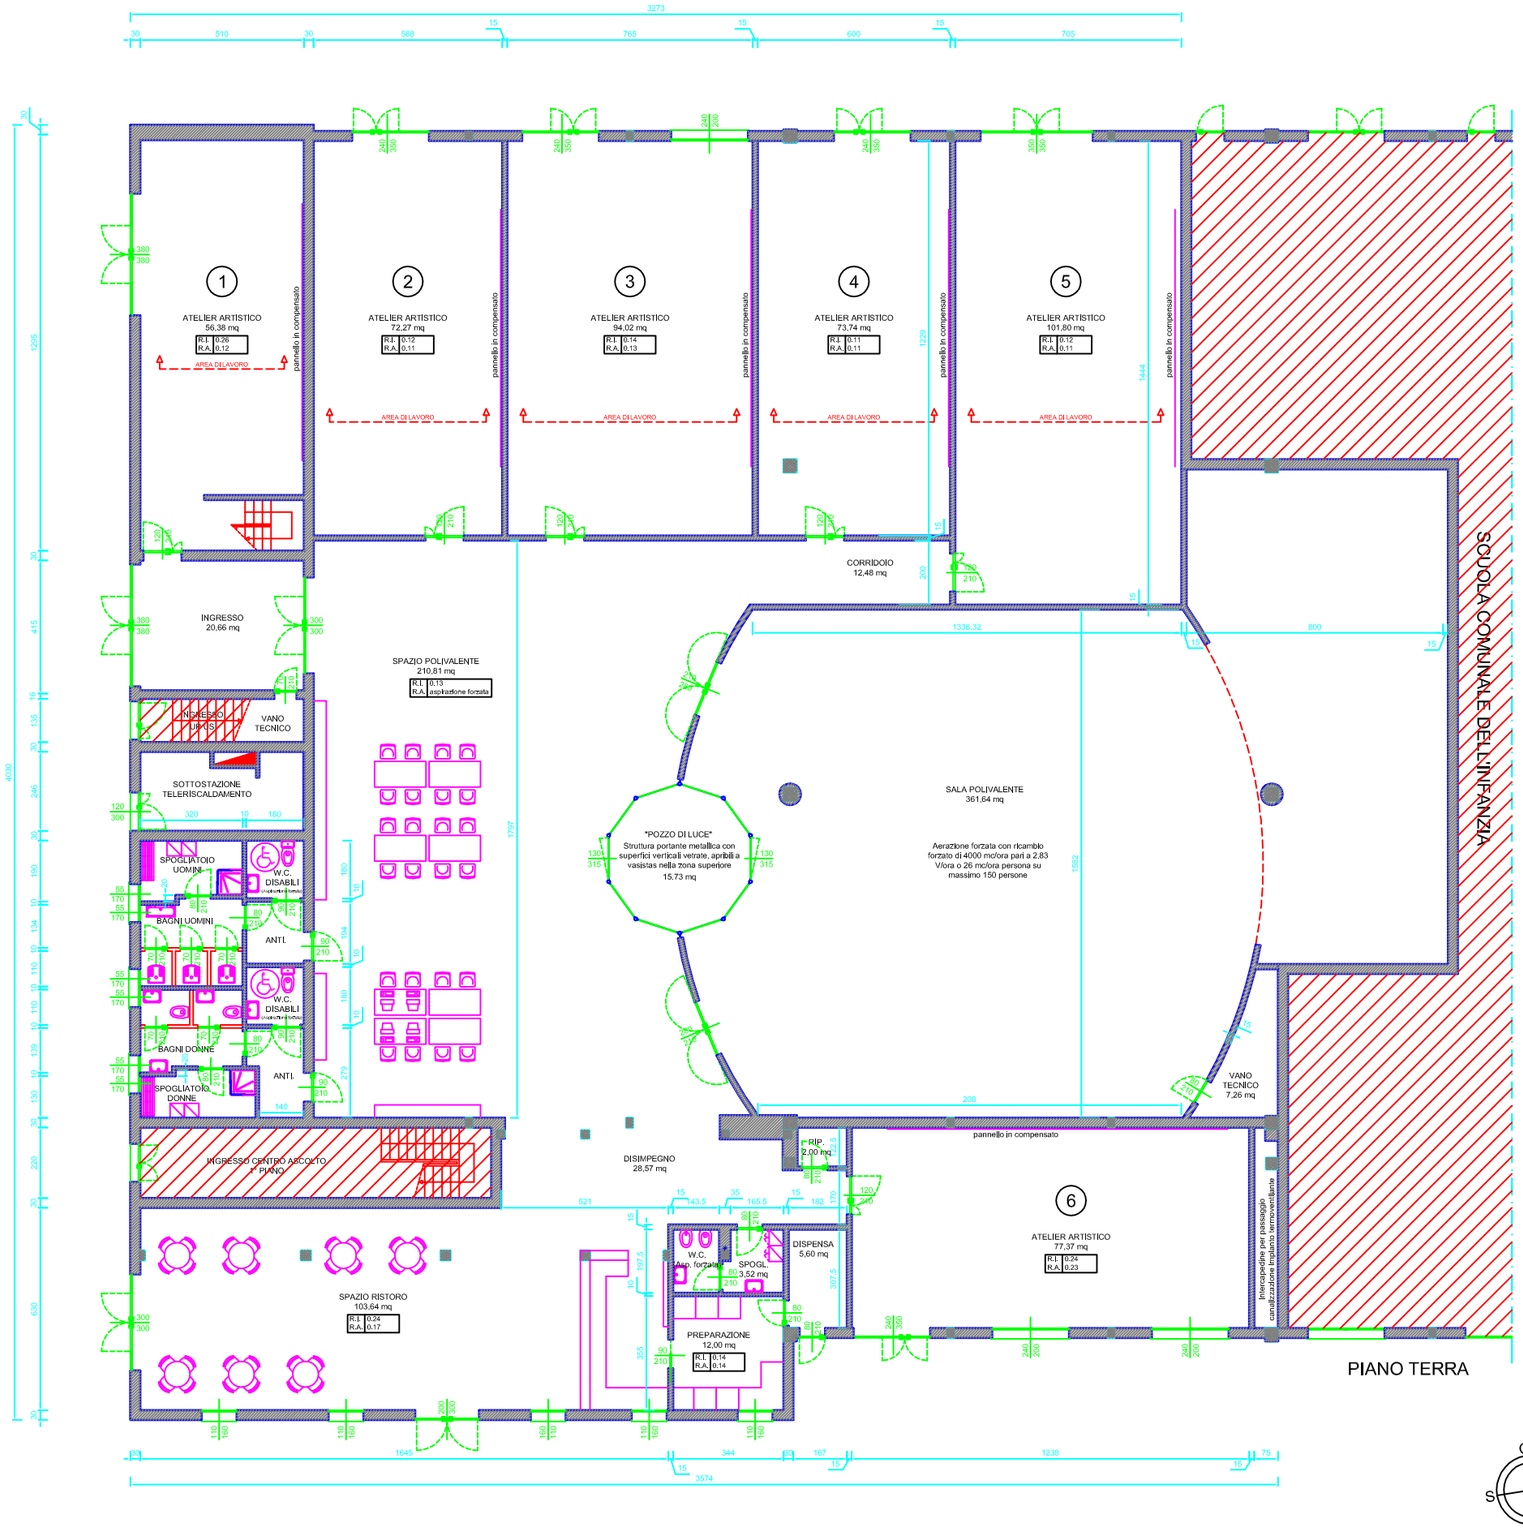

PIANO TERRA

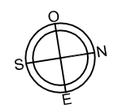

DOCUMENTO NON VALIDO SENZA LA FIRMA DEL TECNICO, QUALITÀ DICHIARATA DELLA DITTA E AUTORIZZATA DALLA DIREZIONE LAVORI		NOTE E AGGIORNAMENTI	PROGETTO DI CENTRO PER ARTISTI IN EDIFICIO ESISTENTE Via Brigata Reggio - Reggio Emilia	DATA Gennaio 2004
	DIRIGENTE SERVIZIO	Ing. ALFREDO DI SILVESTRO		SCALA 1:100
	PROGETTISTA	Ing. ALFREDO DI SILVESTRO Ing. TULLIO PATERLINI		
	CONSULENZA ARCHITETTONICA & RESTITUZIONE GRAFICA	Arch. FABRIZIO CODELUPPI Geom. CESARE PRANDI	PIANTE PROGETTO	TAVOLA 03V