


# E10 Chiesa dei Santi Grisante e Maria

Ufficio Provinciale di Reggio Nell'Emilia - Territorio Servizi Catastali - Direttore ING FRANCESCO PASTORESSA

Vis. tel. esente per fini istituzionali

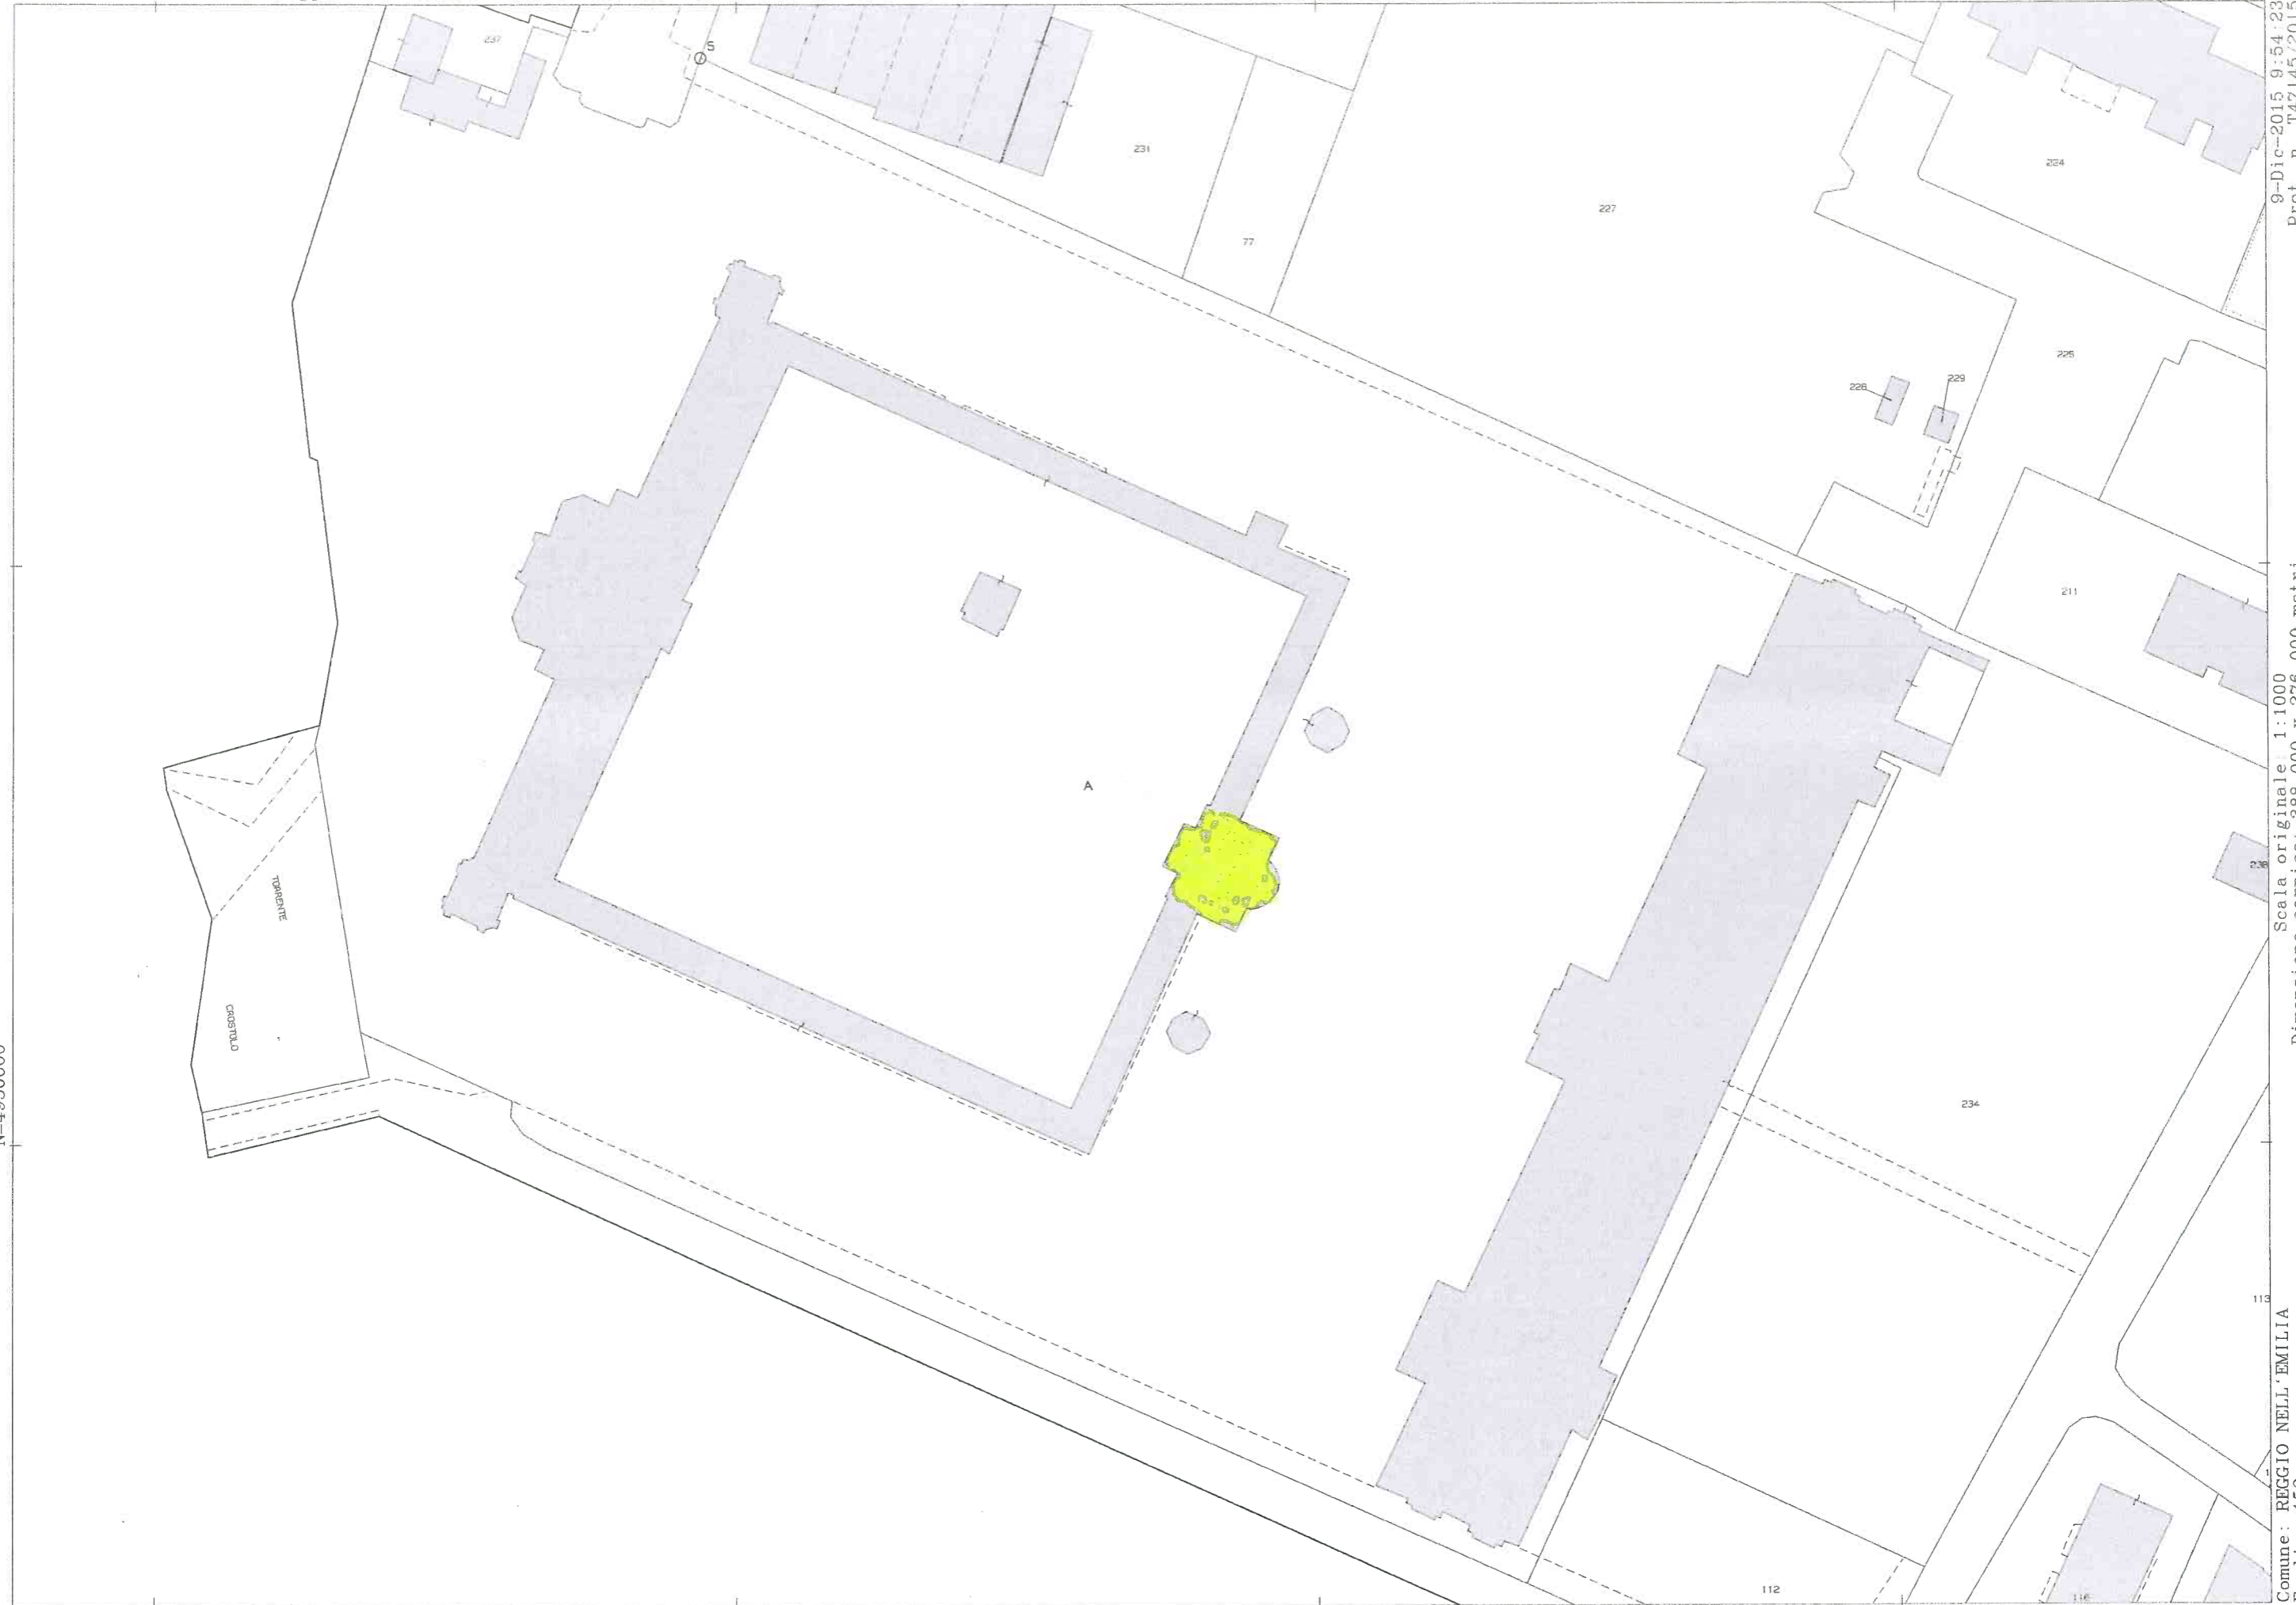

9-Dic-2015 9:54:23  
Prot. n. T47145/2015

Scala originale 1:1000  
Dimensione cornice: 388.000 x 276.000 metri

Comune: REGGIO NELL'EMILIA  
Foglio: 153

E=1628400

1 Particella: A