PIANTA SITO

SCALA 1:100

STATO DI PROGETTO

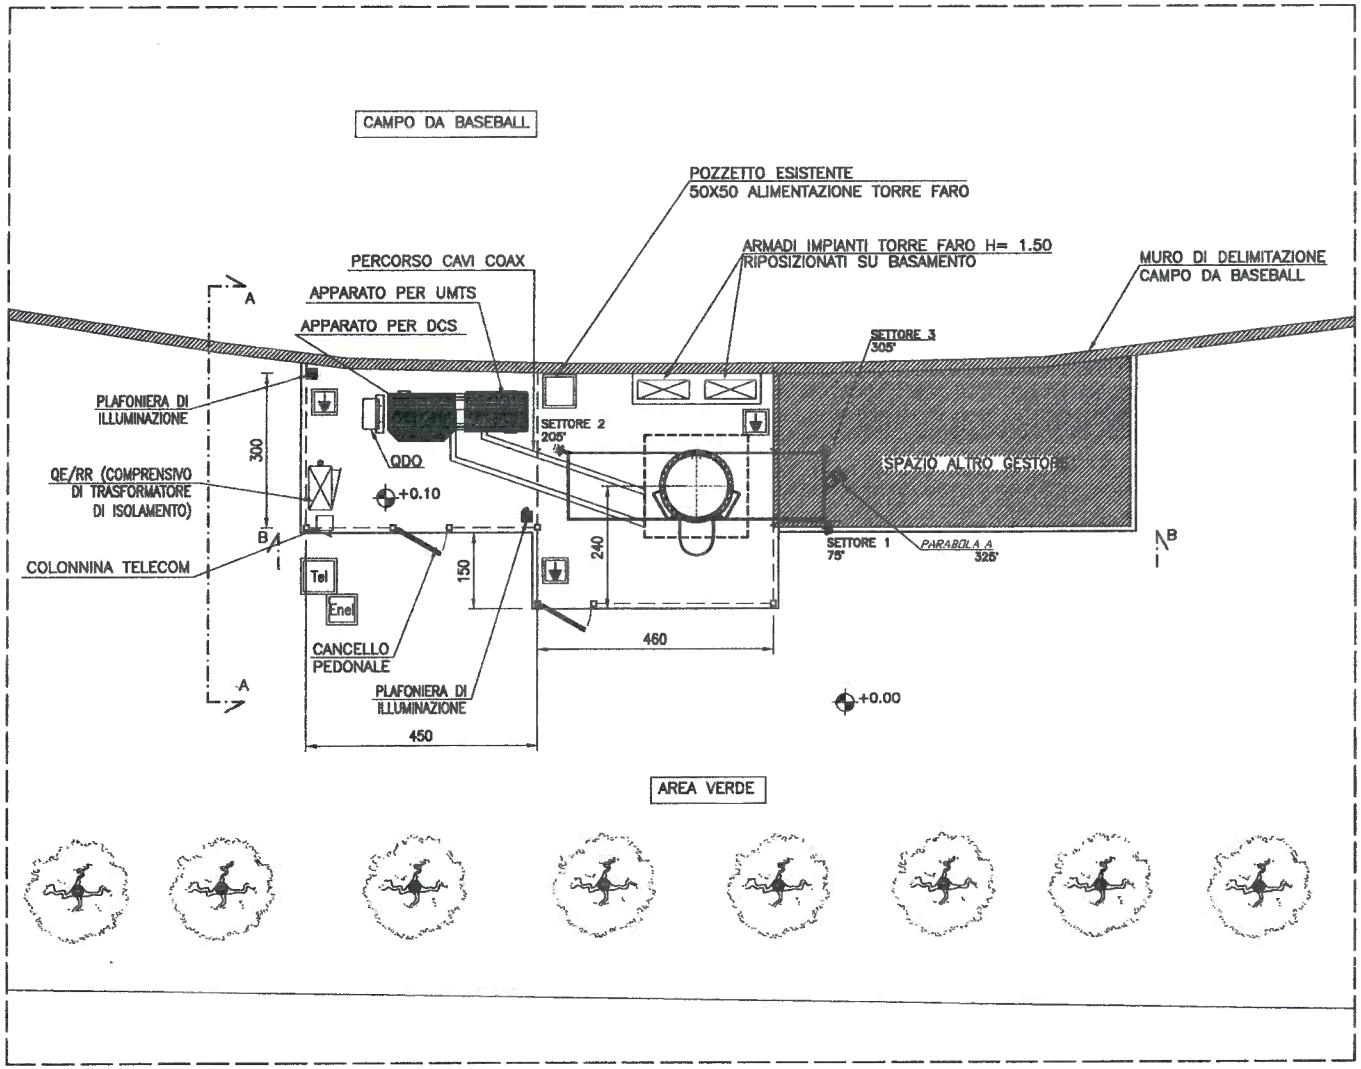

PARTICOLARE ORIENTAMENTO ANTENNE

SCALA 1:50

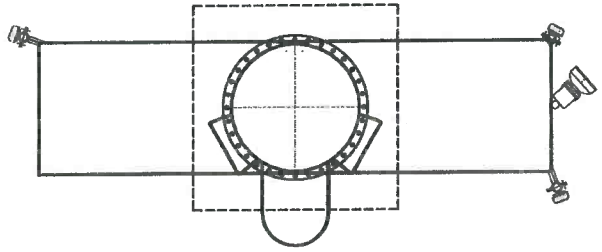

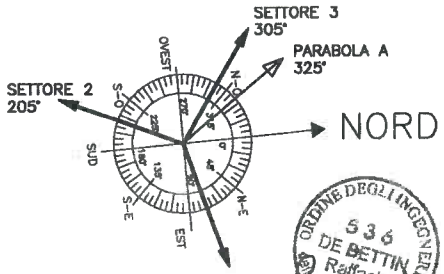

ORDINE DEGLI INGEGNERI DELLA PROV. DI BELLUNO
536
DE BETTIN
Raffaele

Rev.	Date	Description	Drawn	Checked	Approved
2					
1	06/02/06	SECONDA EMISSIONE	S. Farneti	M. Zagni	Ing. R. de Bettin
0	14/06/05	PRIMA EMISSIONE	G. Appolloni	M. Zagni	Ing. R. De Bettin

DBA PROGETTI S.p.A. è certificata ISO 9001:2000 RINA n.5923/01/S IQNet n.IT-19510

Progettista: DBA PROGETTI

Committente: TIM Italia S.p.A.

Descrizione: STAZIONE PER TELEFONIA CELLULARE

Form.: A3 | Scala: 1:100 | Cod. sito: RE MNT 04A

PROGETTO ARCHITETTONICO

Località: Via Petit Bon c/o Stadio Baseball – (RE)

Descrizione tavola: PIANTA SITO
STATO DI PROGETTO

Nome Sito: RE MANENTI

Nome disegno: 29671A706R1

Nome file: 29671A706R1.dwg

Foglio: 06

Allegato B