


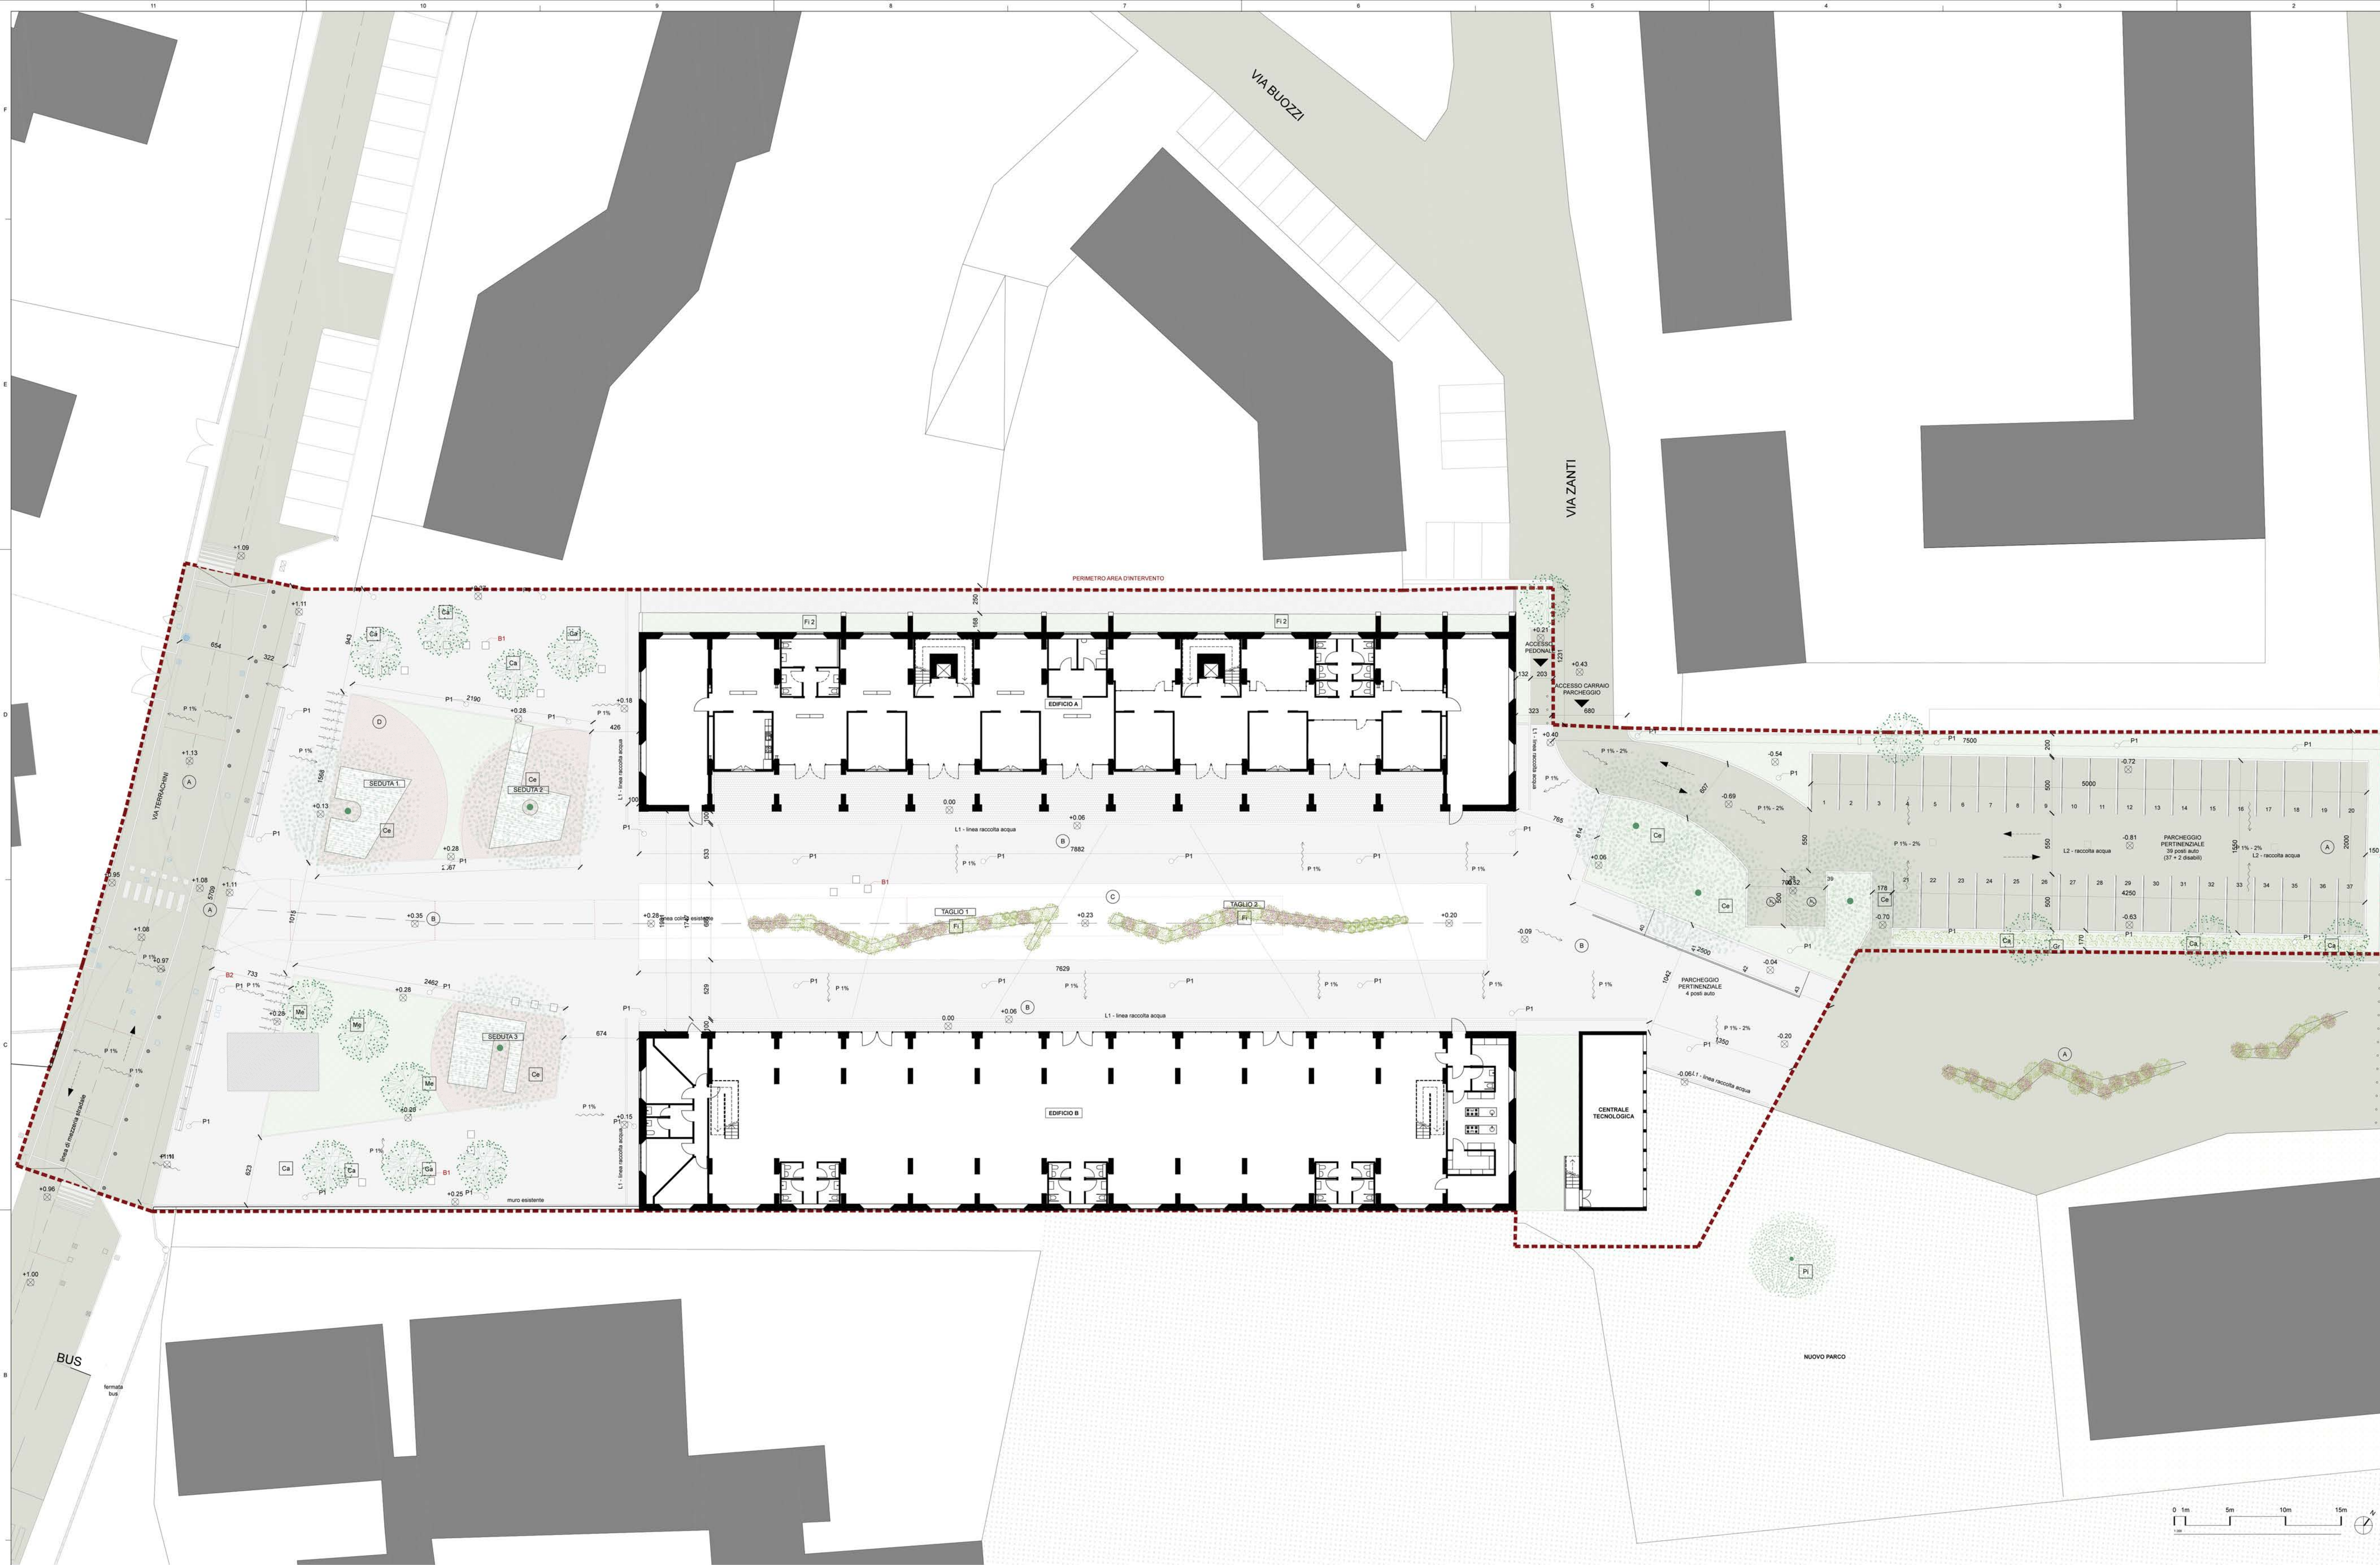

LEGENDA

AREA DI INTERVENTO

PERCORSO VIGILI DEL FUOCO

RIF. SEZ.

RIF. DET.

SOTTOSERVIZI ESISTENTI RILOCATI IN QUOTA (VEDERE TAVOLA DEMOLIZIONI)

LEGENDA PAVIMENTAZIONE

PA PAVIMENTAZIONE IN ASFALTO

BIO BIOSTRASSE

AE ASFALTO ESISTENTE

MANTO ERBOSO

PG PAVIMENTAZIONE IN GHIAIA A GRANA FINE

PM PAVIMENTAZIONE IN MATTONELLE DI RECUPERO

AREE RICOPRITE CON INERTI IN COCCIO PESTO DI RECUPERO DEL CANTIERE DELL'EDIFICIO A

LEGENDA VEGETAZIONE

Ce CEDRO Cedrus deodara

Pi PIOPPO Populus nigra

Ca CARRINO Carpinus betulus

Me MELOGRANO Punica granatum

Fi

Fi2

Gr Graminacee - DA DEFINIRE

NOTE

TUTTI GLI ALBERI E LE ESSENZE SONO ESCLUSI DALLA GARA D'APPALTO.

NOTE riferite alle sistemazioni esterne

- TUTTE LE MISURE SONO DA VERIFICARE IN LUOGO PRIMA DELLA REALIZZAZIONE.
- EVENTUALI DISCORDANZE TRA GLI ELABORATI E LO STATO DI FATTO DEVONO ESSERE SEGNALATI ALLA D.L. PRIMA DELL'ESECUZIONE.
- EVENTUALI SOGGLI PER PASSI CARRAI SONO DA REALIZZARE CON PENDENZA COMPRESA TRA 6%-15% (art. 3 D.P.R. n. 384/78; art. 4.2.1 e 8.2.1 D.M. LL.PP. N.236/89).
- ATTRAVERSAMENTI PEDONALI da eseguire secondo quanto stabilito dall'art. 40 del Codice della Strada vigente.
- ALBERI DI NUOVO IMPIANTO: Nella scelta delle specie arboree da piantare è stato fatto riferimento all'Art. 11 del Regolamento Comunale del Verde Pubblico e Privato del Comune di Reggio Emilia. Per quei che riguarda la distanza minima di impianto e le aree di pertinenza delle nuove alberature ci si è basati sulle disposizioni sancite dagli articoli 12 e 7 della sopracitata normativa di riferimento.
- ESSENZE ARBUSTIVE DI NUOVO IMPIANTO: Come stabilisce il comma 2 dell'art. 11 del Regolamento del Verde Pubblico e Privato del Comune, nella scelta delle specie arbustive, sia per bordure che per i tagli dello spazio pubblico, si è tenuto conto delle indicazioni del Servizio Fitosanitario della Regione Emilia Romagna, nello specifico si è fatto riferimento al manuale "La qualità del verde - Manuale per la gestione biologica di parchi e giardini (2005)".

Revisione	Descrizione	Data
1		

Revisione	Descrizione	Data
1		

Planimetria di Inquadramento

CAIRE

Cooperativa Architetto ed Ingegneri Reggio Emilia

MARCEL MAUER

PROGETTO
Ex-Polveriera

SITO
Via Terracini Reggio Emilia 42100

CLIENTE
Consorzio Oscar Romero

TITOLO DEL DISEGNO
SISTEMAZIONI ESTERNE
Planimetria generale

SCALA 1:200	DATA XXXX
STATO DEL PROGETTO Progetto Esecutivo	
NUMERO DEL DISEGNO 1106 - XX.X	REV -

PAVIMENTAZIONE

A - PAVIMENTAZIONE IN ASFALTO CON GRAFICHE E SEGNALETICA

B - PAVIMENTAZIONE IN BIOSTRASSE

C - ASFALTO ESISTENTE RECUPERATO TRAMITE SCARIFICAZIONE.

D - AREE DESTINATE A VERDE, RICOPERTE IN PARTE DA INERTI DI RECUPERO, TIPO COCCIO PESTO RISULTANTE DAL CANTIERE DELL'EDIFICIO A.

ILLUMINAZIONE e ARREDO URBANO

B1 - ARREDO URBANO (SEDUTE, FIORIERE) AUTOCOSTRUITO

B2 - BARRIERE DELIMITATRICI IN CEMENTO ARMATO COLORATO TIPO MINI NEW JERSEY DOPPIA SCARPA 15 45 cm L 200 cm

P1 - SISTEMA DI ILLUMINAZIONE MODULARE A LED CERTIFICATO IP65 UTILIZZABILE IN ESTERNI, MONTATO SU PALI DI H 4/6 m.

NB: TUTTI GLI ELEMENTI TESTA-PALO SONO ESCLUSI DALLA GARA D'APPALTO.

ELEMENTI RACCOLTA ACQUA

L1 - SISTEMA LINEARE DI RACCOLTA ACQUA CON CANALINE COPERTE DA GRIGLIE ZINCATI, PERITIE DA 18 MM

L2 - SISTEMA DI RACCOLTA IN GHISAA CADUTOA, RESISTENTE A FORTI CARICHI.

PER L1: CLASSI DI PORTATA A15 PER L2: CLASSI DI PORTATA B125 - C250 (NORME DIN 19860, UNI-EN 1433)