


Allegato M1

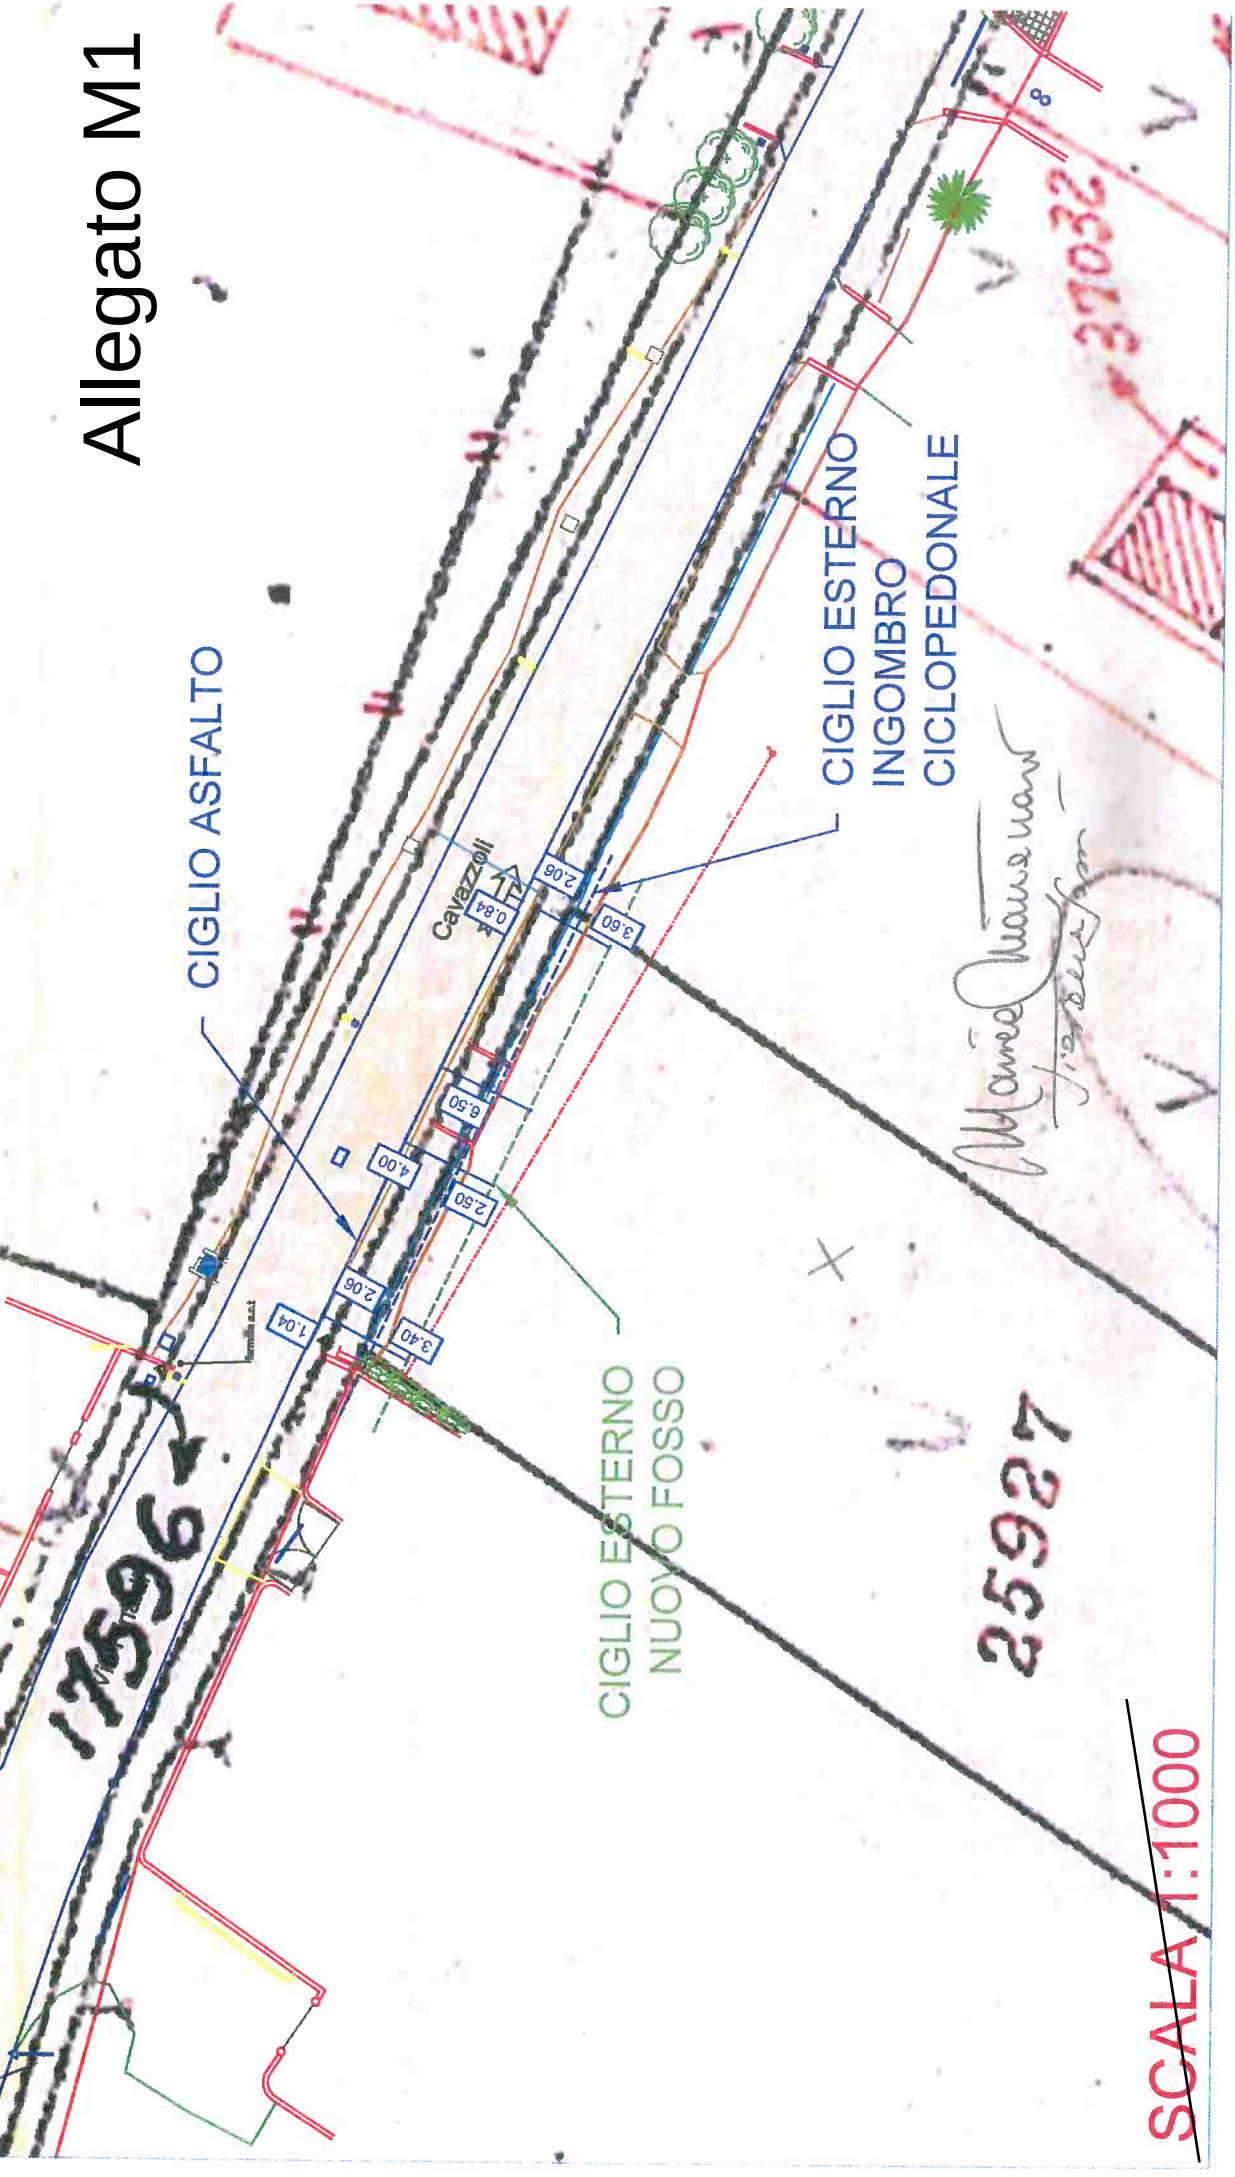

SCALA 1:1000