
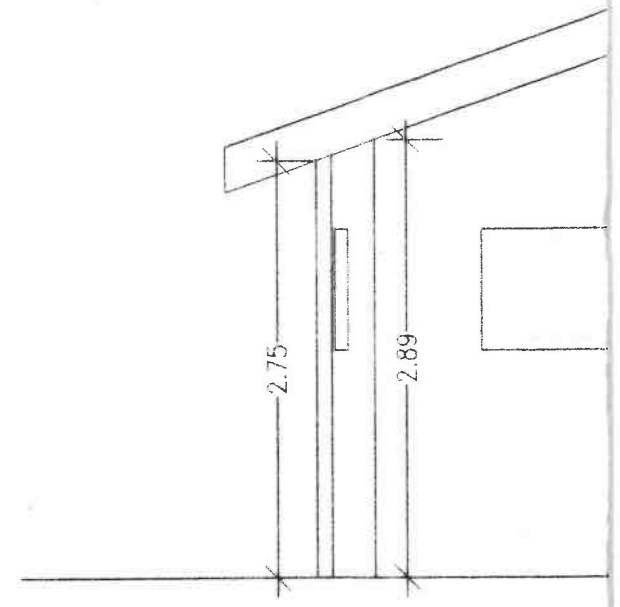
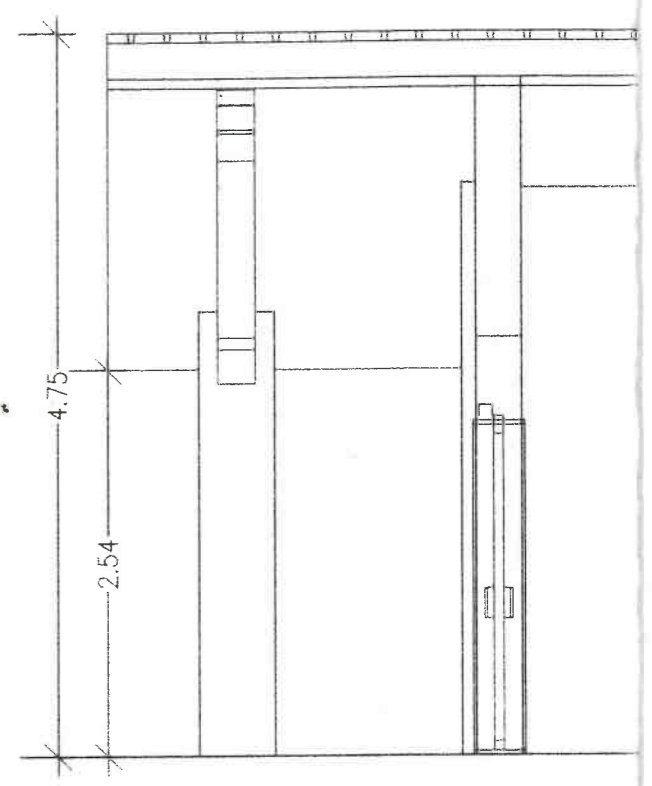



Locali PIAZZALE CAPELLANI - Cecati
Via

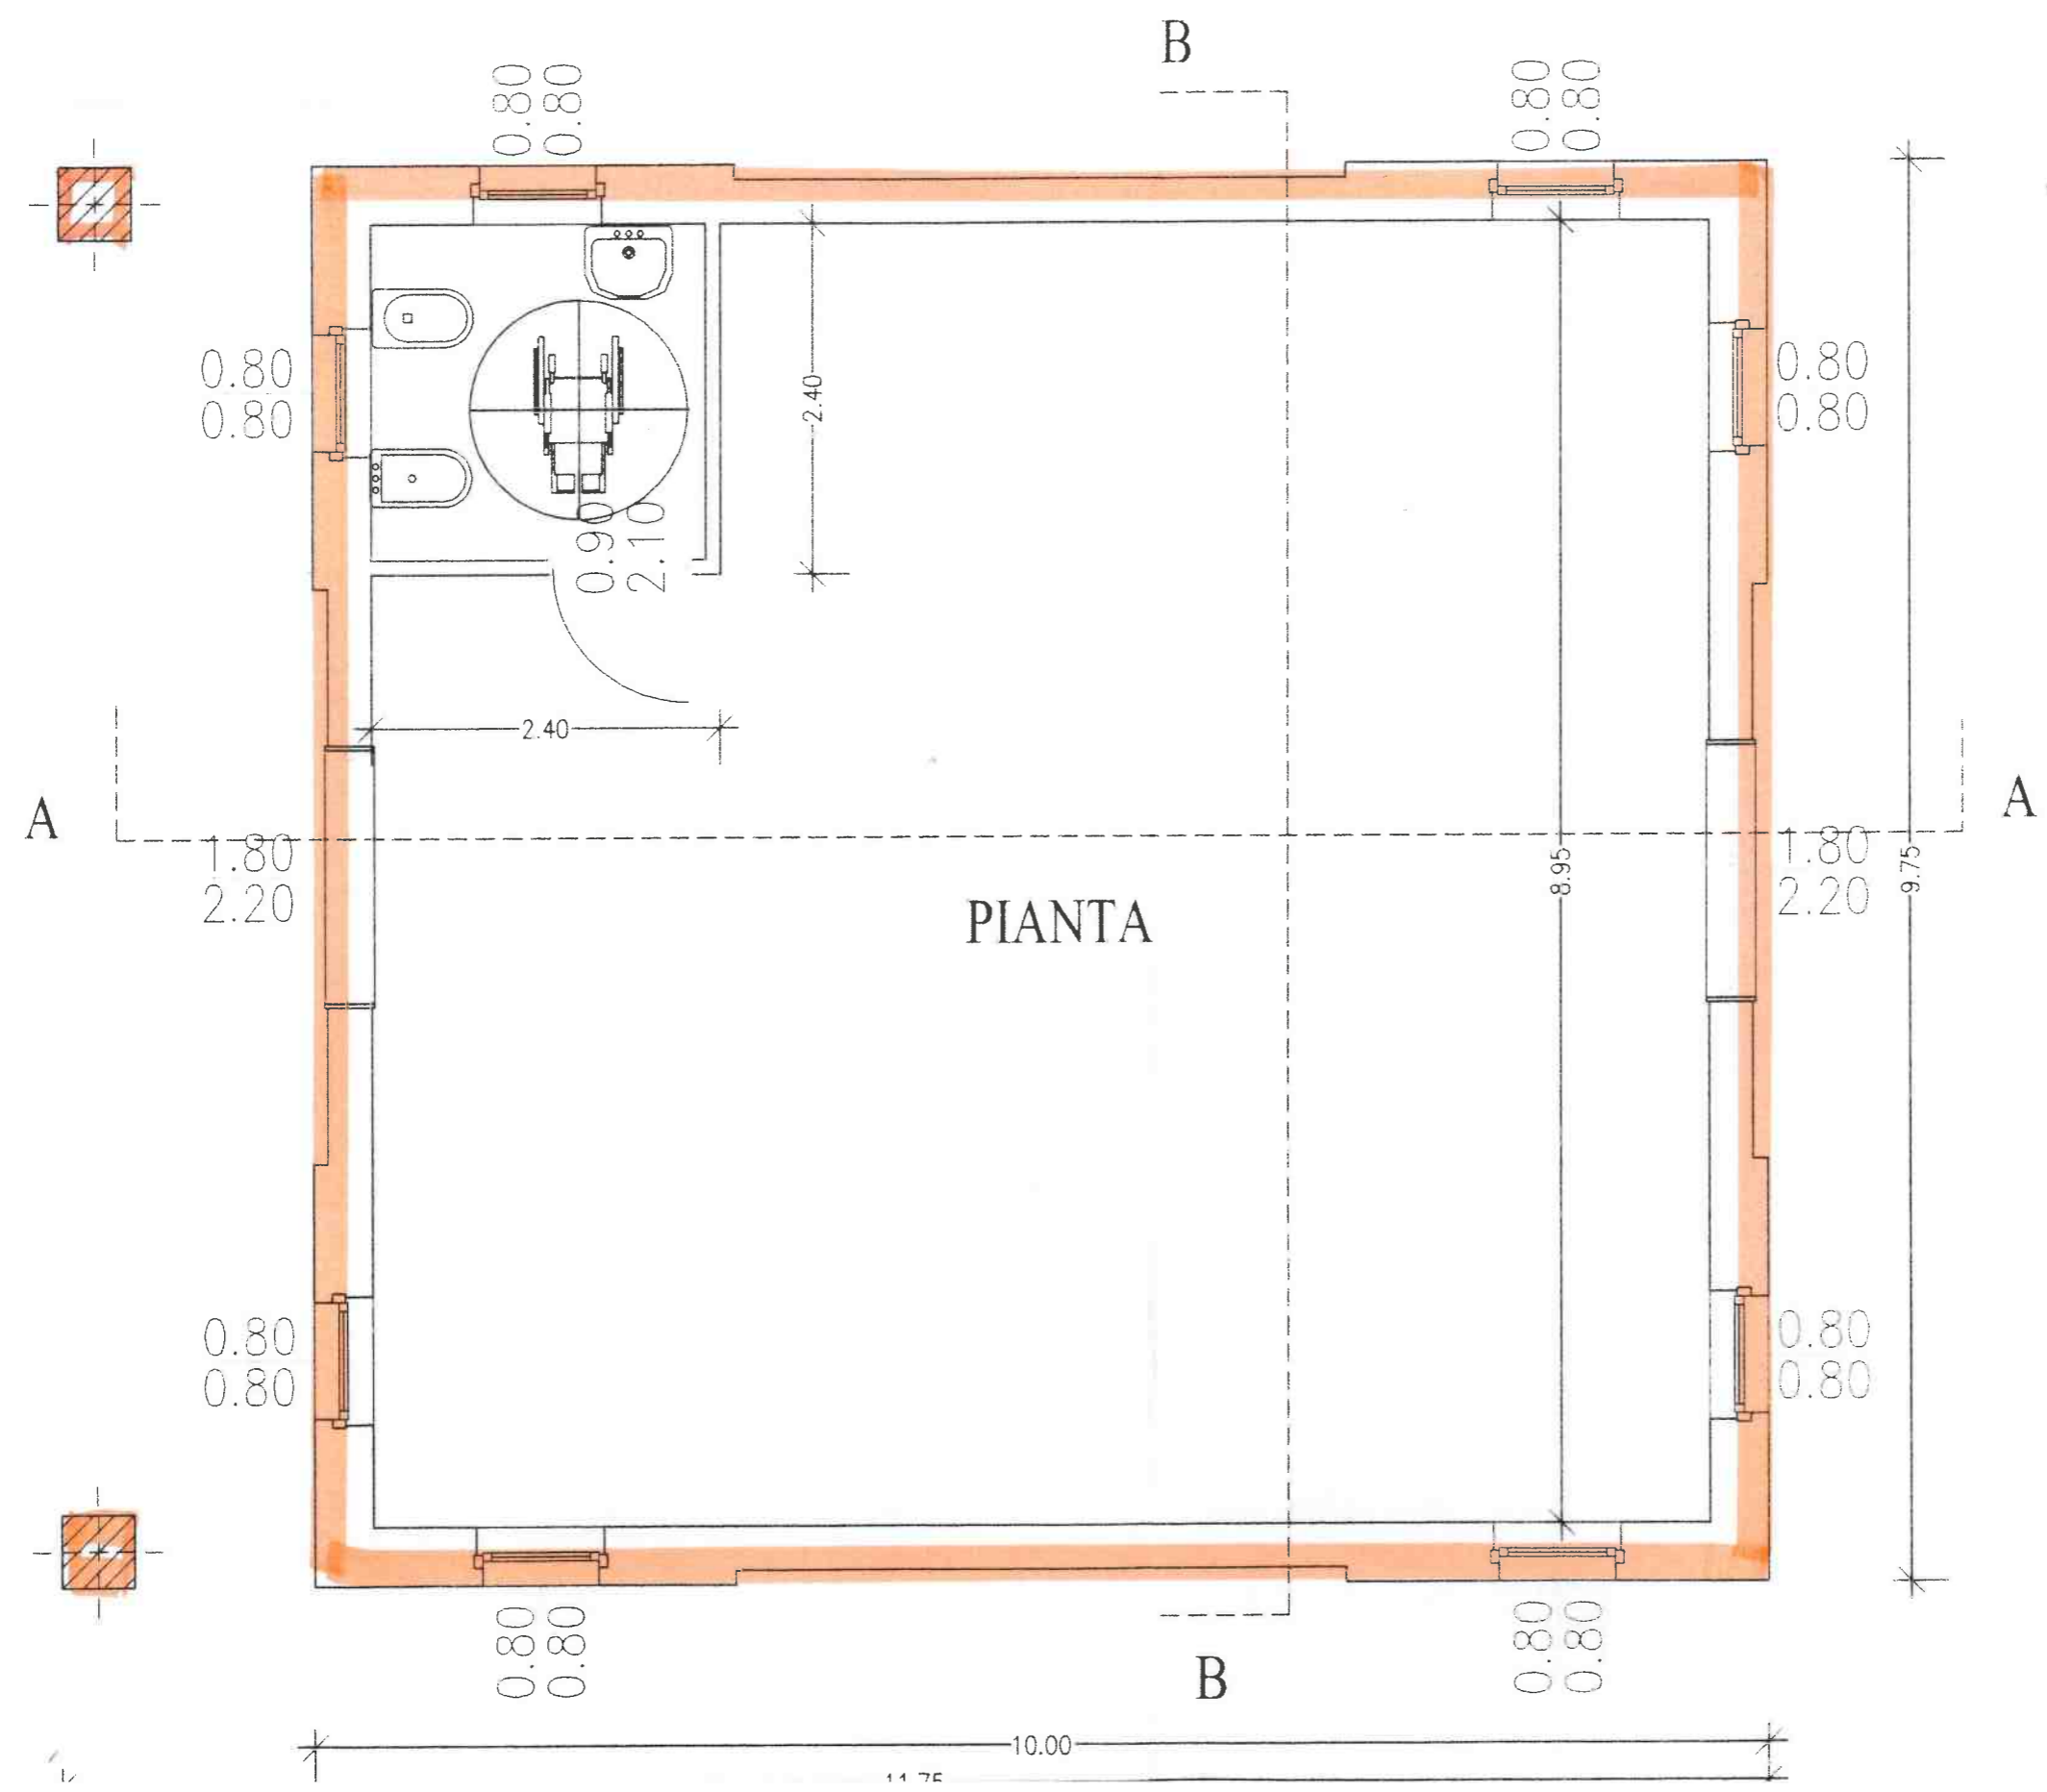

1

11.75

VIA DEL CONSORZIO

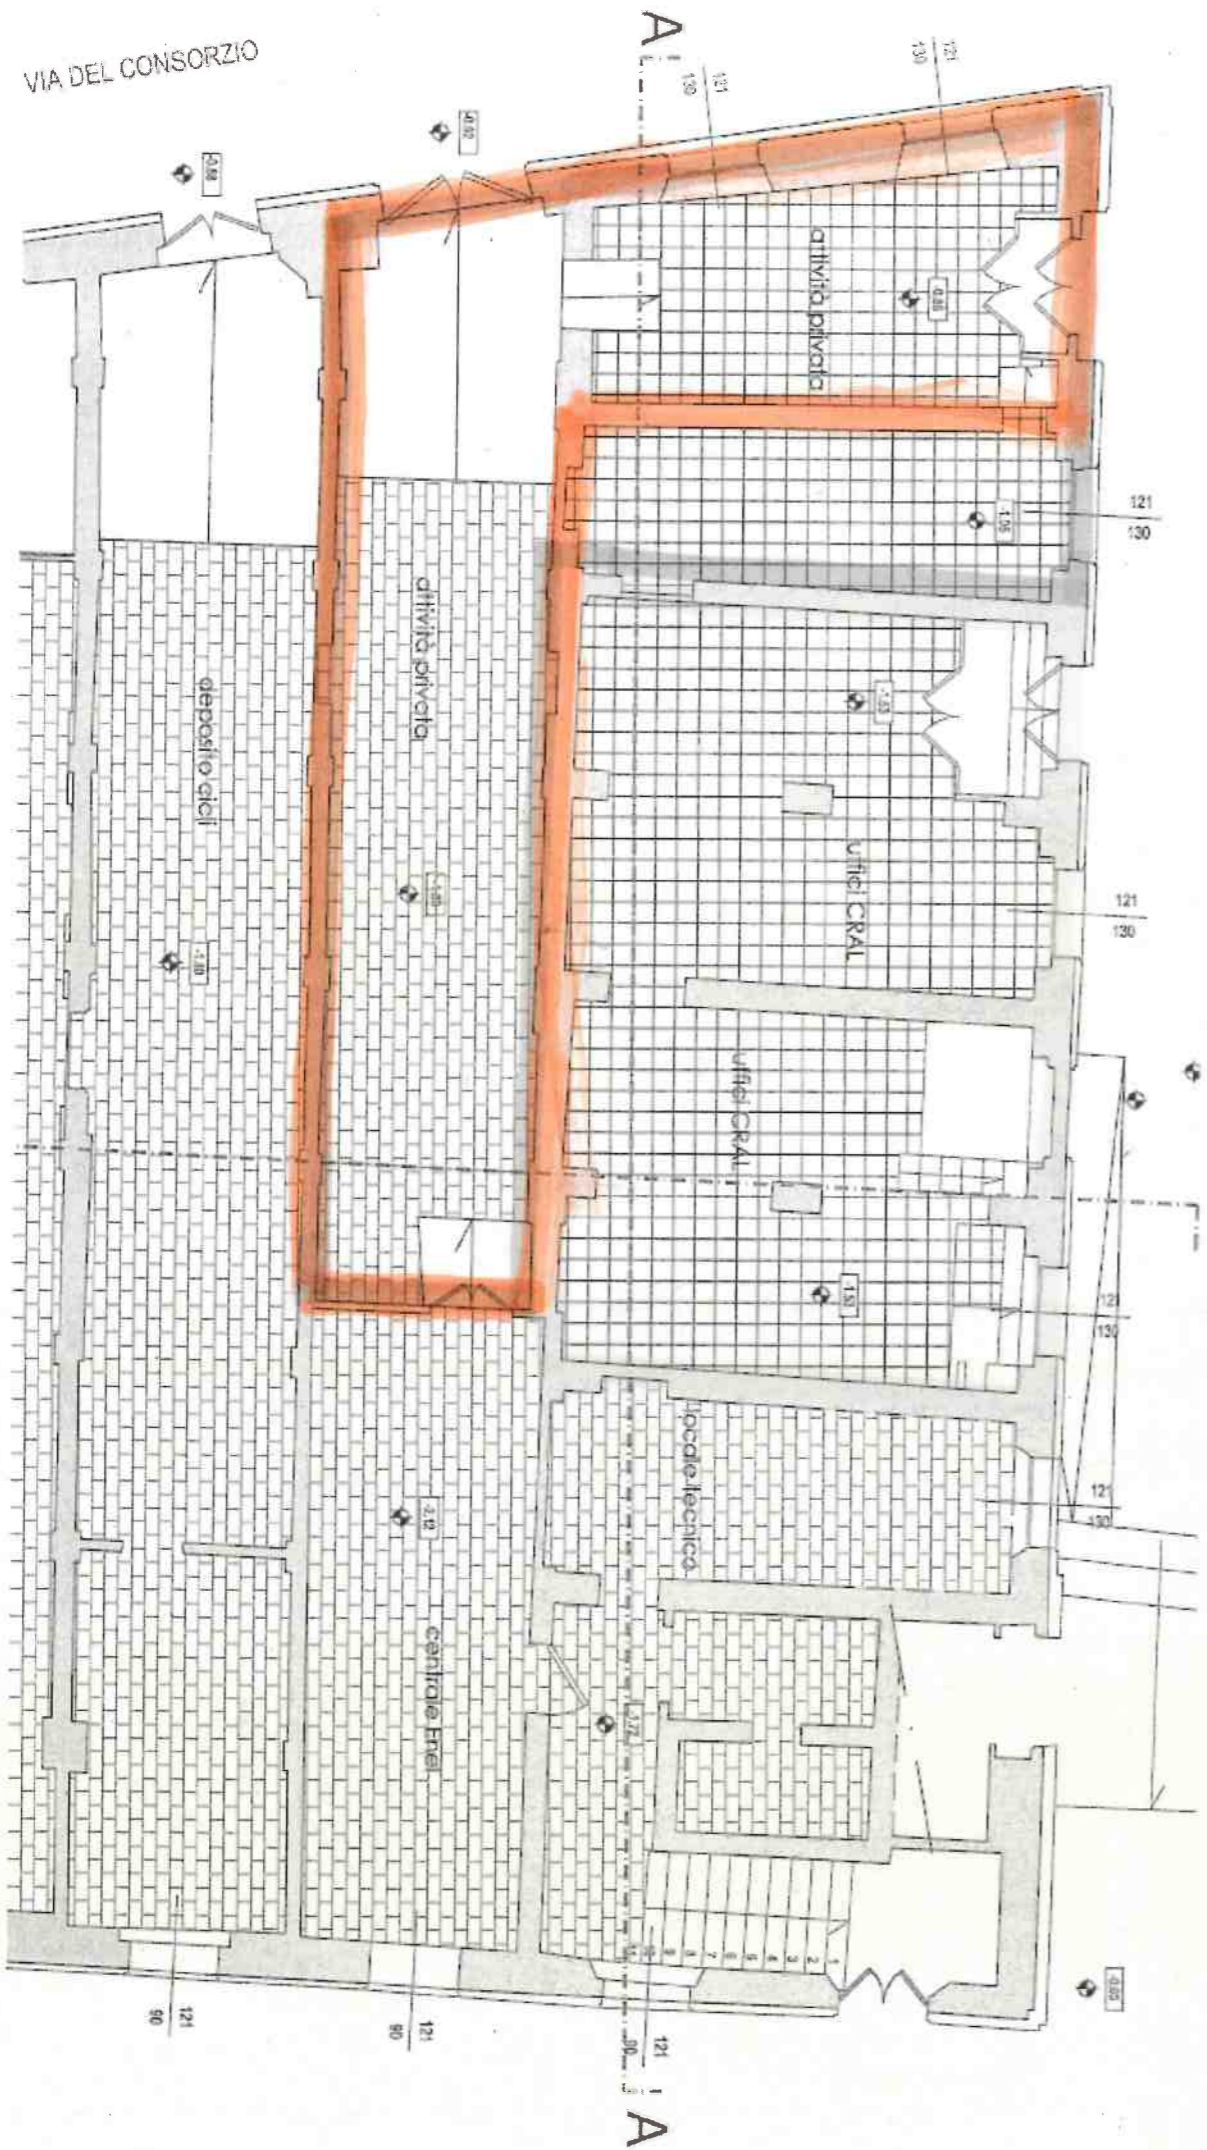

Locali Via San Pietro Martire