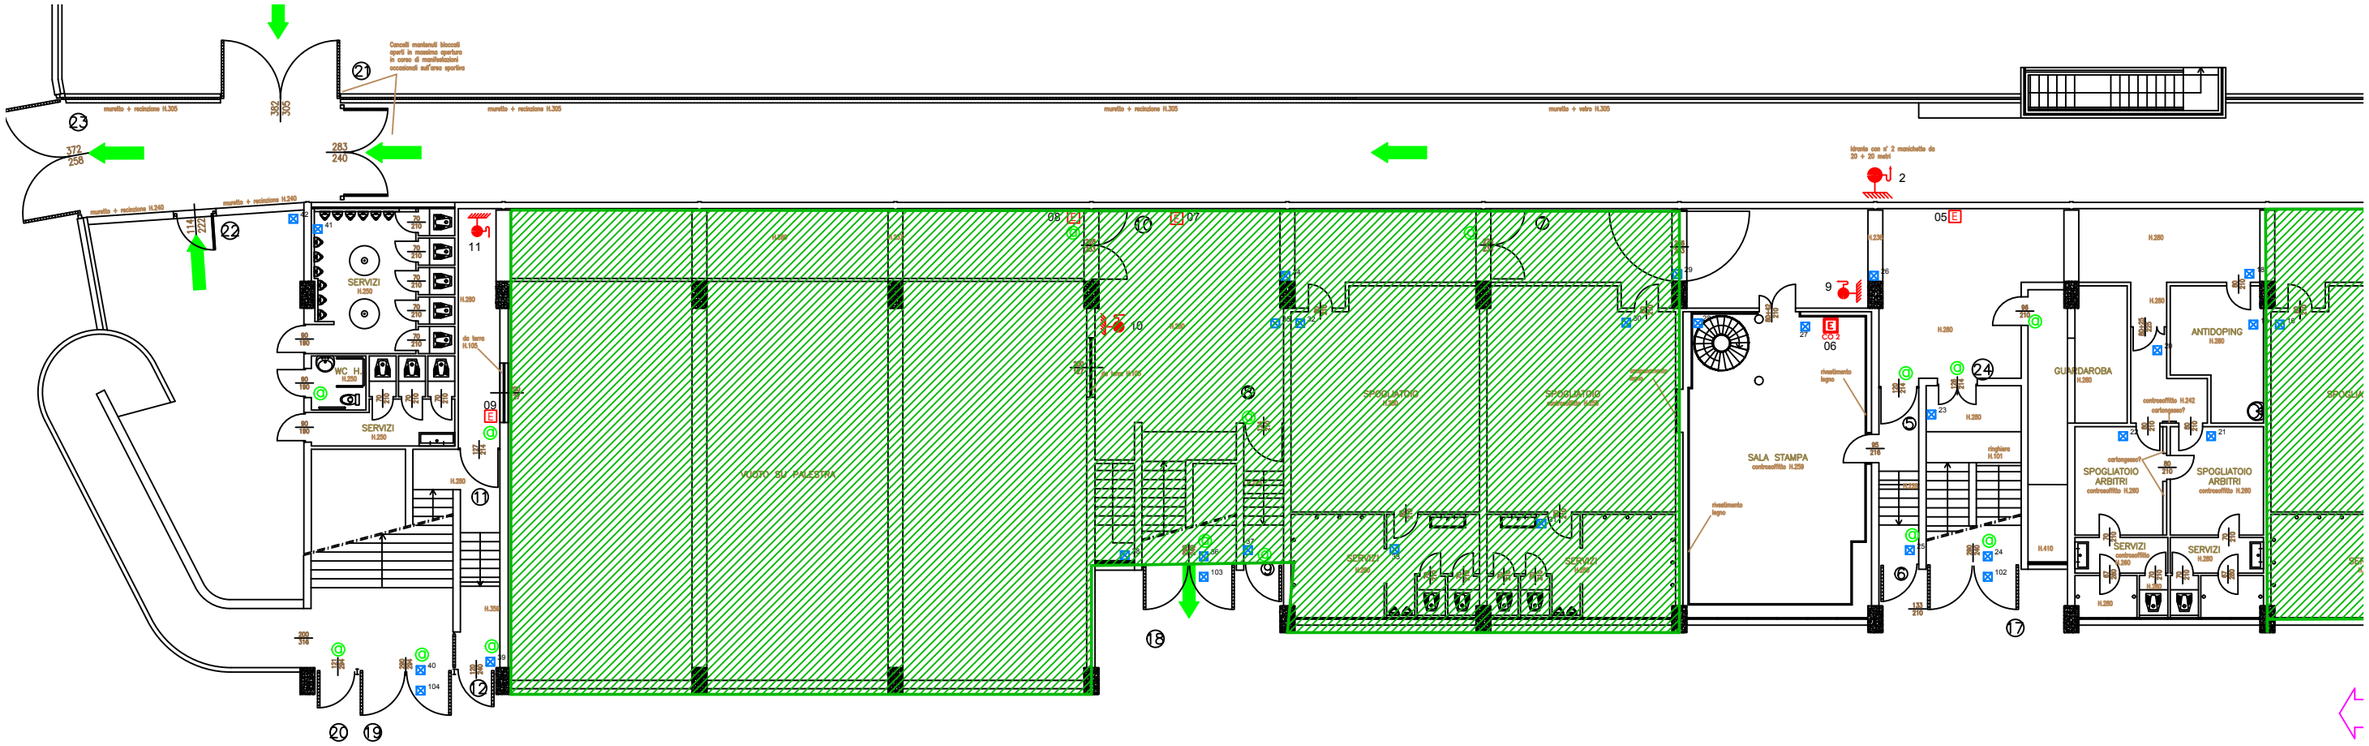

ZONA ASSEGNATI A PALESTRA