


STREET FOOD 2016

LEGENDA

- PUNTI DI SOMMINISTRAZIONE ALIMENTI
- PUNTI DI SOMMINISTRAZIONE BEVANDE
- PALCHETTI 3,00 x 3,00 m
- IDRANTE
- ESTINTORE
- SGANCIO CORRENTE
- DIREZIONE ESODO
- AMBULANZA
- PUNTO DI PRIMO SOCCORSO
- FIORIERE ANTI-SFONDAMENTO
- VEICOLI TIPO "VAN" ANTI-SFONDAMENTO

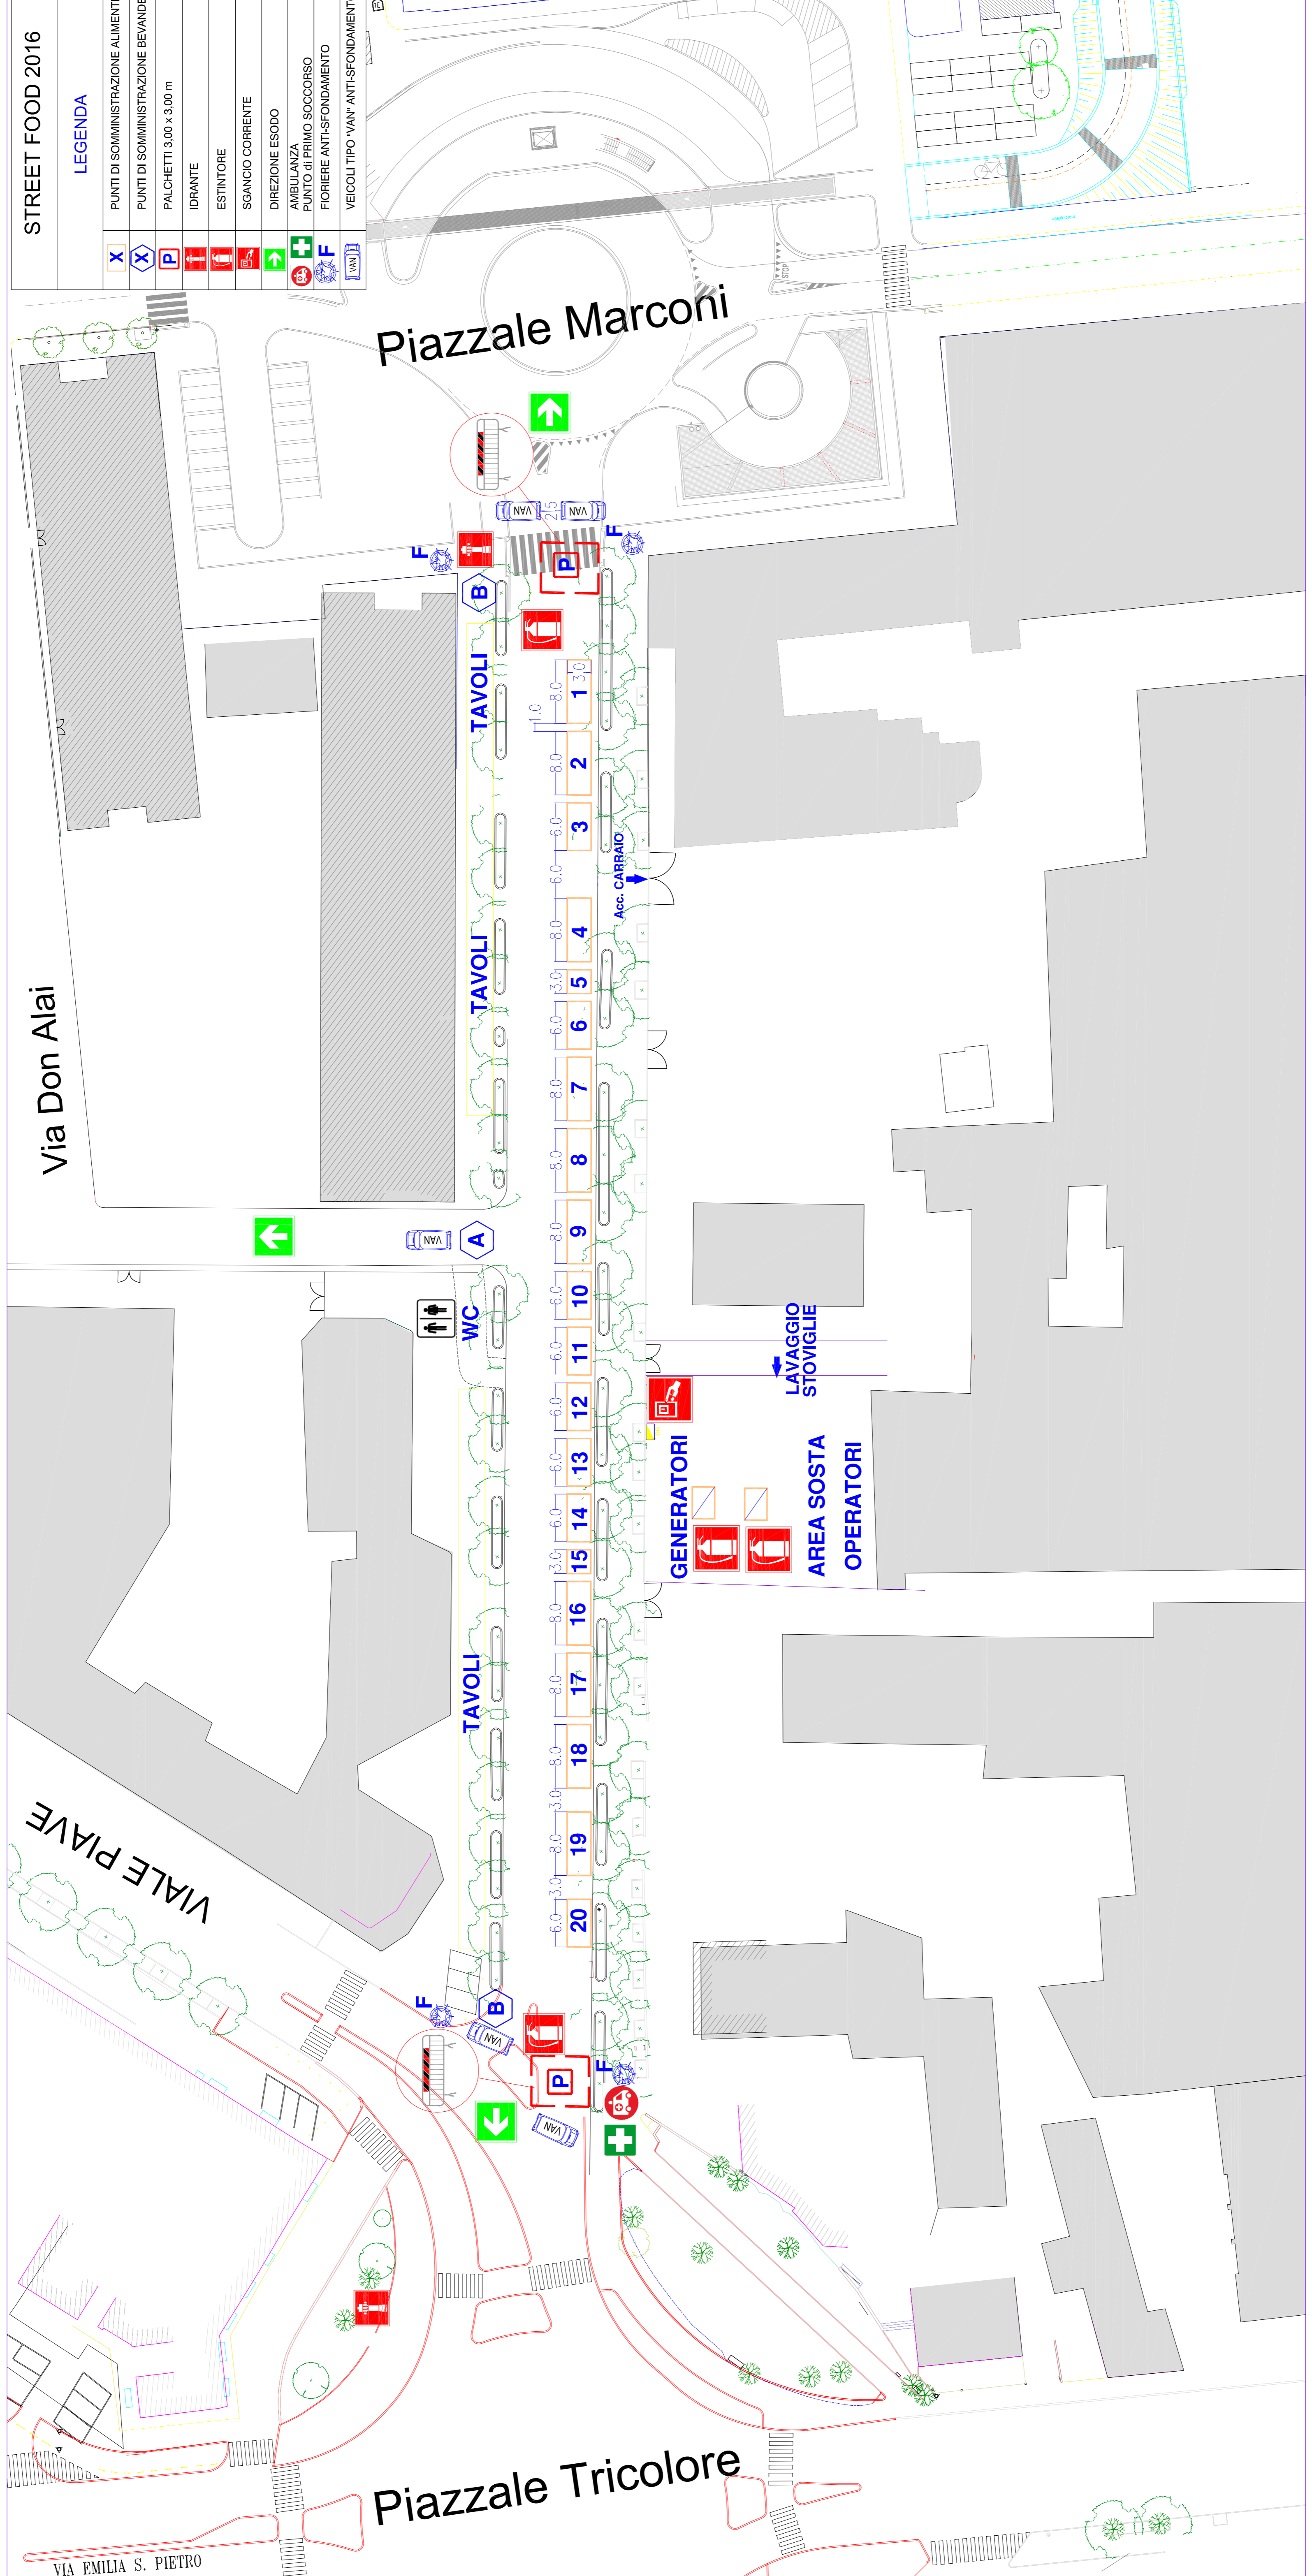

Piazzale Marconi

Via Don Alai

VIALE PIAVE

Piazzale Tricolore

VIA EMILIA S. PIETRO