


VIA TOSCHI

VIA DELLA CROCE BIANCA

VIA ARCIPRETURA

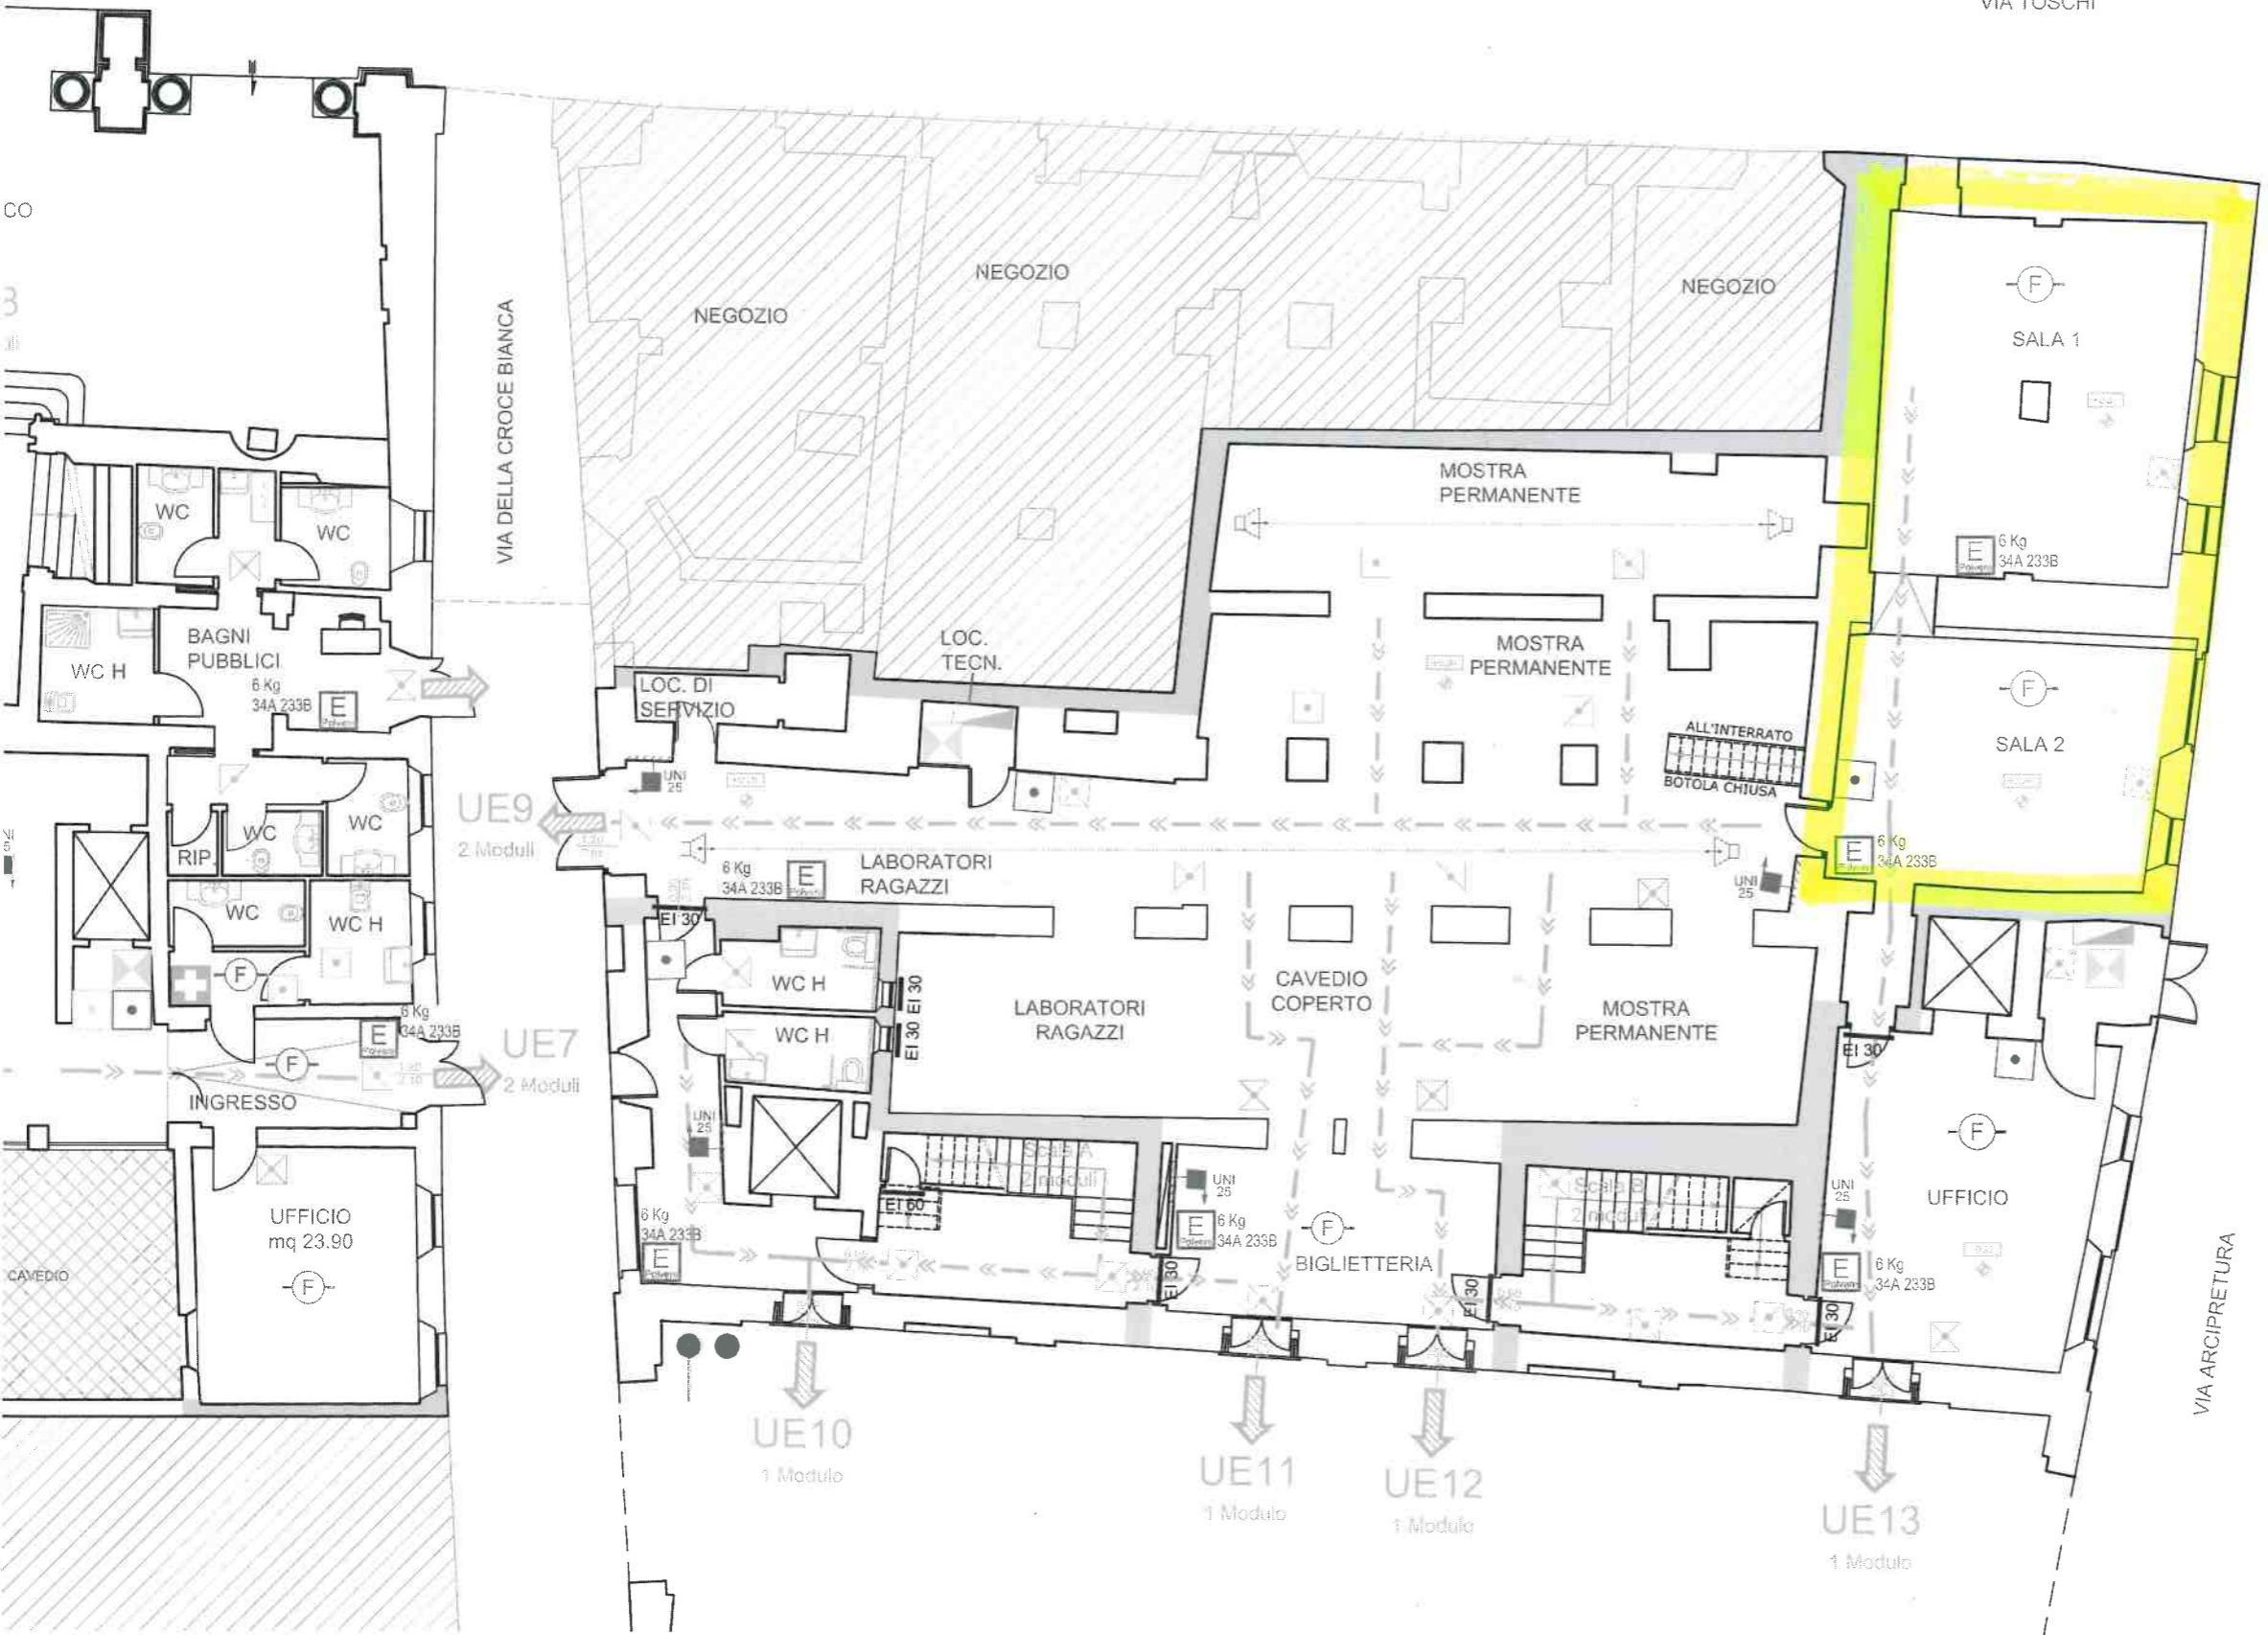

CO  
3  
li

0,25

CAVEDIO

UFFICIO  
mq 23.90

NEGOZIO

NEGOZIO

NEGOZIO

MOSTRA  
PERMANENTE

MOSTRA  
PERMANENTE

(F)  
SALA 1

(F)  
SALA 2

LOC.  
TECN.

LOC. DI  
SERVIZIO

ALL'INTERRATO  
BOTOLA CHIUSA

LABORATORI  
RAGAZZI

LABORATORI  
RAGAZZI

MOSTRA  
PERMANENTE

CAVEDIO  
COPERTO

(F)  
UFFICIO

(F)  
BIGLIETTERIA

UE9  
2 Moduli

UE7  
2 Moduli

UE10  
1 Modulo

UE11  
1 Modulo

UE12  
1 Modulo

UE13  
1 Modulo

BAGNI  
PUBBLICI

INGRESSO

WC

WC

WC

WC

WC

WC

WC

WC





















6 Kg  
34A 233B

6 Kg  
34A 233B

6 Kg  
34A 233B

6 Kg  
34A 233B

6 Kg  
34A 233B

6 Kg  
34A 233B

6 Kg  
34A 233B

6 Kg  
34A 233B

E

E

E

E

E

E

E

E

E

E

EI 30

EI 30

EI 30

EI 30

EI 30

EI 30

EI 30











UNI 25

UNI 25

