



PIANTA PIANO TERRA

Stato di progetto

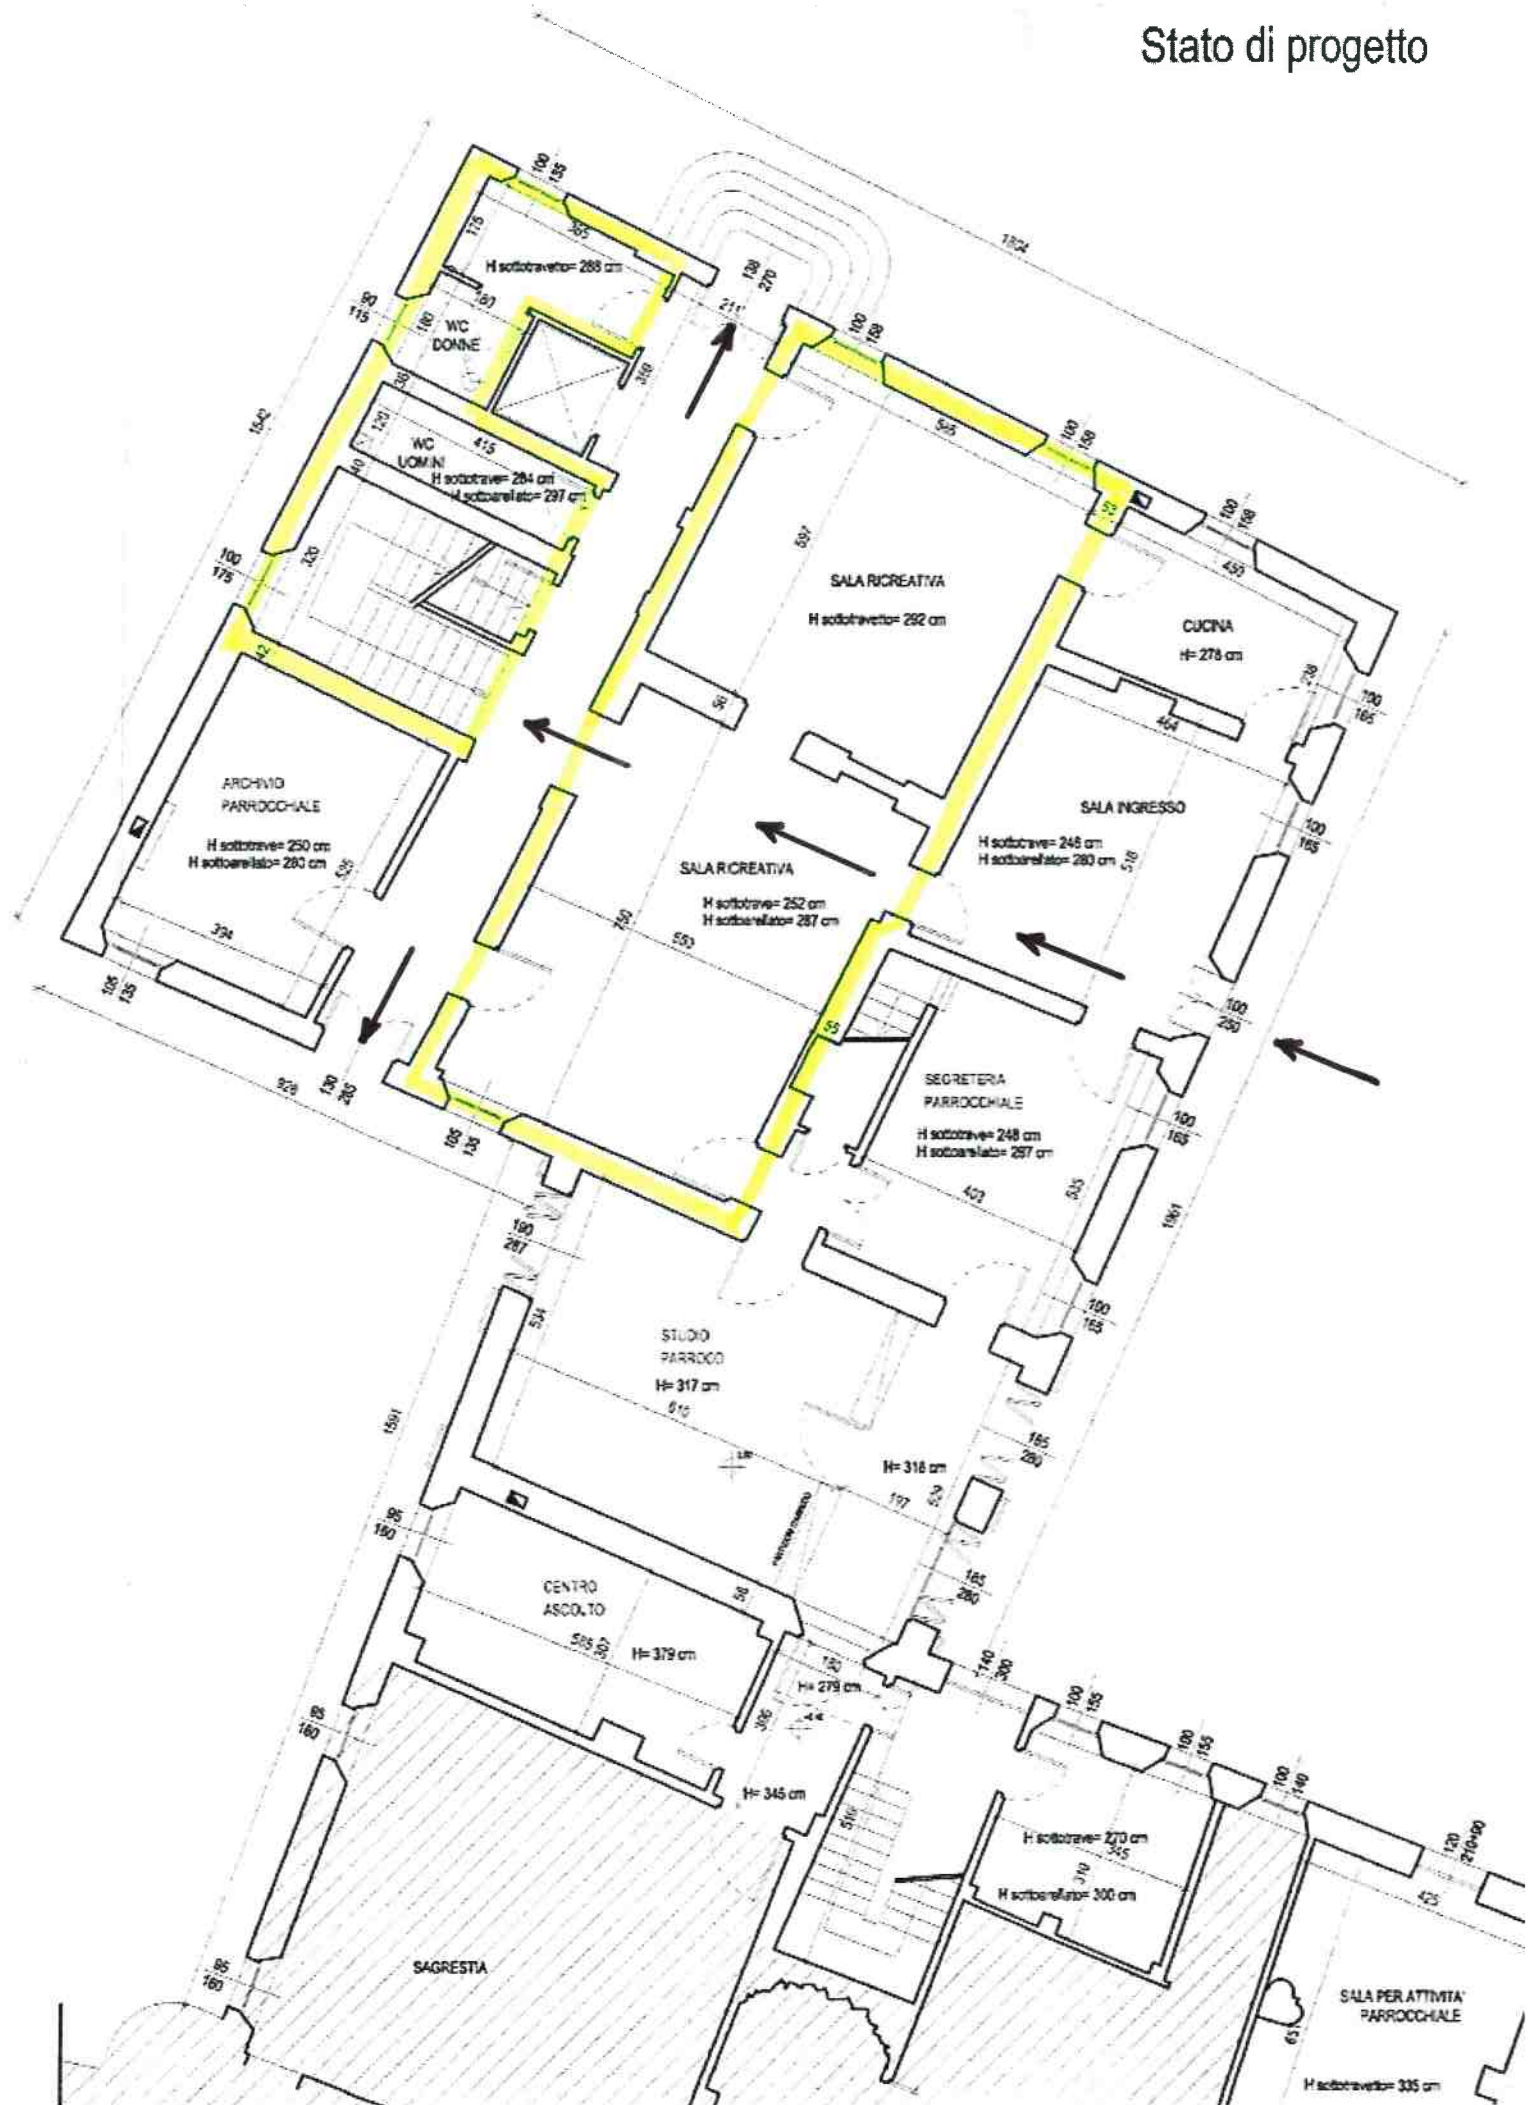

PIANTA PIANO PRIMO

Stato di progetto

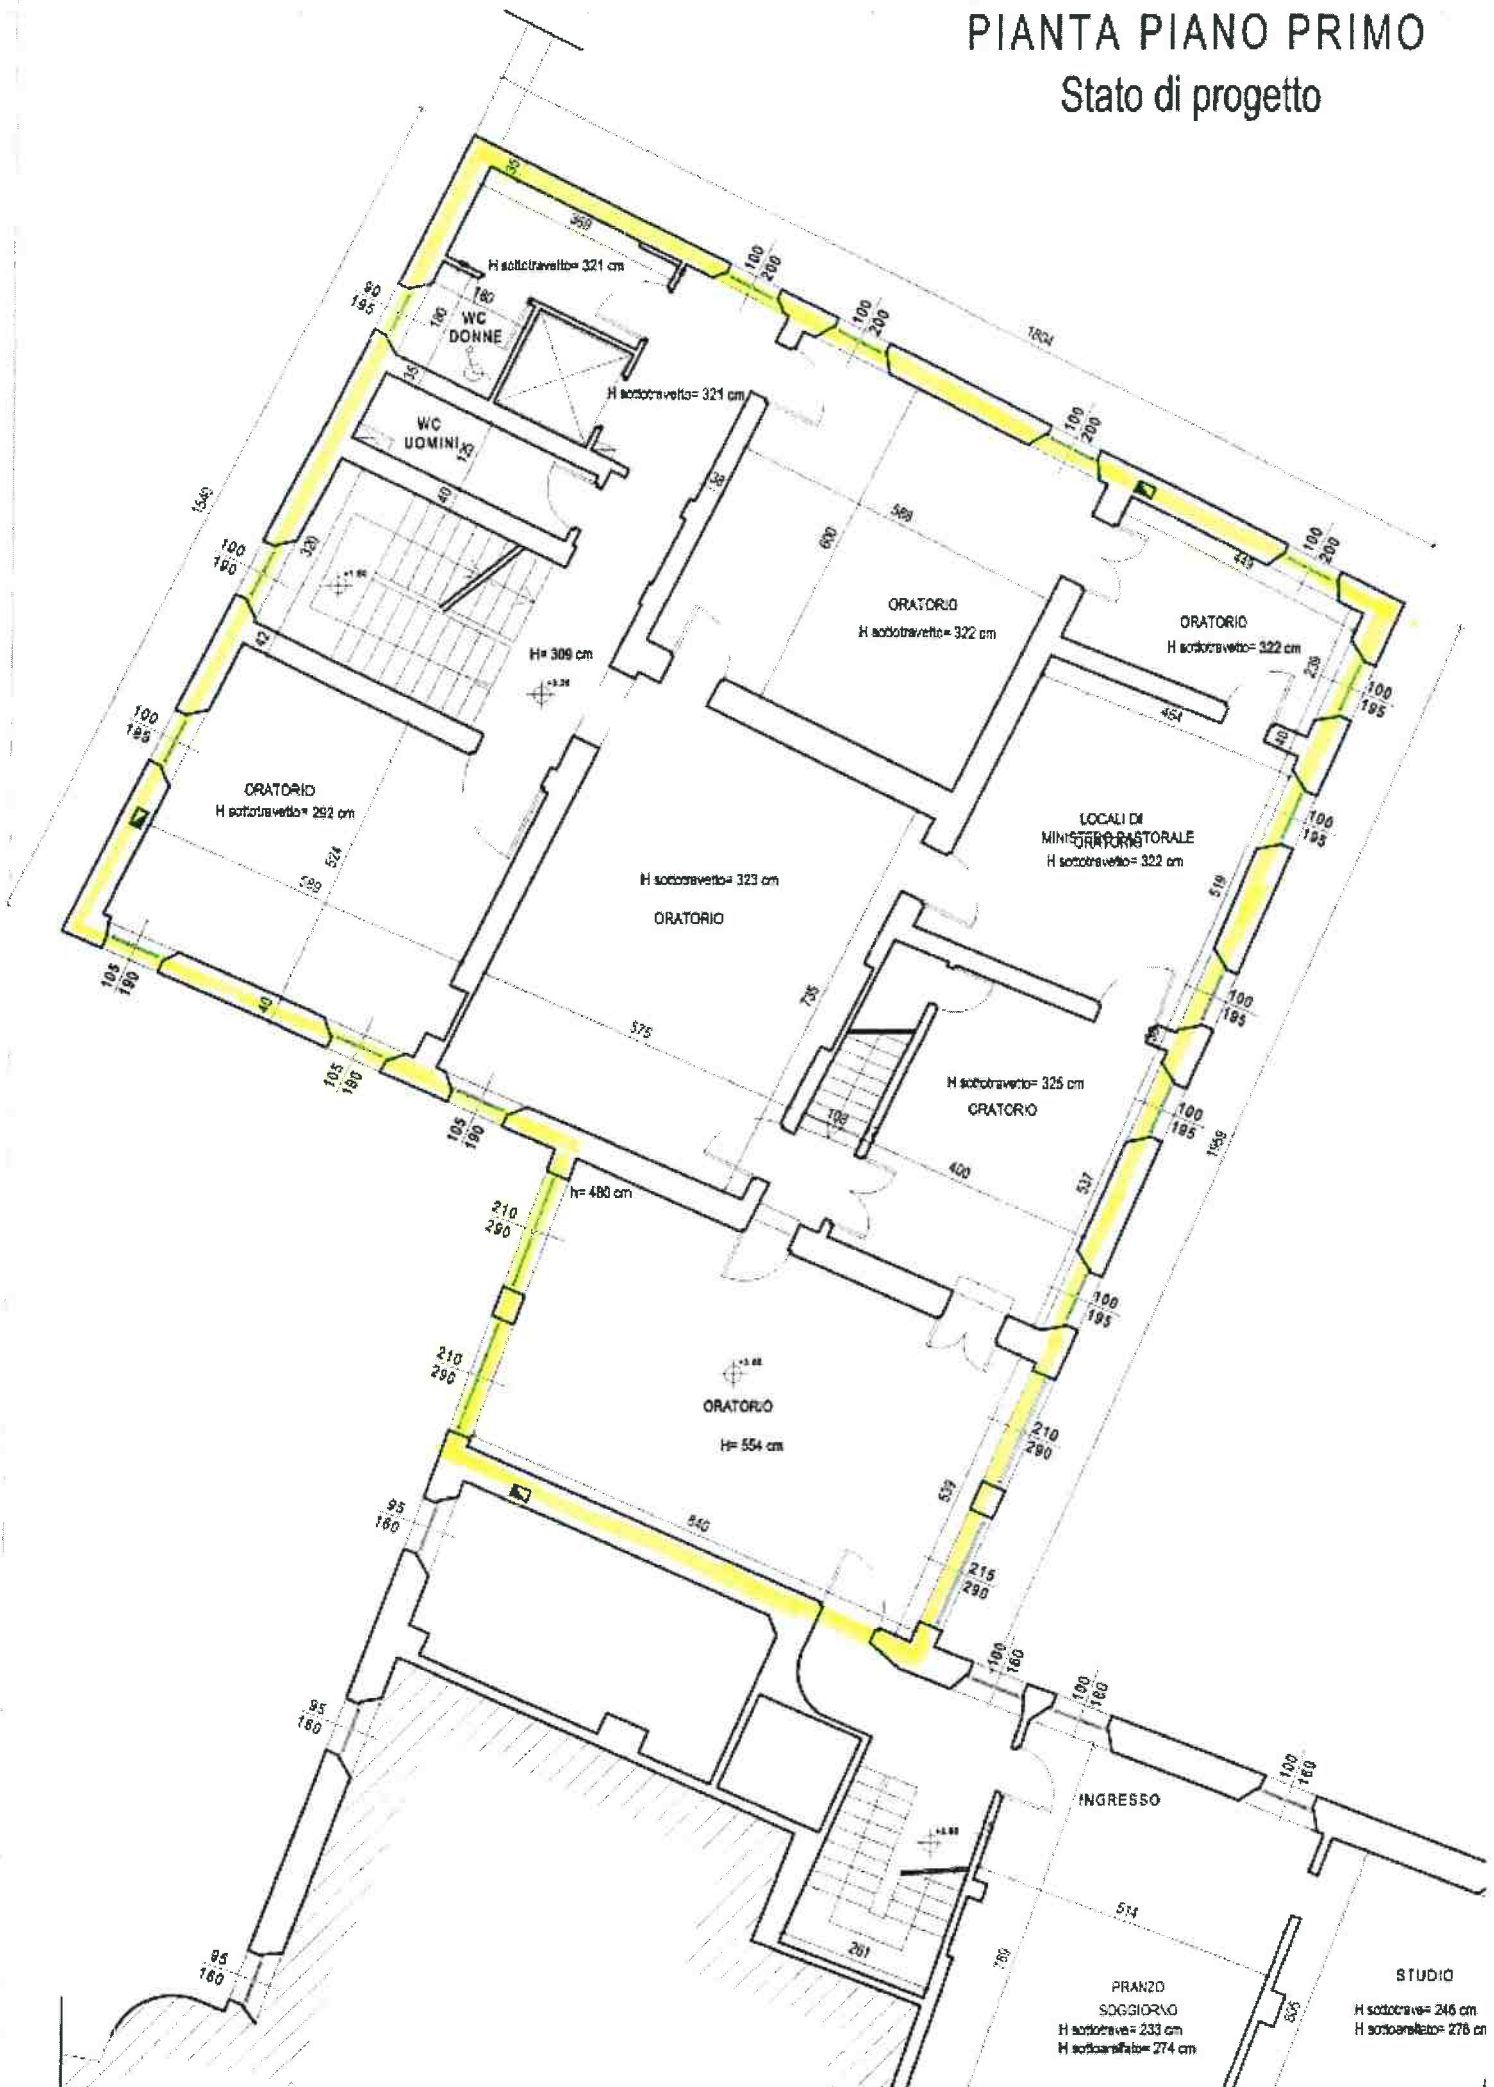

PIANTA PIANO SECONDO

Stato di progetto

