


Pianta Piano Quinto

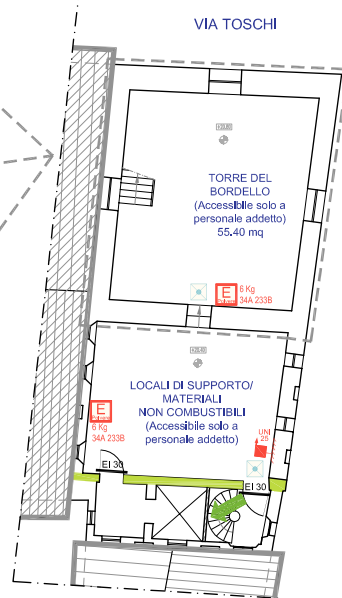



Pianta Piano Quarto



Pianta Piano Sesto



Pianta Piano Settimo

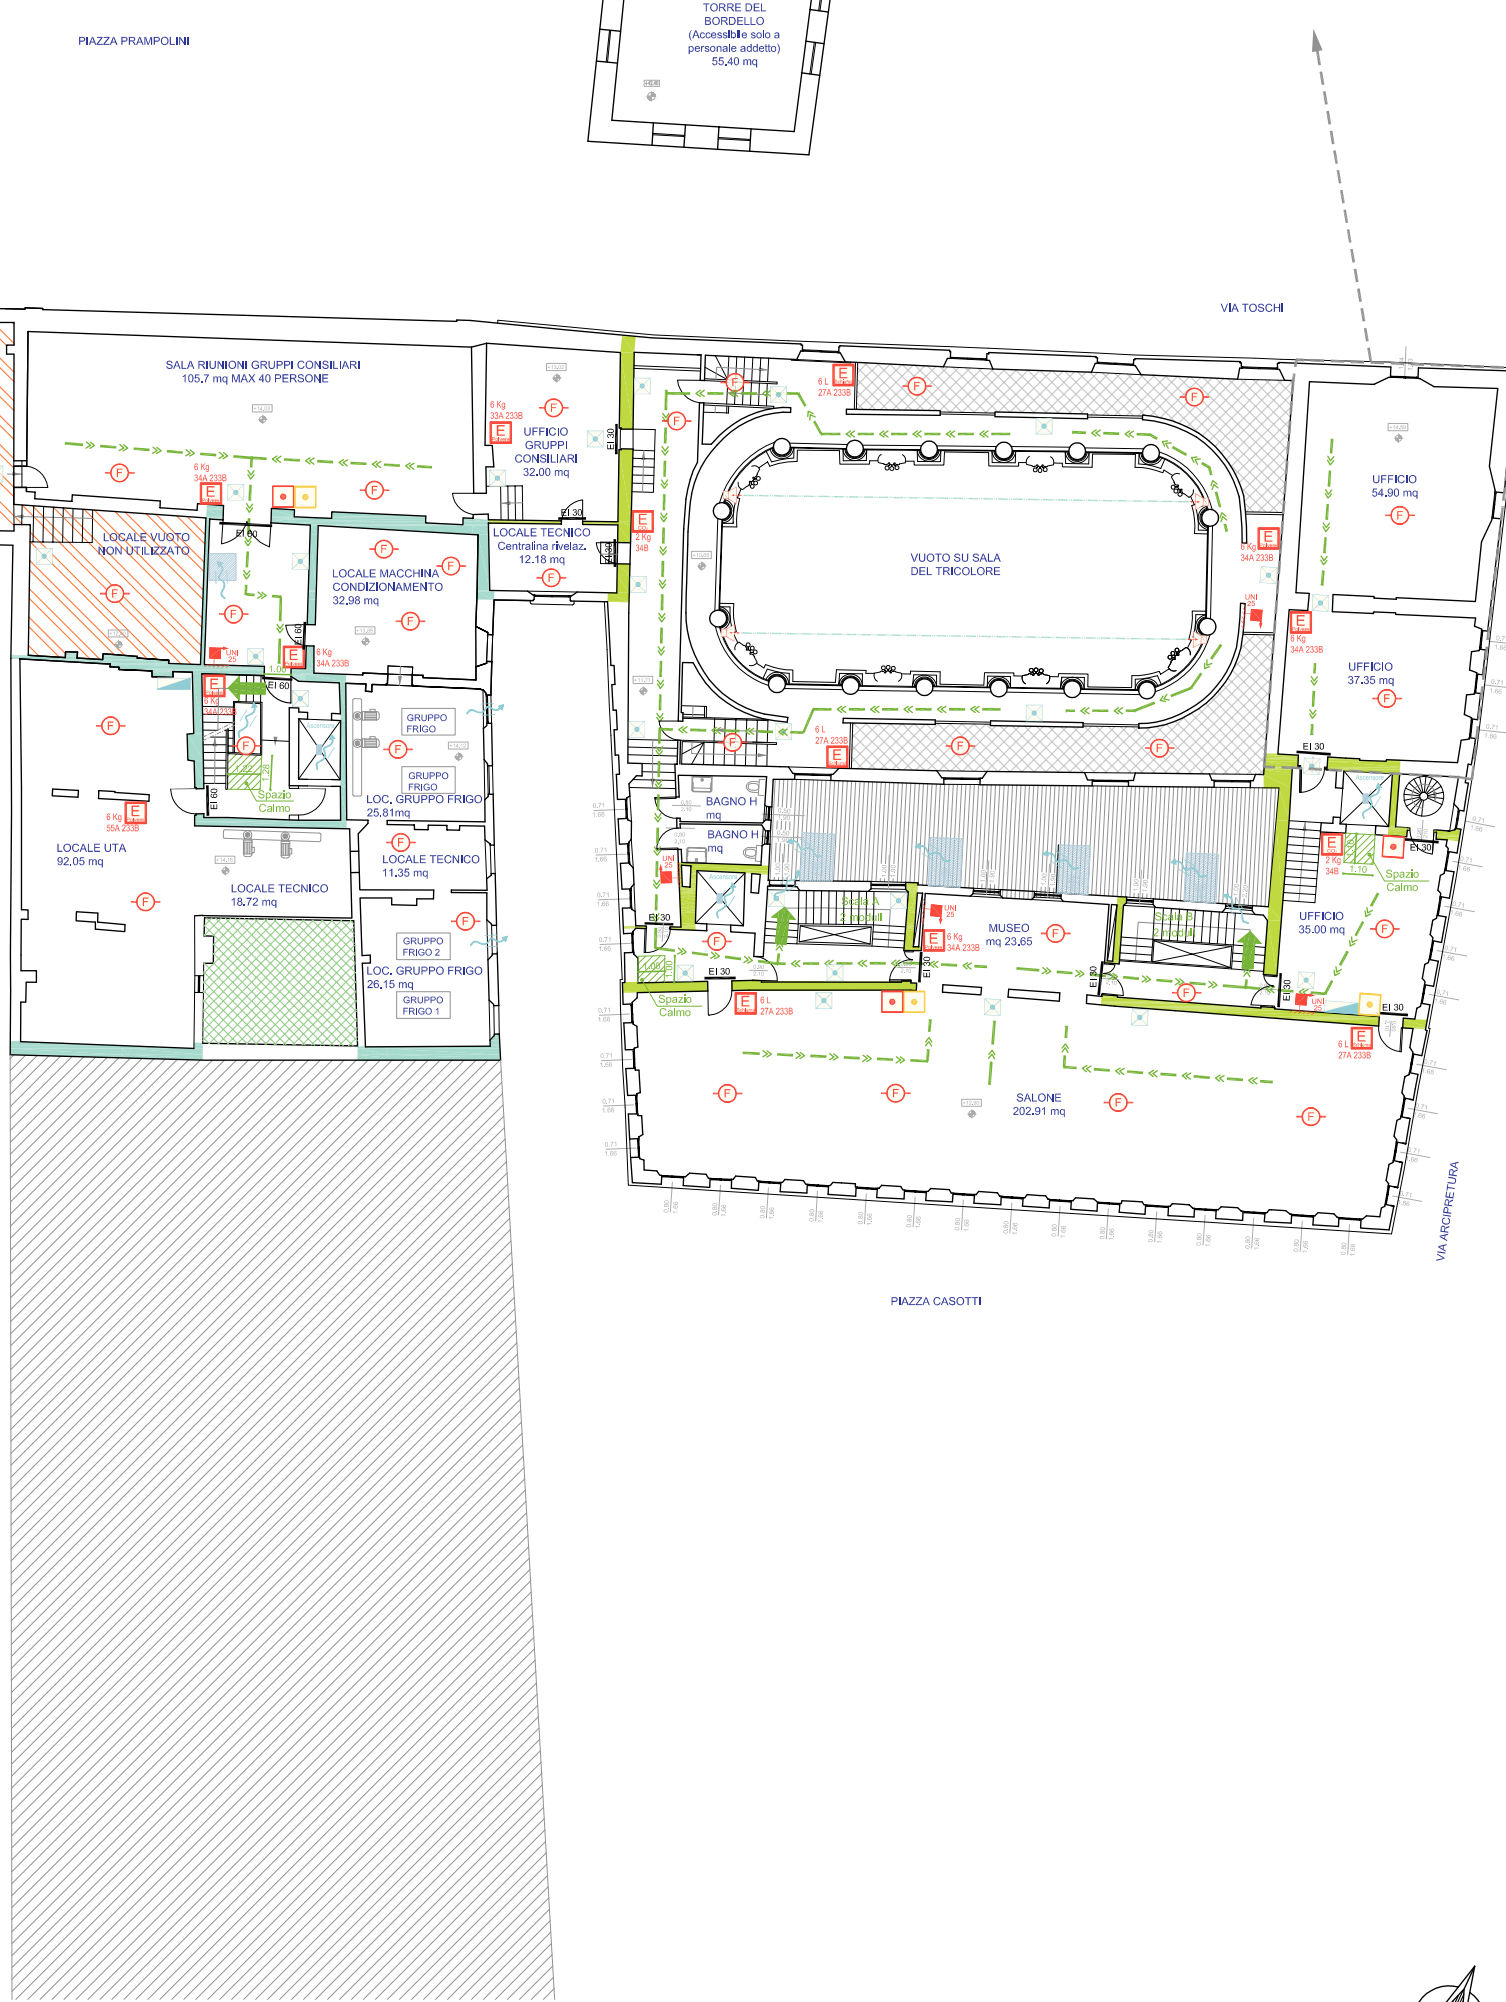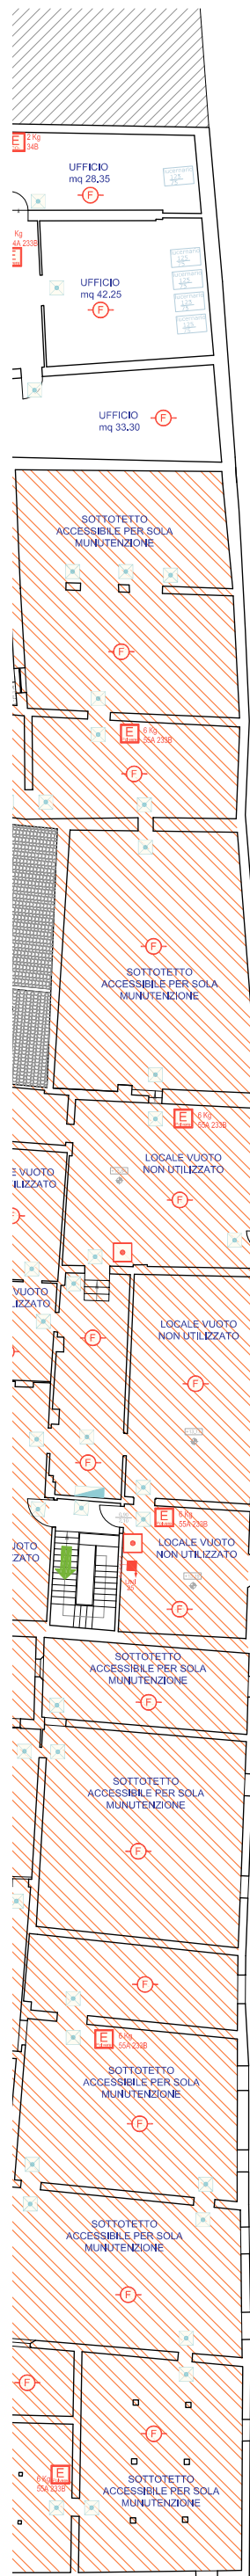

VIA FARINI

PIAZZA PRAMPOLINI

VIA TOSCHI

PIAZZA CASOTTI

VIA ARCIPRETEURA

