

VIA F.LLI CERVI


PISTA CICLABILE

PISTA CICLABILE

ALTRA PROPRIETA'

PISTA CICLABILE

PARCO PUBBLICO

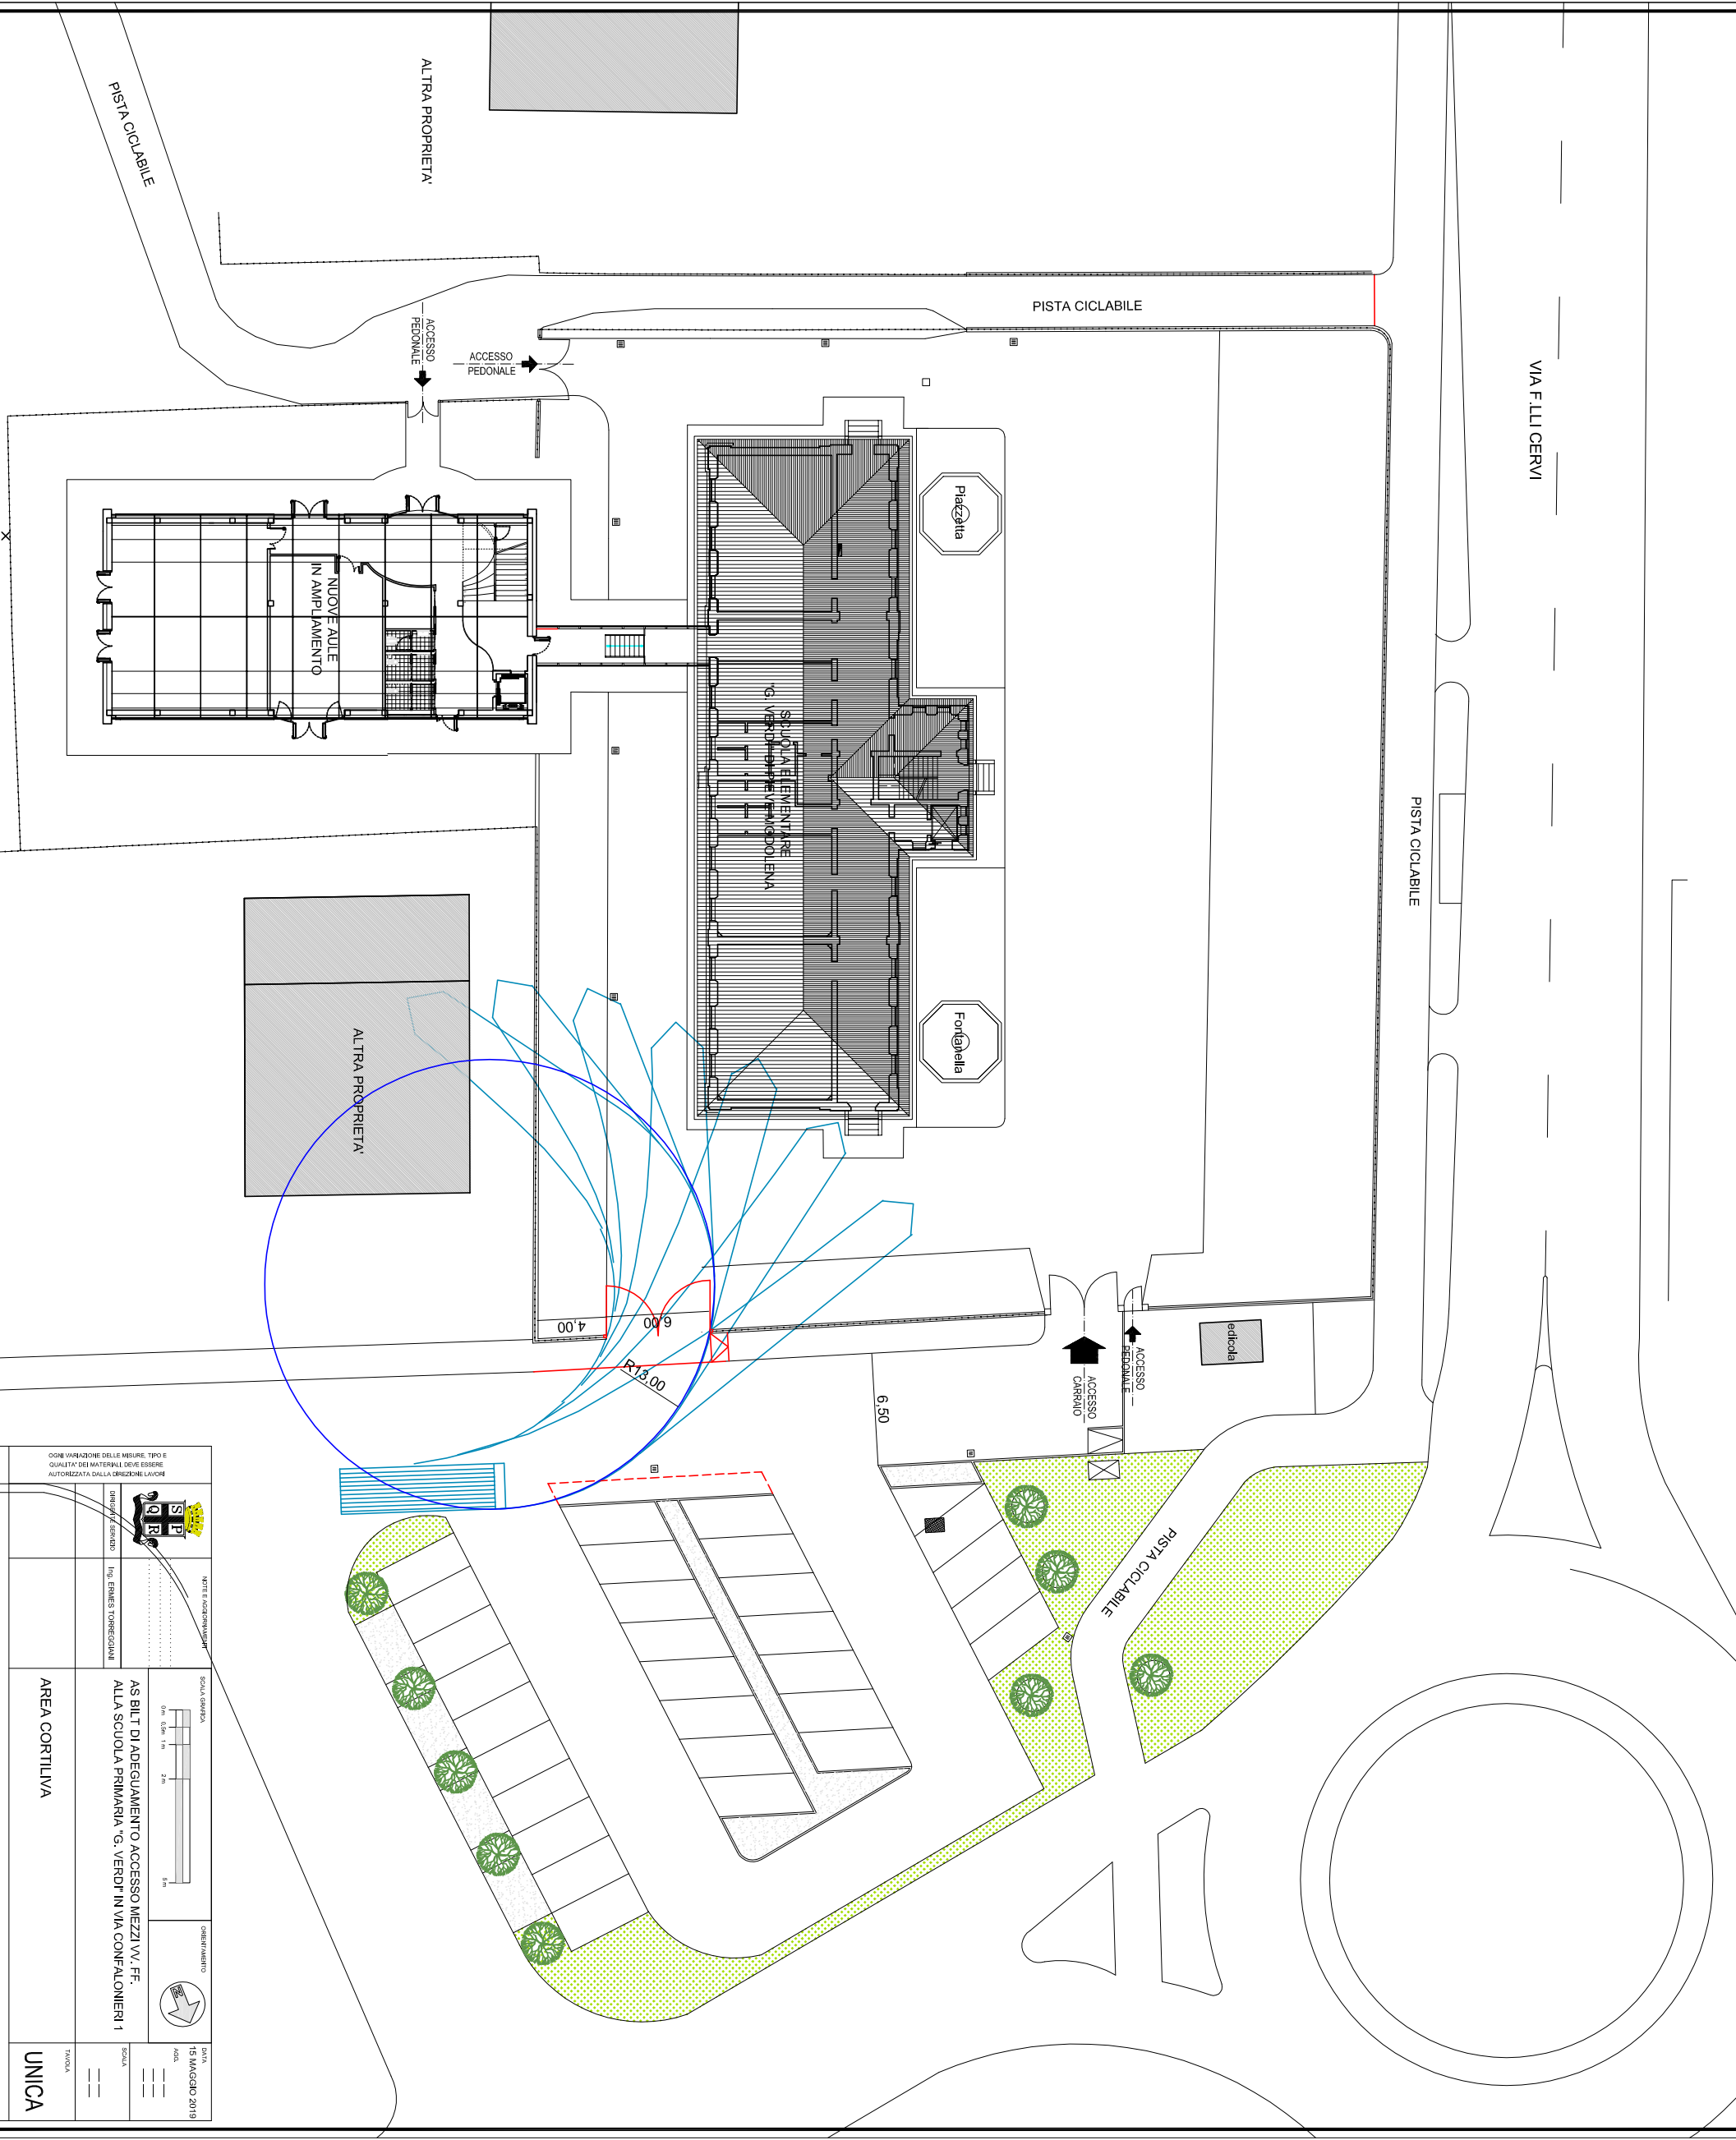




AREA CORTILIVA

UNICA




AS BILT DI ADEGUAMENTO ACCESSO MEZZI VV. FF. ALLA SCUOLA PRIMARIA "G. VERDI" IN VIA CONFALONERI 1

UNICA