


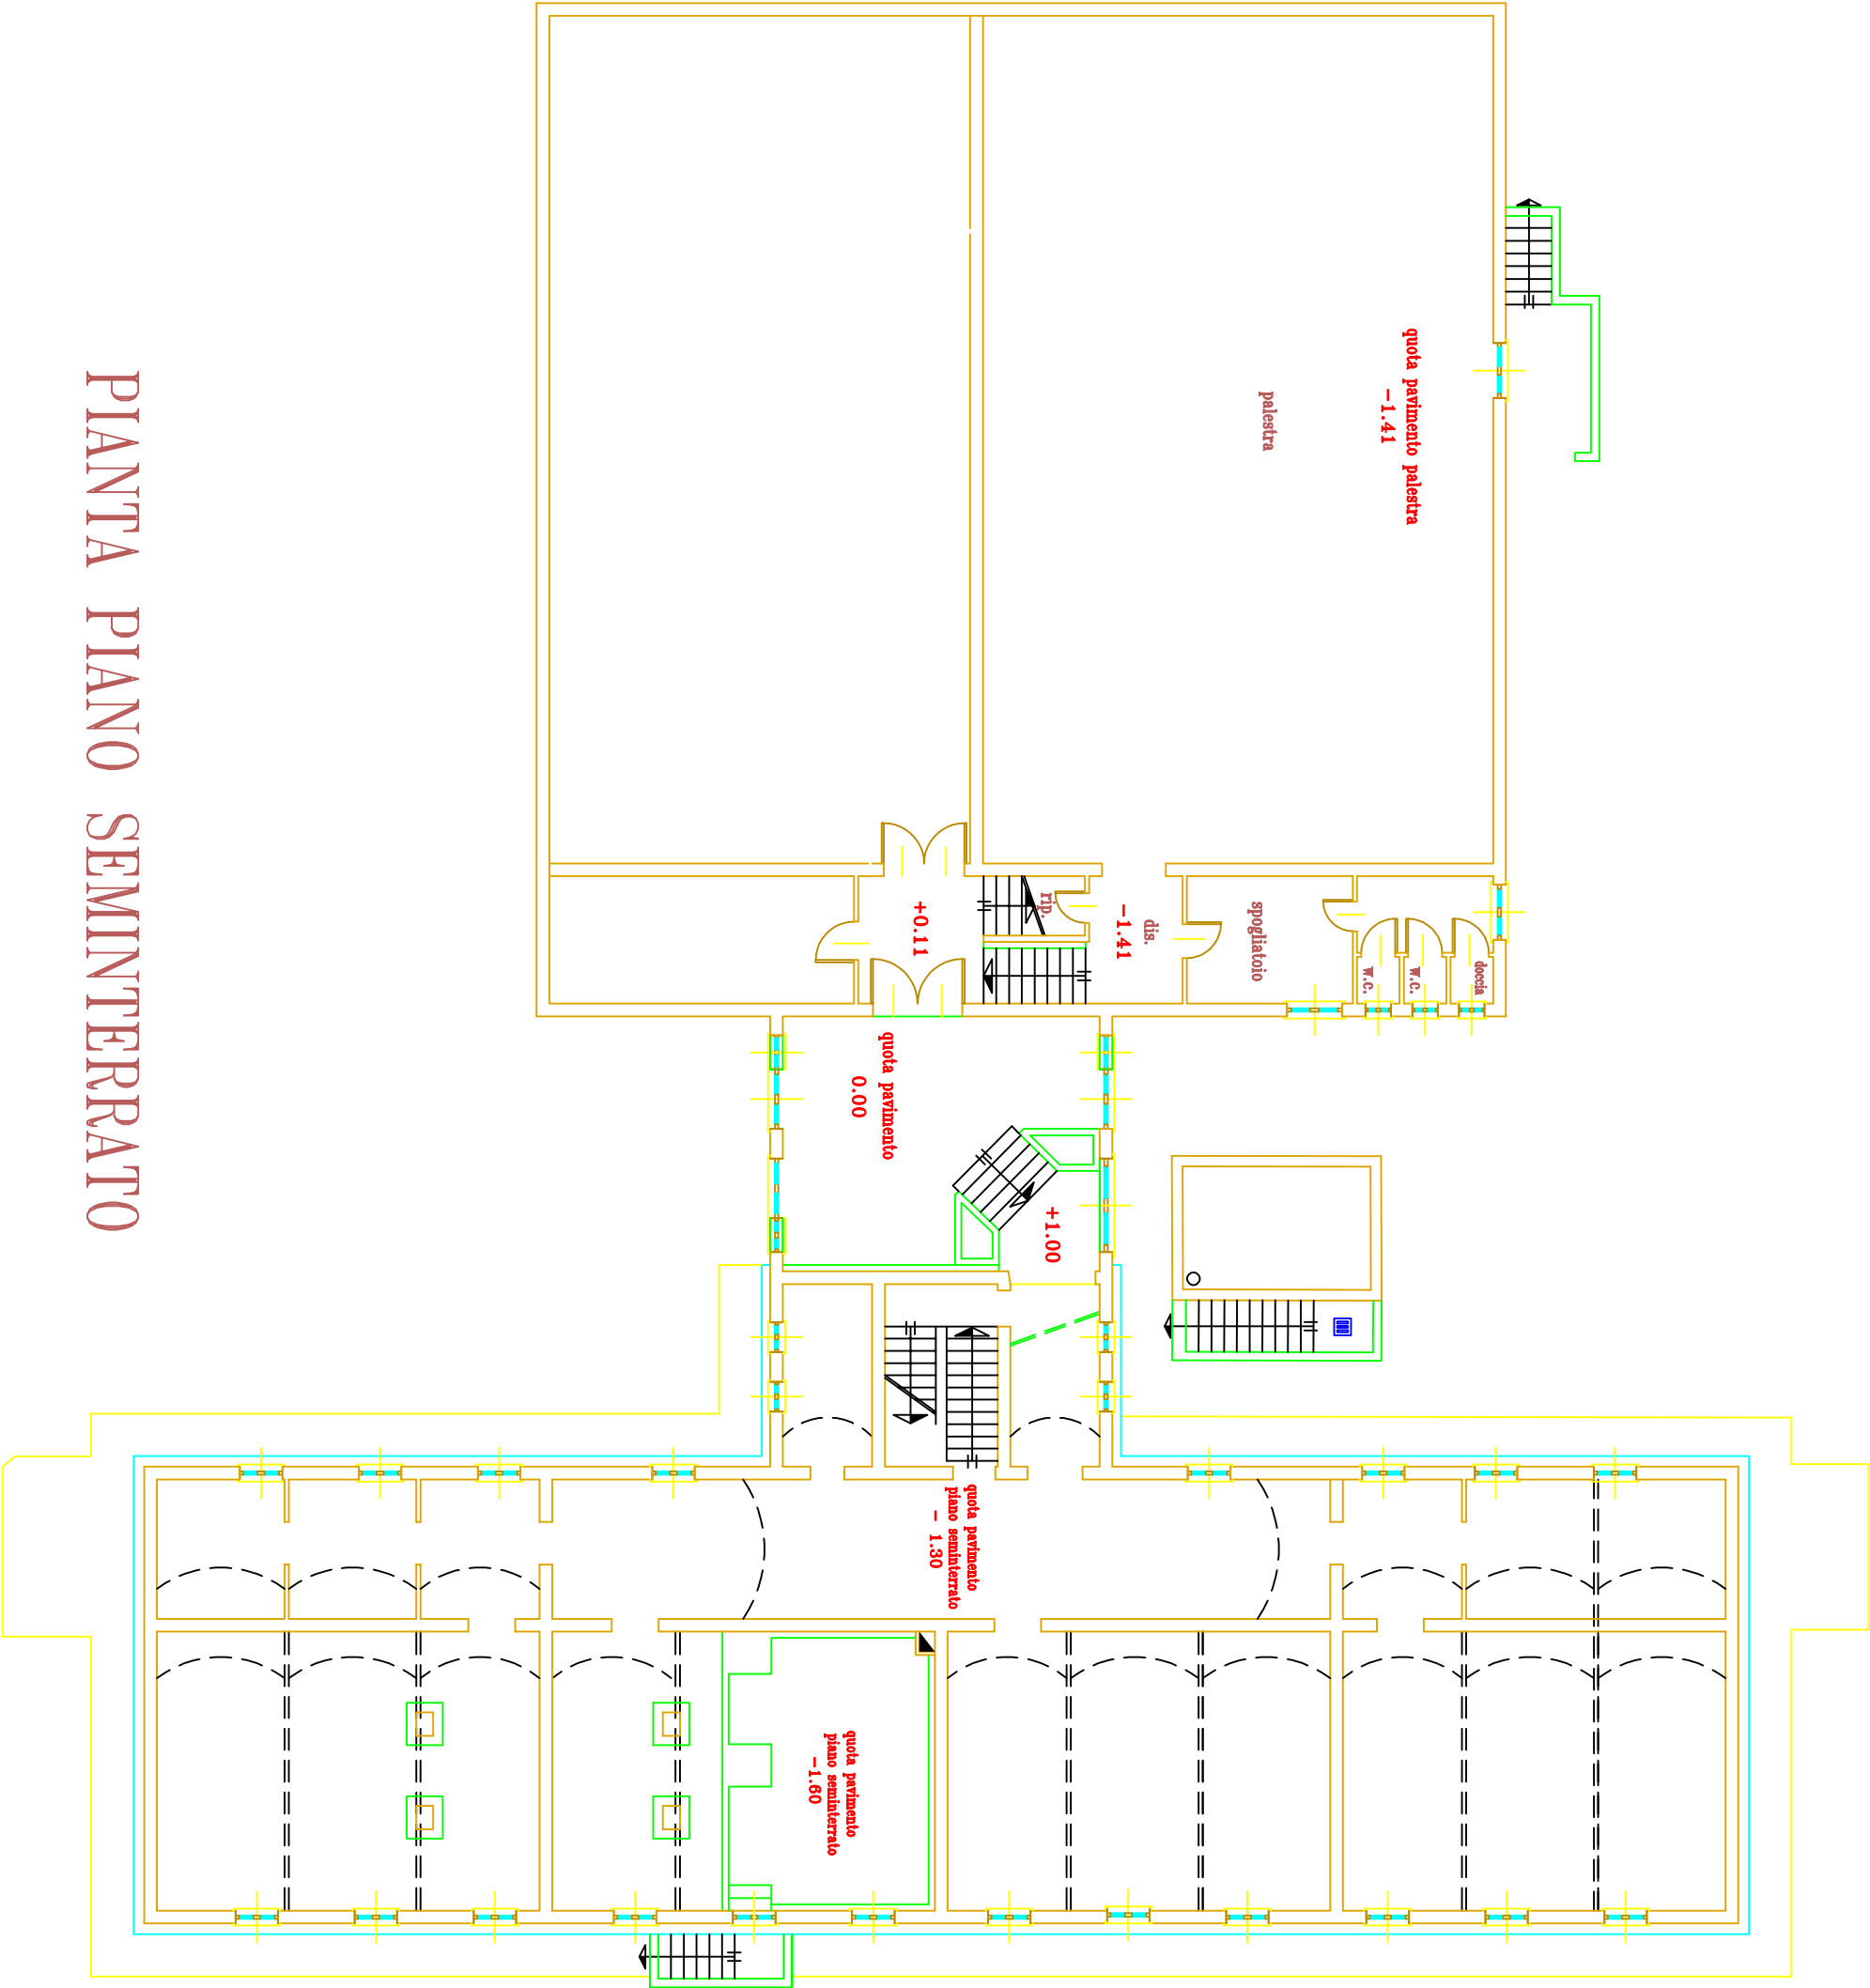

PIANTA PIANO SEMINTERRATO