



Viale G. VERDI

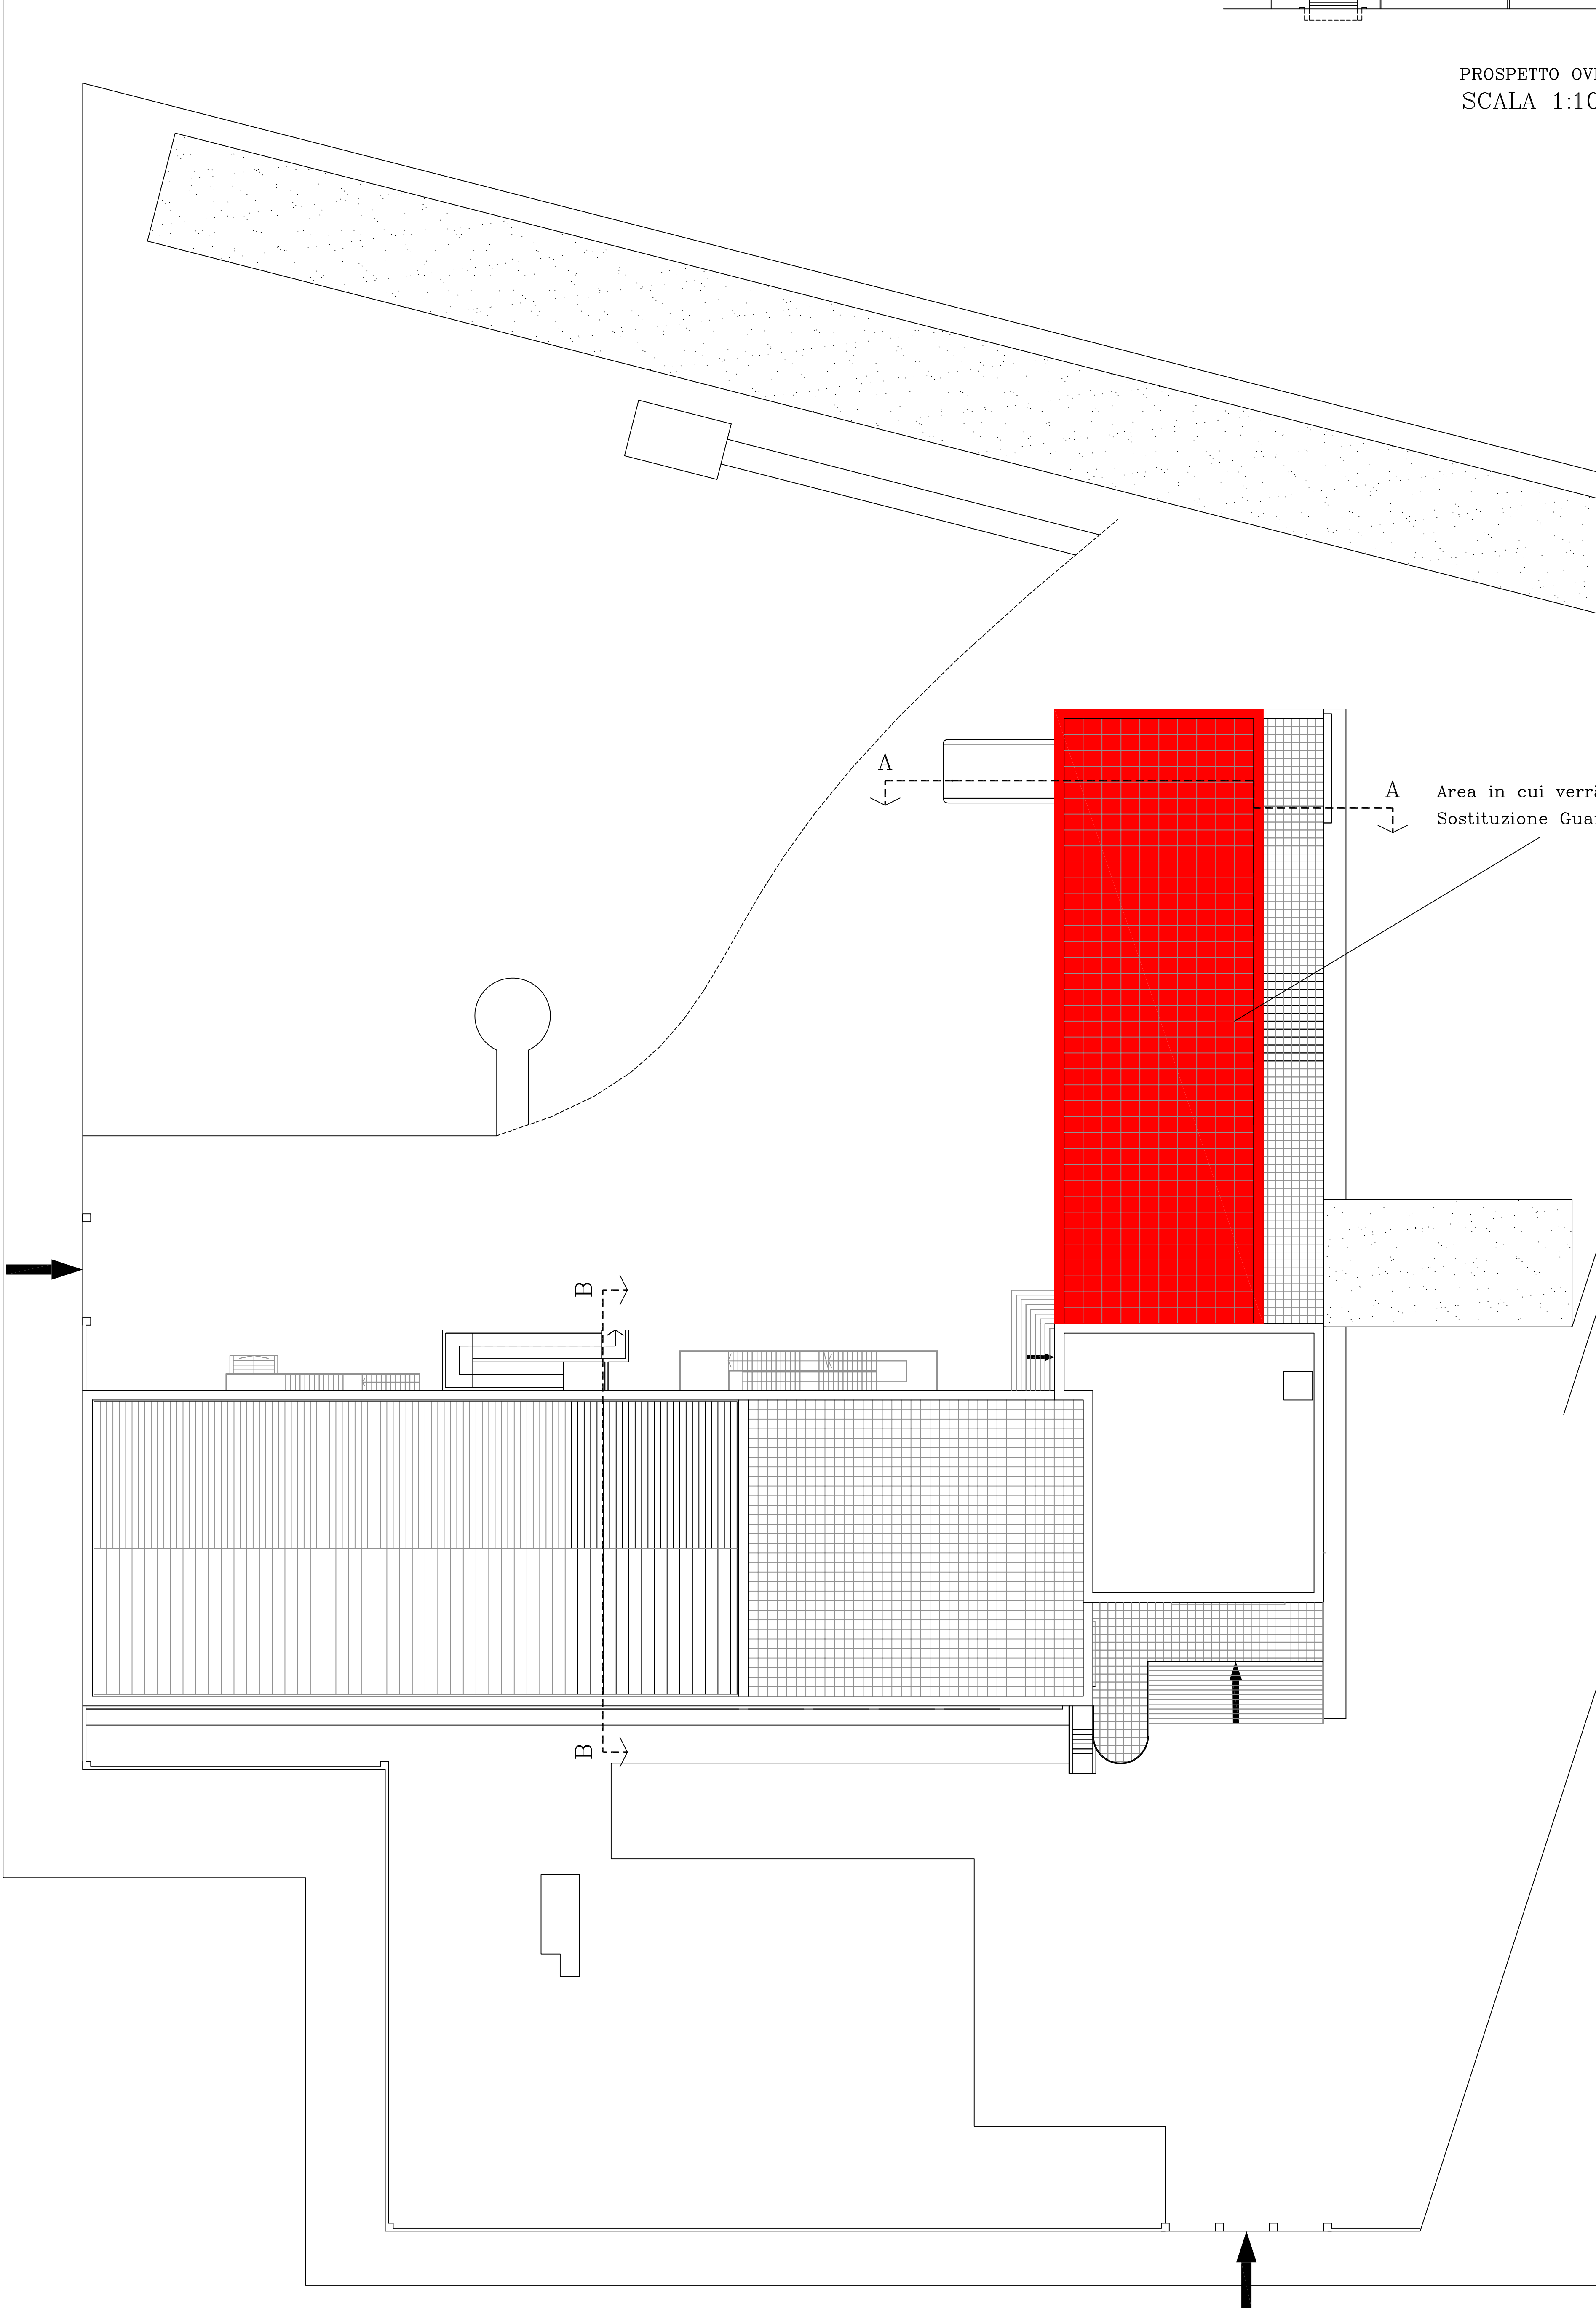

PLANIMETRIA DELL'AREA
SCALA 1:200


NUOVA GUAINA BITUMINOSA IN SOSTITUZIONE DELLA ESISTENTE

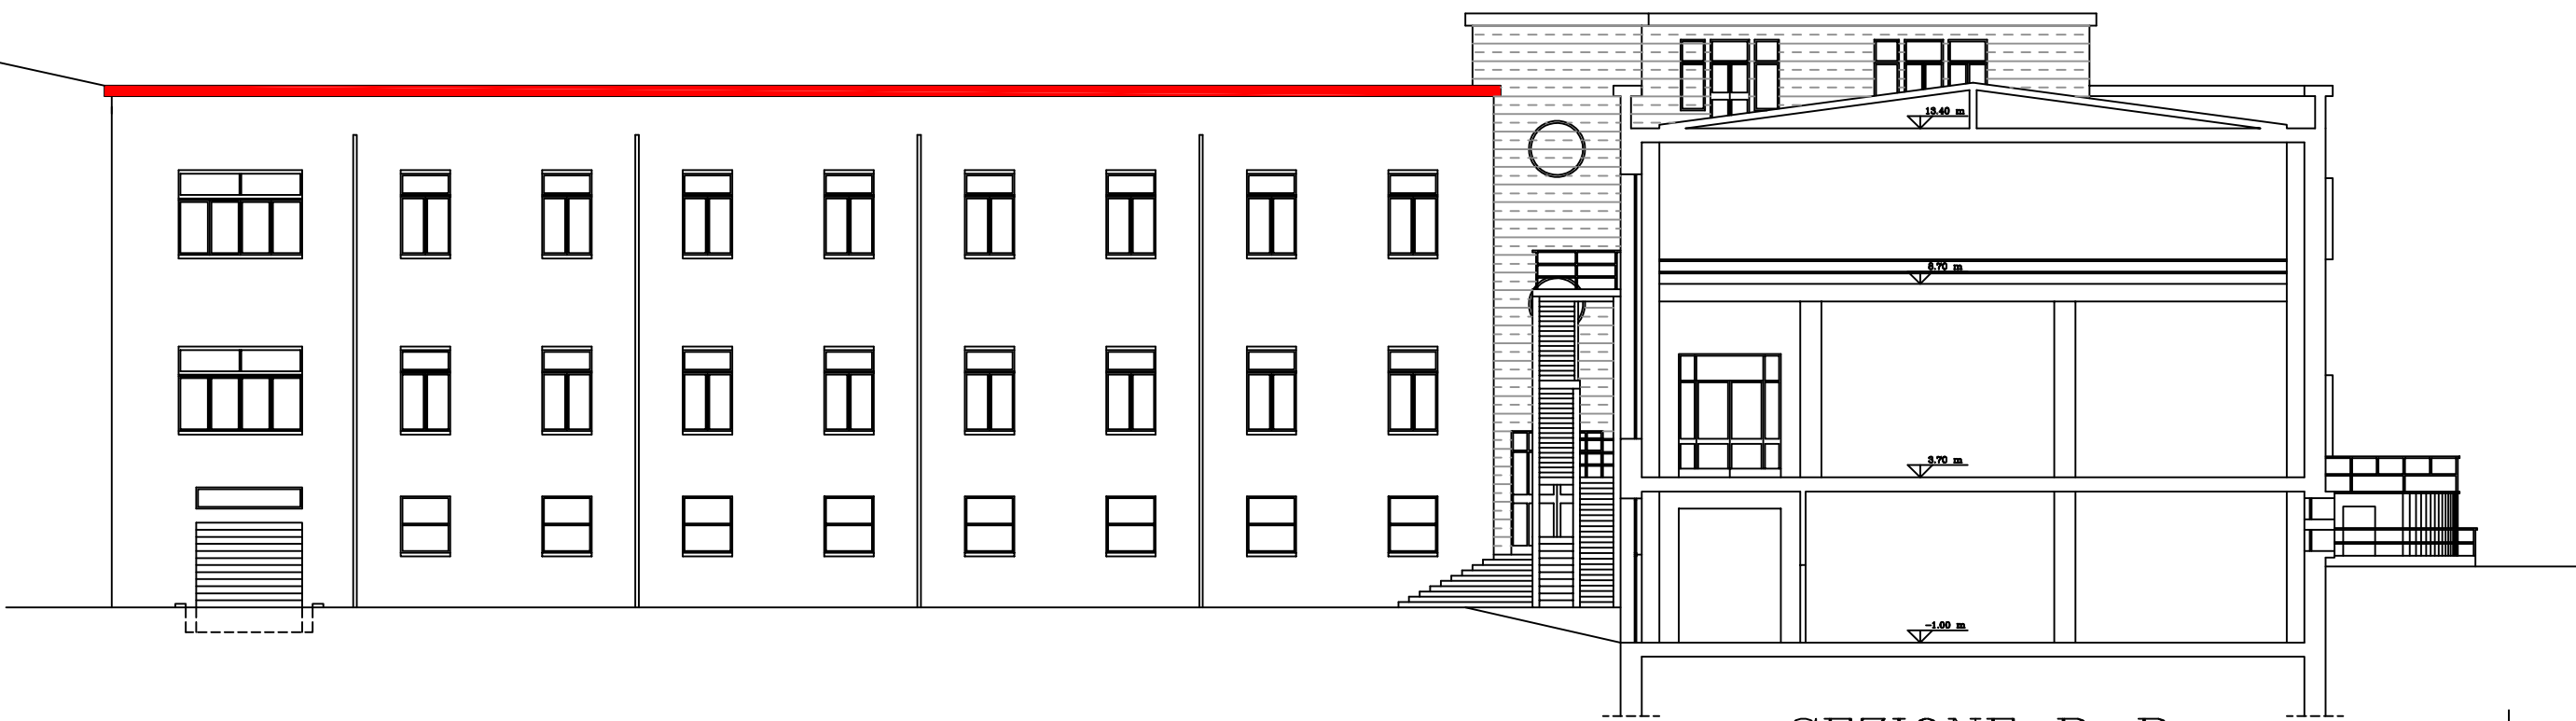

PROSPETTO OVEST
SCALA 1:100

SEZIONE B-B

COPERTURA ESISTENTE

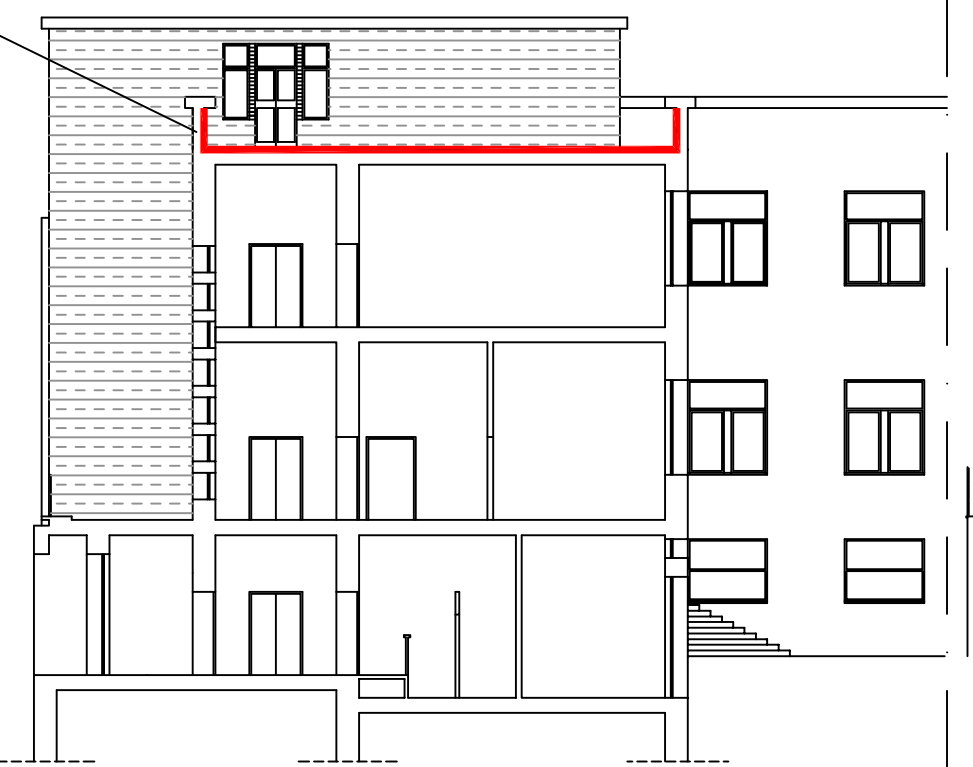


SEZIONE ESISTENTE A-A
SCALA 1:100

A

A

Area in cui verrà eseguita la
Sostituzione Guaina Esistente

NUOVA GUAINA BITUMINOSA IN SOSTITUZIONE DELLA ESISTENTE
NUOVA LATTONERIA
PLUVIALI ESISTENTI

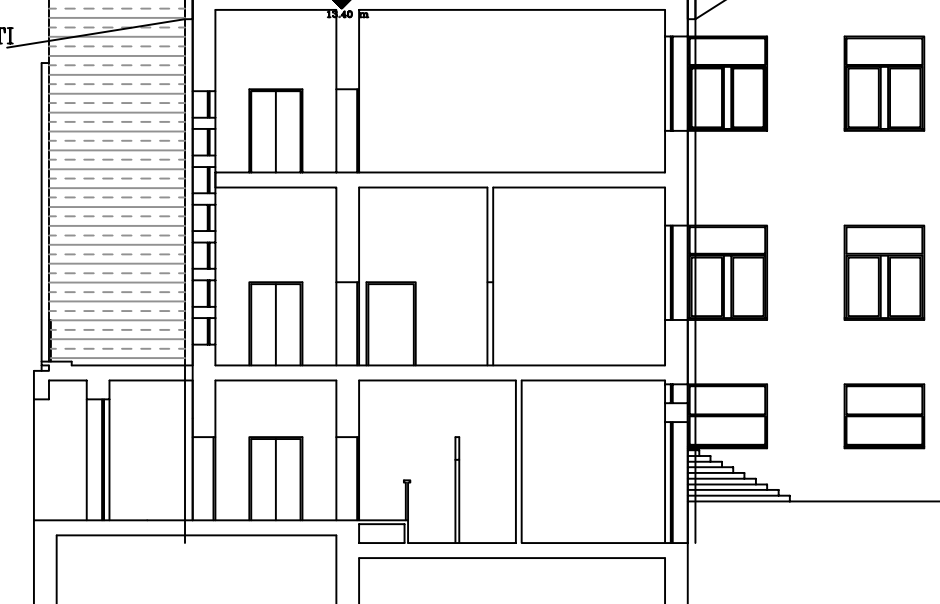

SEZIONE PROGETTO A-A
SCALA 1:100

LEGENDA



NUOVA COPERTURA PIANA



Servizio Ingegneria - Edifici
via Emilia San Pietro, 12 - 42121 Reggio Emilia tel. 0522 456223 fax. 0522 456515 servizi.ingegneria@municipio.re.it

MANUTENZIONE STRAORDINARIA SULLA COPERTURA EX GIL
PROGETTO ESECUTIVO

Progettisti :
Ing. Matteo Tanzi
Geom. Antonella Bigi
Arch. Giovanni Gherpelli

Responsabile del Procedimento:
Ing. Matteo Tanzi

PLANIMETRIA DI INQUADRAMENTO

TAV - 01

SCALA 1:200/100
DATA 30/07/2020