


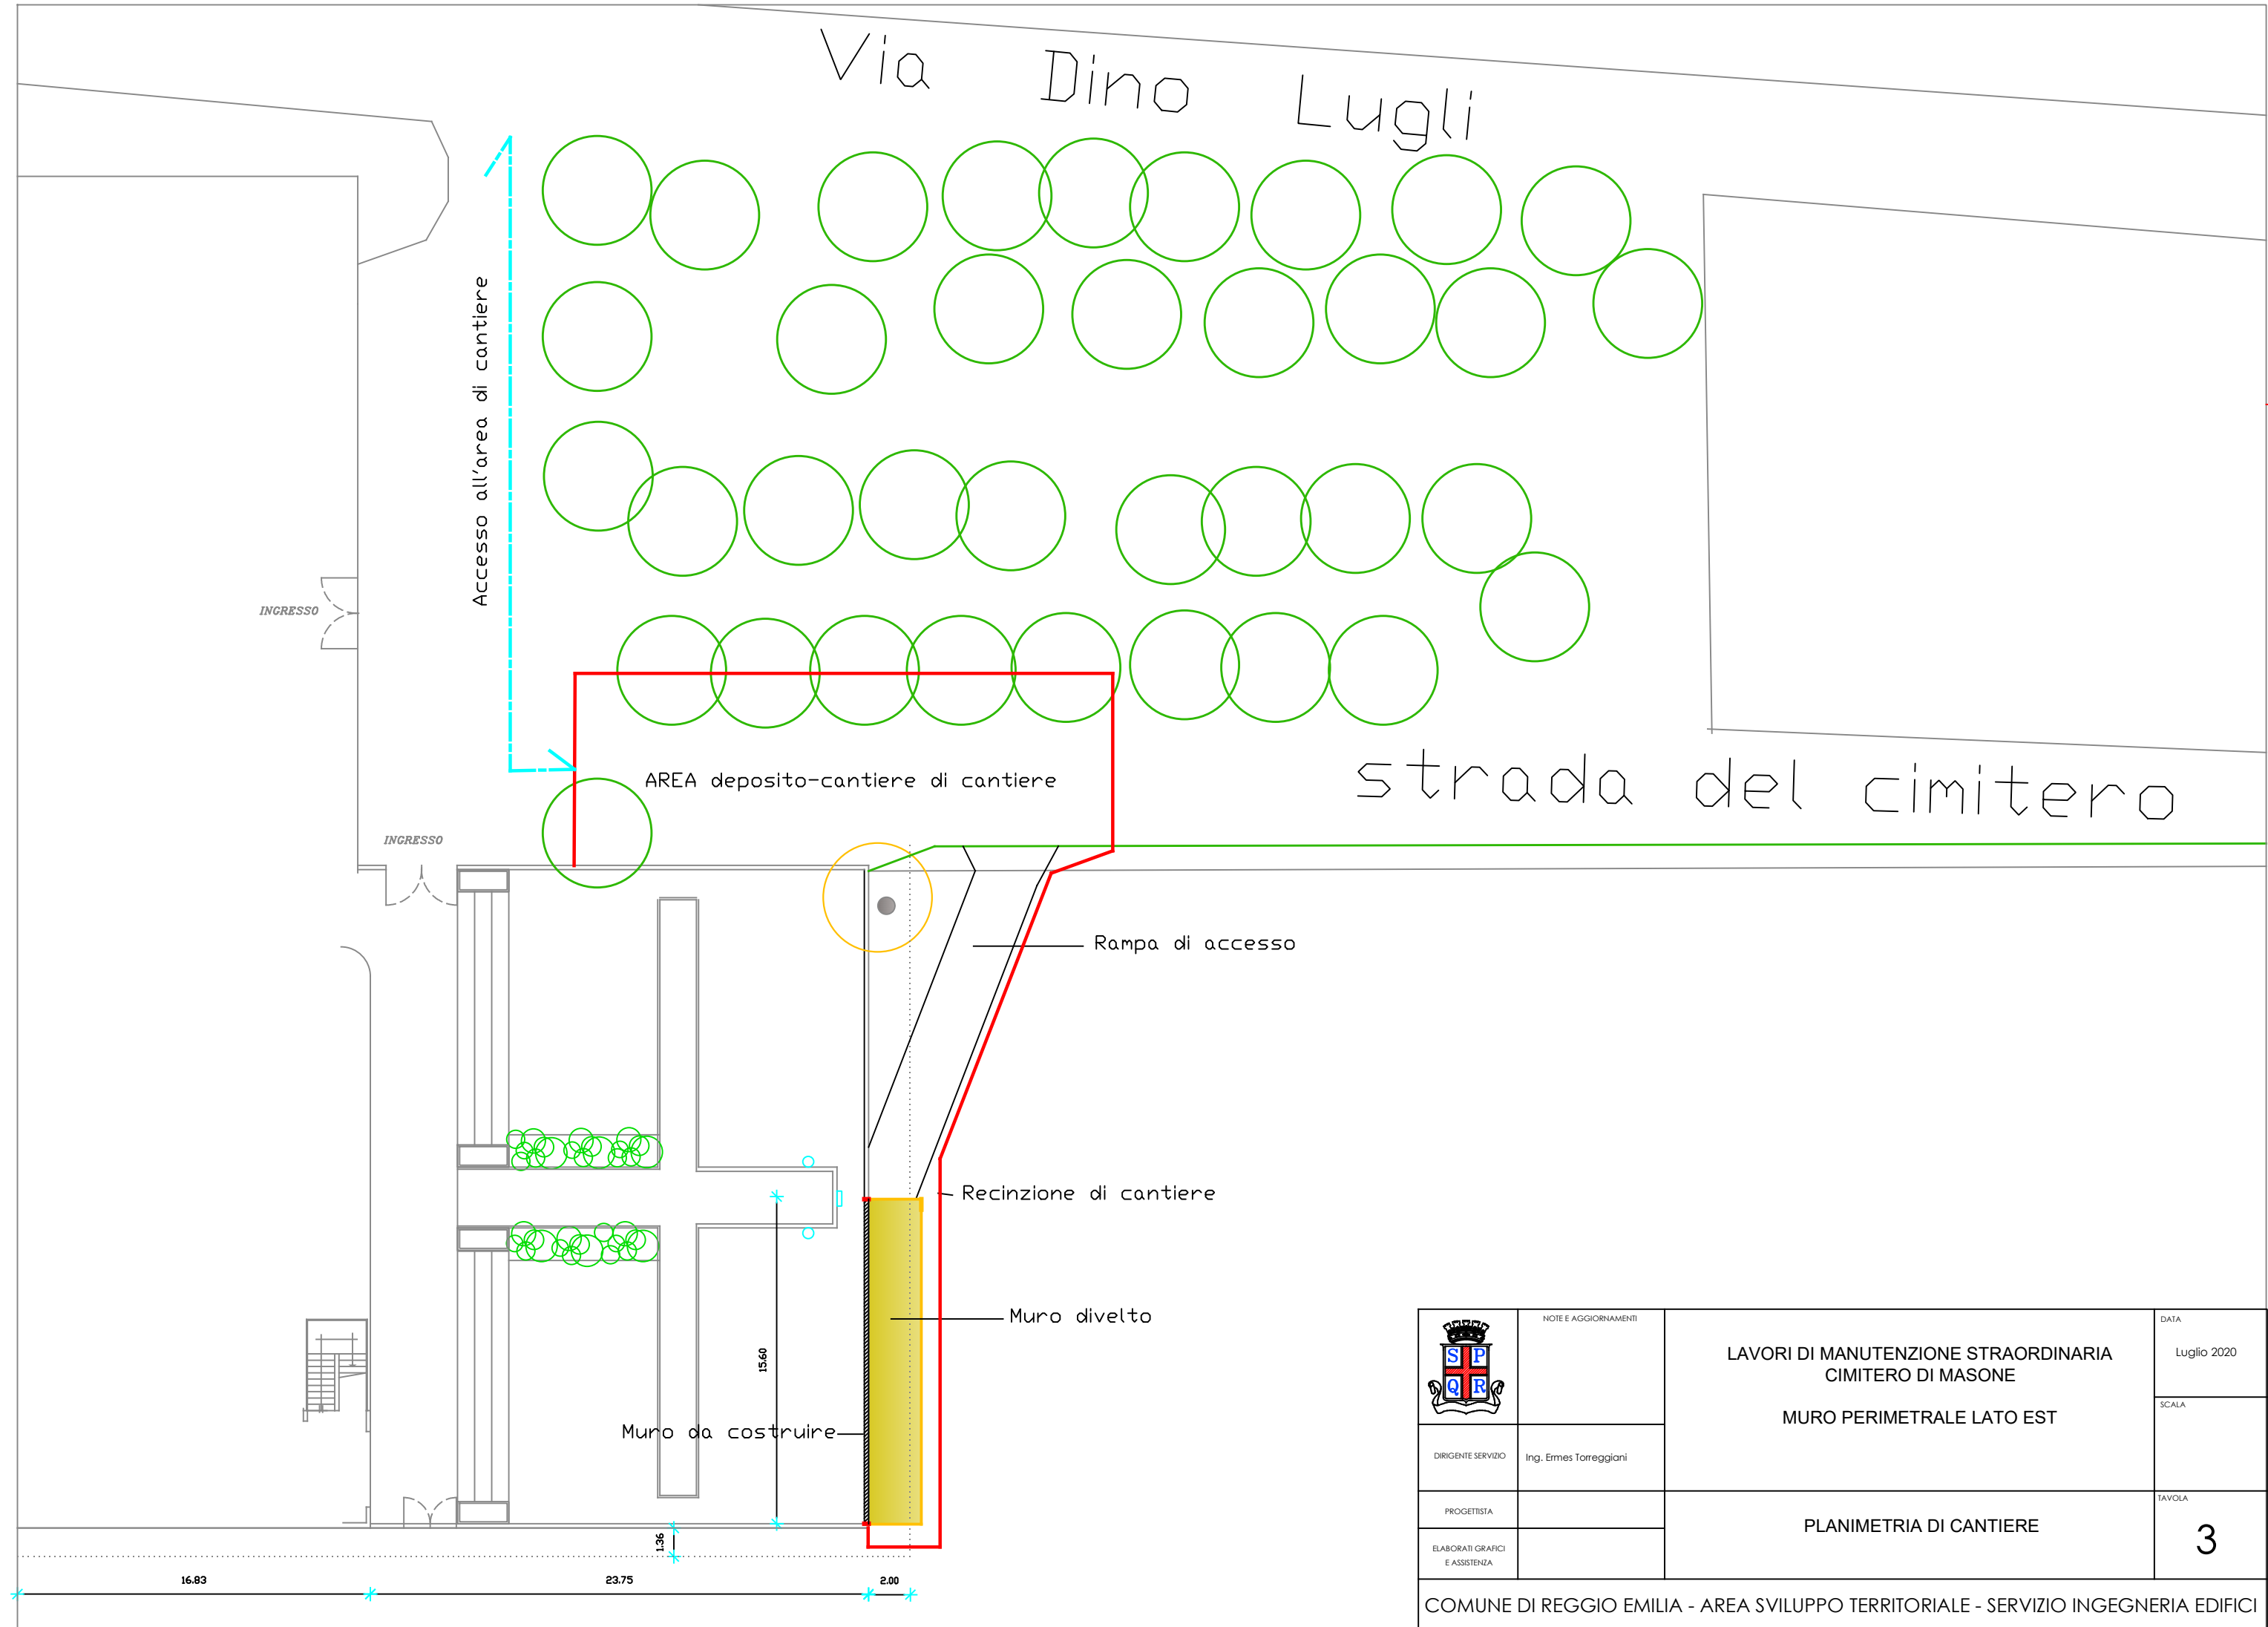

	NOTE E AGGIORNAMENTI	LAVORI DI MANUTENZIONE STRAORDINARIA CIMITERO DI MASONE MURO PERIMETRALE LATO EST	DATA Luglio 2020
	DIRIGENTE SERVIZIO Ing. Ermes Torreggiani		SCALA
	PROGETTISTA		PLANIMETRIA DI CANTIERE
ELABORATI GRAFICI E ASSISTENZA			
COMUNE DI REGGIO EMILIA - AREA SVILUPPO TERRITORIALE - SERVIZIO INGEGNERIA EDIFICI			