
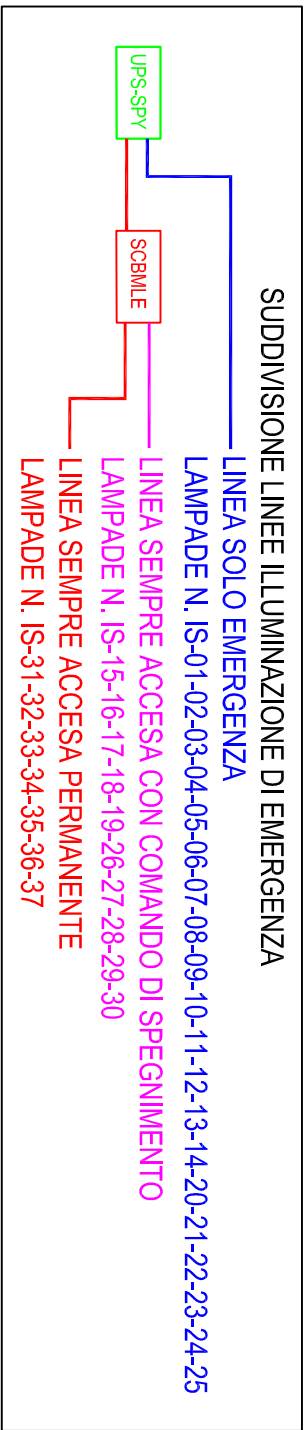


LEGENDA DEI SIMBOLI ELETTRICI	
SIMBOLO	DESCRIZIONE
	Apparecchio illuminante di emergenza con modelli Led Flusso luminoso 240 lumen Sempre Accesa
	Apparecchio illuminante di emergenza con modelli Led Flusso luminoso 1345 lumen Sempre Accesa
	Apparecchio illuminante di emergenza con modelli Led Flusso luminoso 240 lumen Solo Emergenza
	Apparecchio illuminante di emergenza con modelli Led Flusso luminoso 1345 lumen Solo Emergenza
	Apparecchio illuminante di emergenza con modelli Led con Indicatore di uscita Sempre Accesa
	Segna identificativa lampada Solo Emergenza (SE)
	Segna identificativa lampada Sempre Accesa con comando di spegnimento (SA)
	Segna identificativa lampada Sempre Accesa permanente (SA)
	Tubazione rigida in PVC installata a vista
	Tubazione corrugata in PVC interna

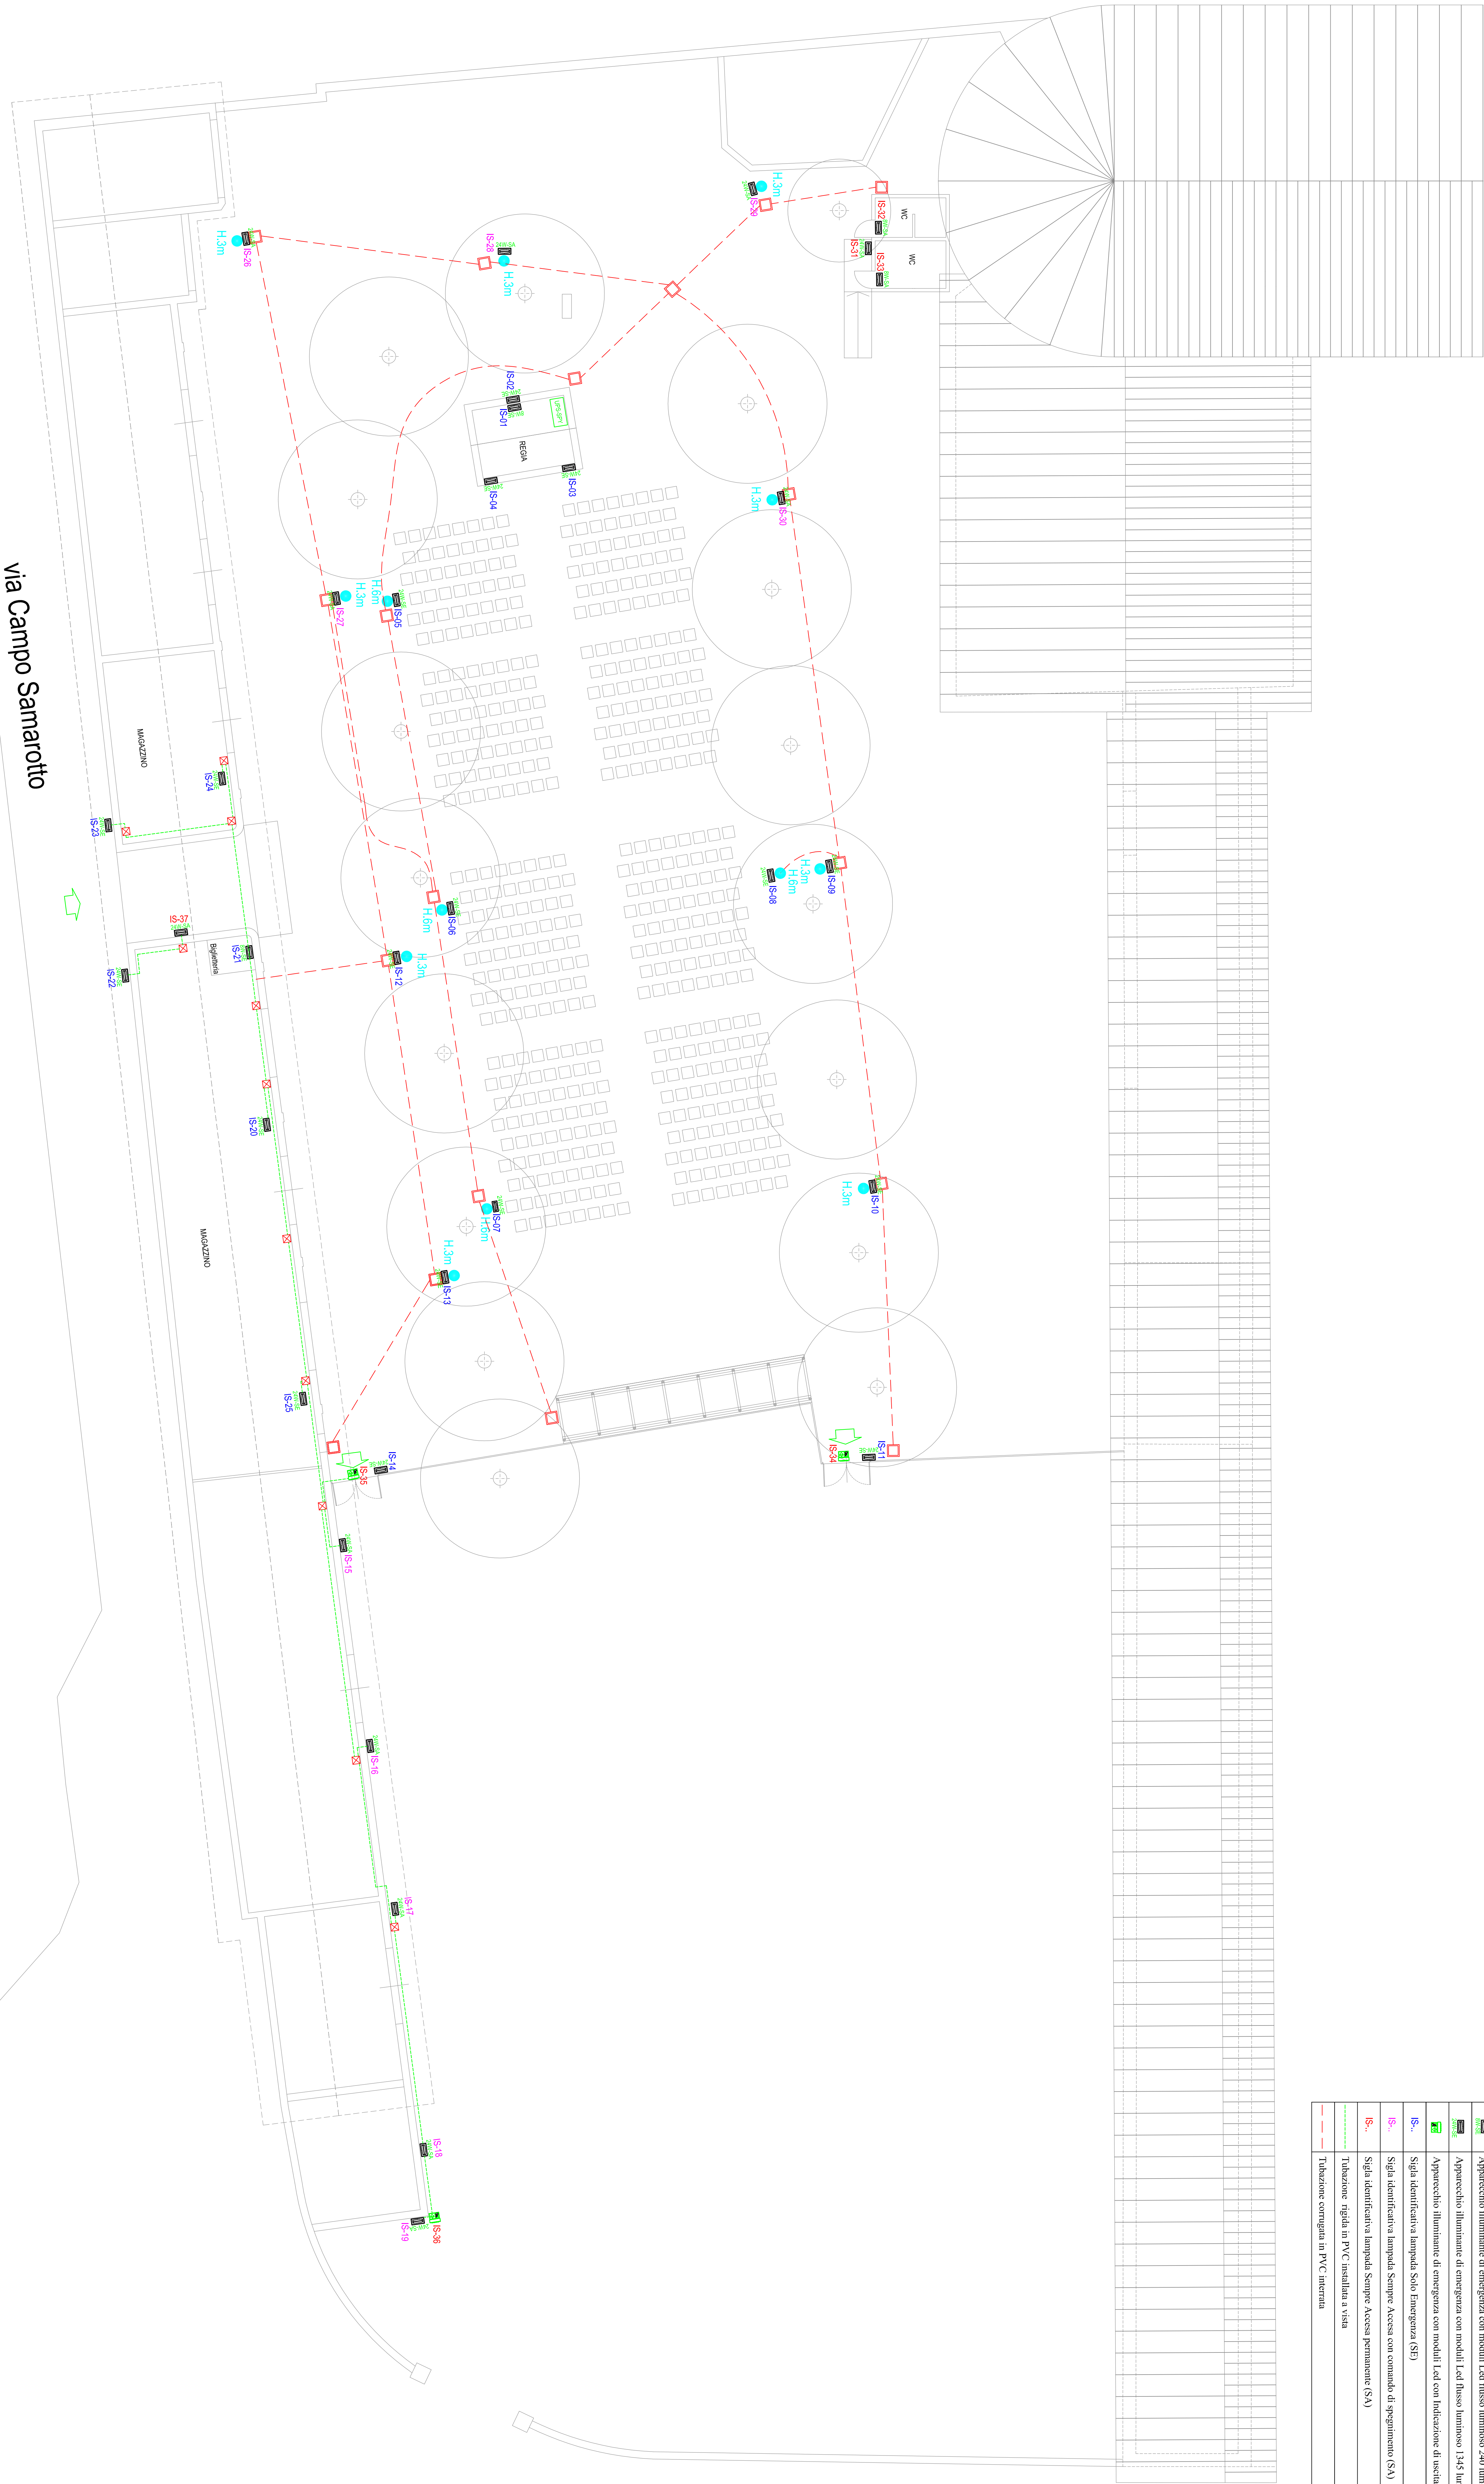

REDA		REDA		REDA	
02	07/07/20	EMERGENCY PROJECT AS-BUILT	G.C.	G.C.	
01	20/06/20	EMERGENCY PROJECT EXECUTION	G.C.	G.C.	
00	16/06/20	EMERGENCY PROJECT PRELIMINARY	G.C.	G.C.	
Revisione		Disegnato	Disegnato	Disegnato	Disegnato
Disegnato		Disegnato	Disegnato	Disegnato	Disegnato
Questo disegno e' di proprietà della STUDIO DESIGNING Srl. Inc. (CINQUE) non deve essere copiato, spedito o/o stampato senza sua autorizzazione					
Clienti					
Comune di Reggio Emilia					
Via Emilia San Pietro, 12 - Reggio Emilia					
Progetto					
Impianto elettrico generale Cinema estivo "Ex Stalloni" RE					
sito in Via Campo Samarotto, 10/e - Reggio Emilia					
Distribuzione impianto					
Elettrico Illuminazione					
di Emergenza					
Scale					
1:100	N. scala	01	Integrale	42-20	42-20-02