
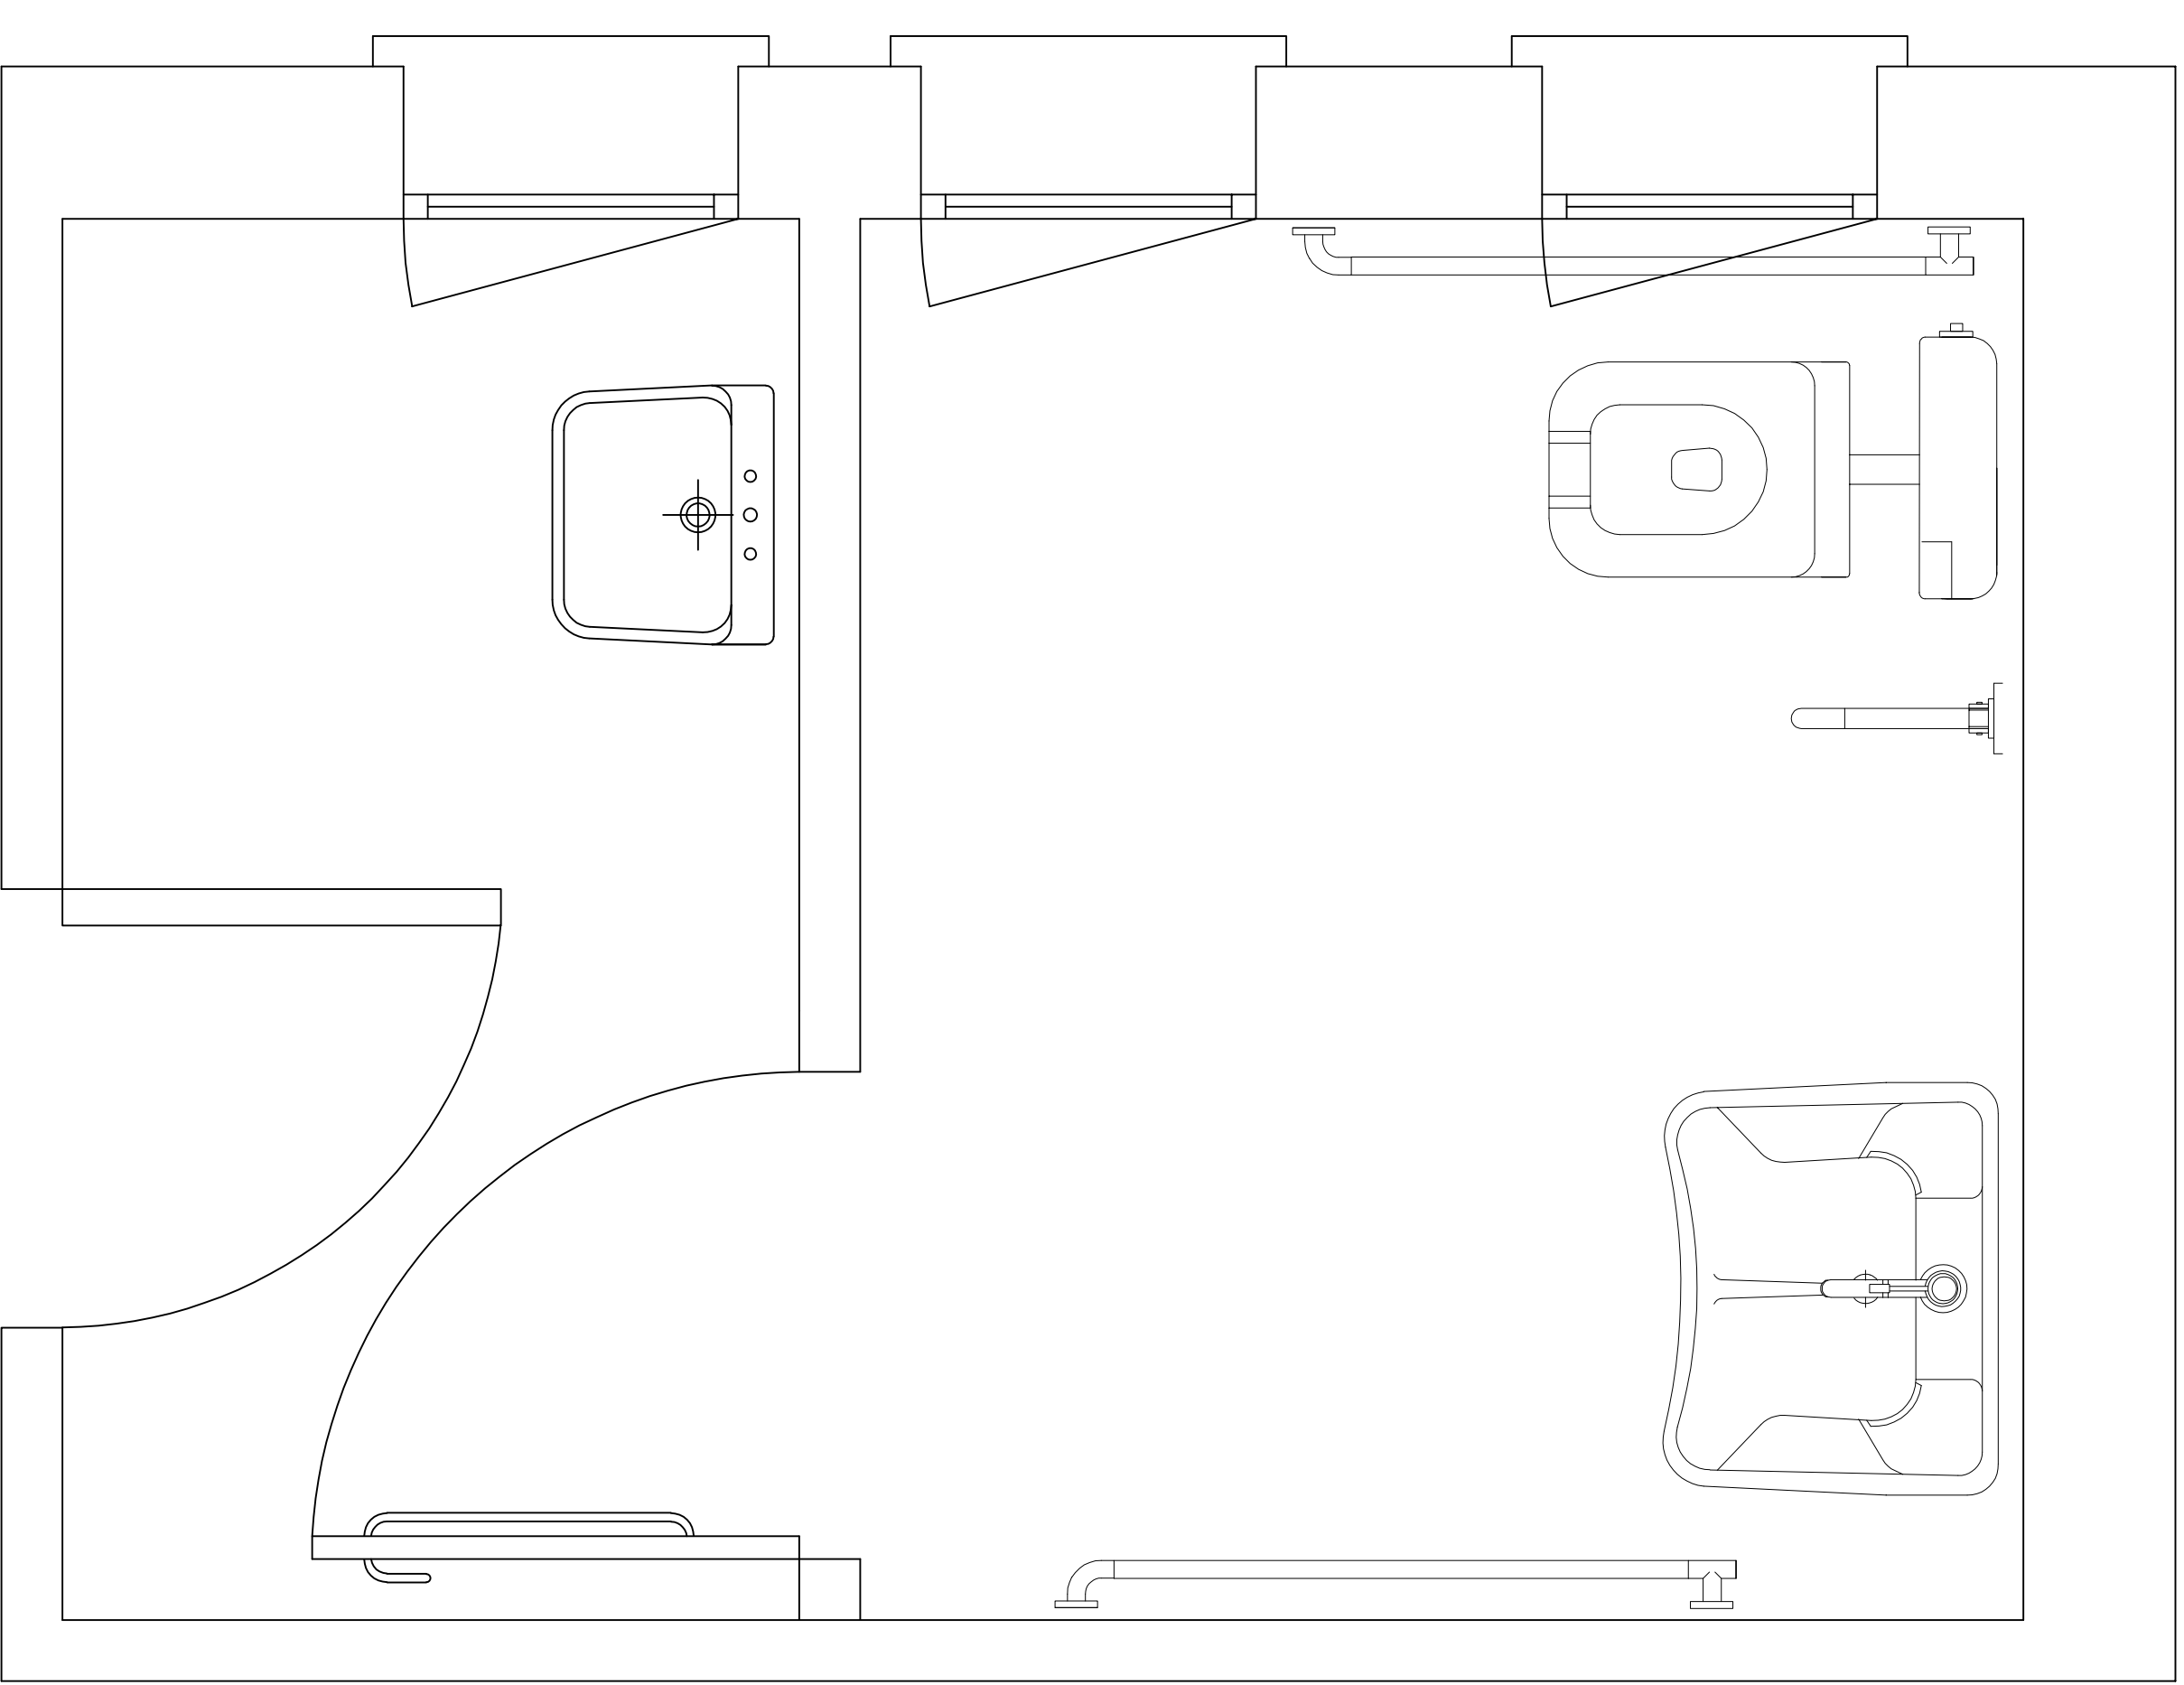


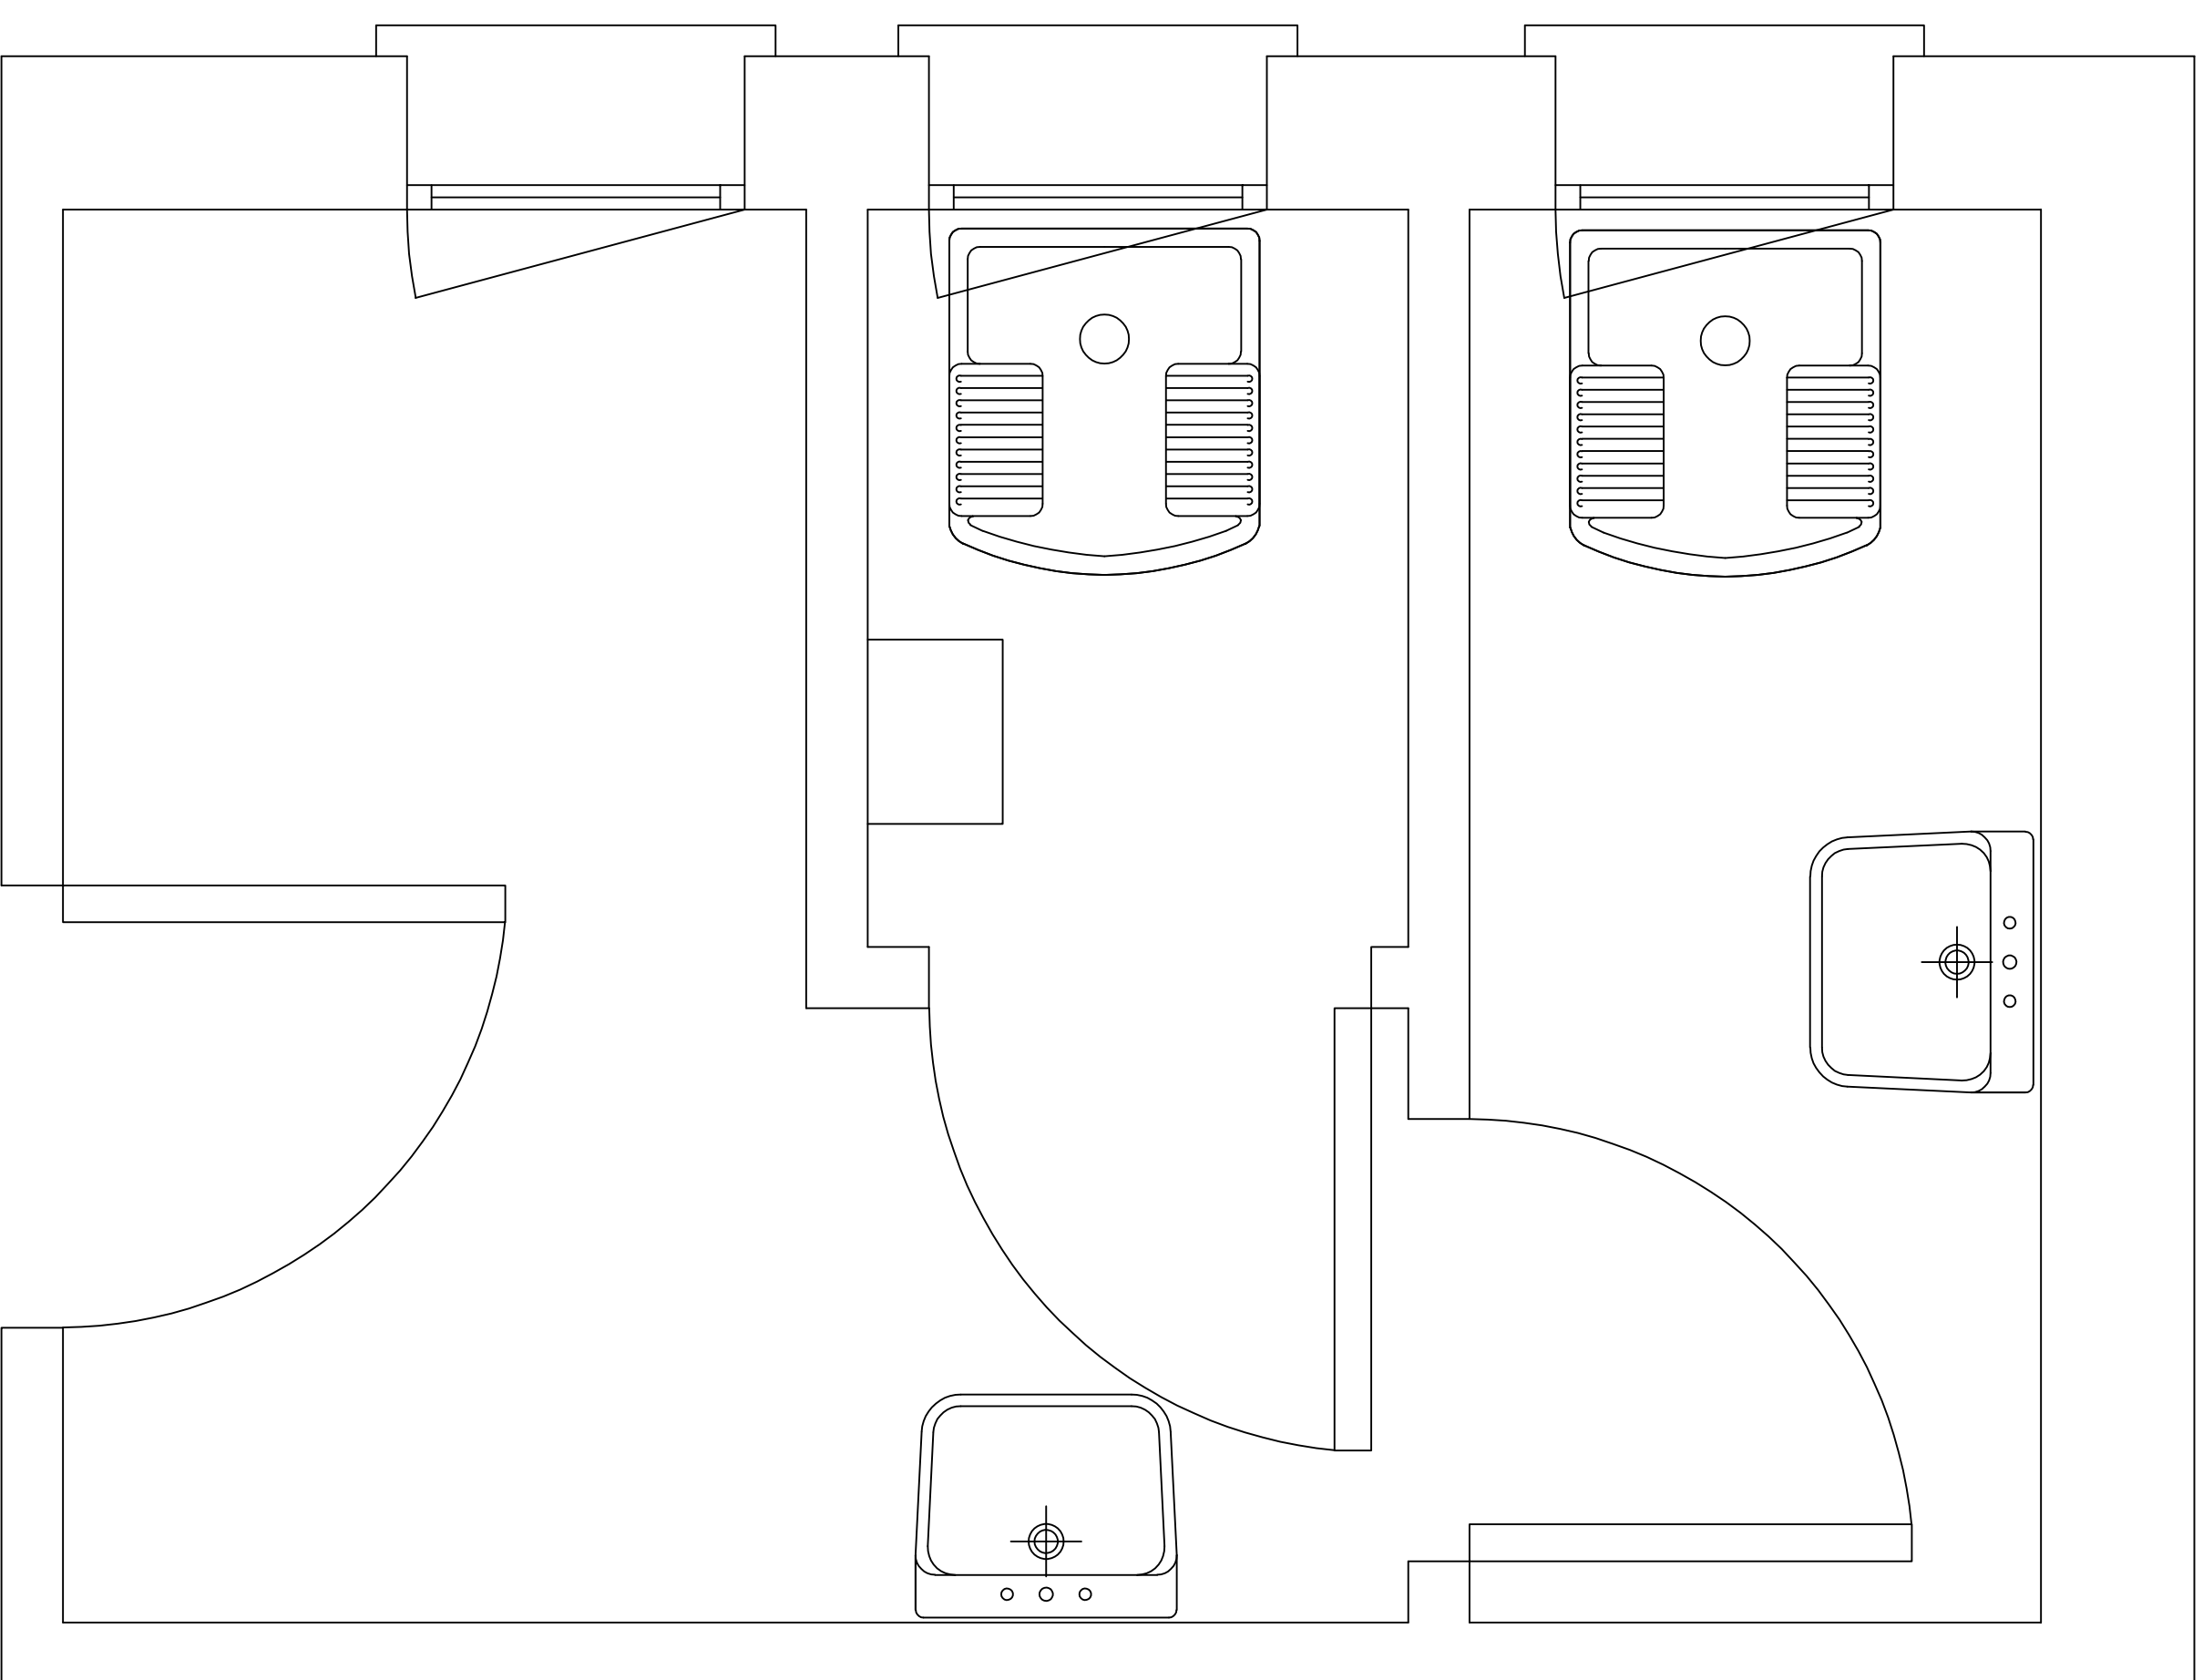

STATO DI FATTO

STATO DI PROGETTO

SPAZIO CIVICO

VIA PORTELLA DELLE GINESTRE