


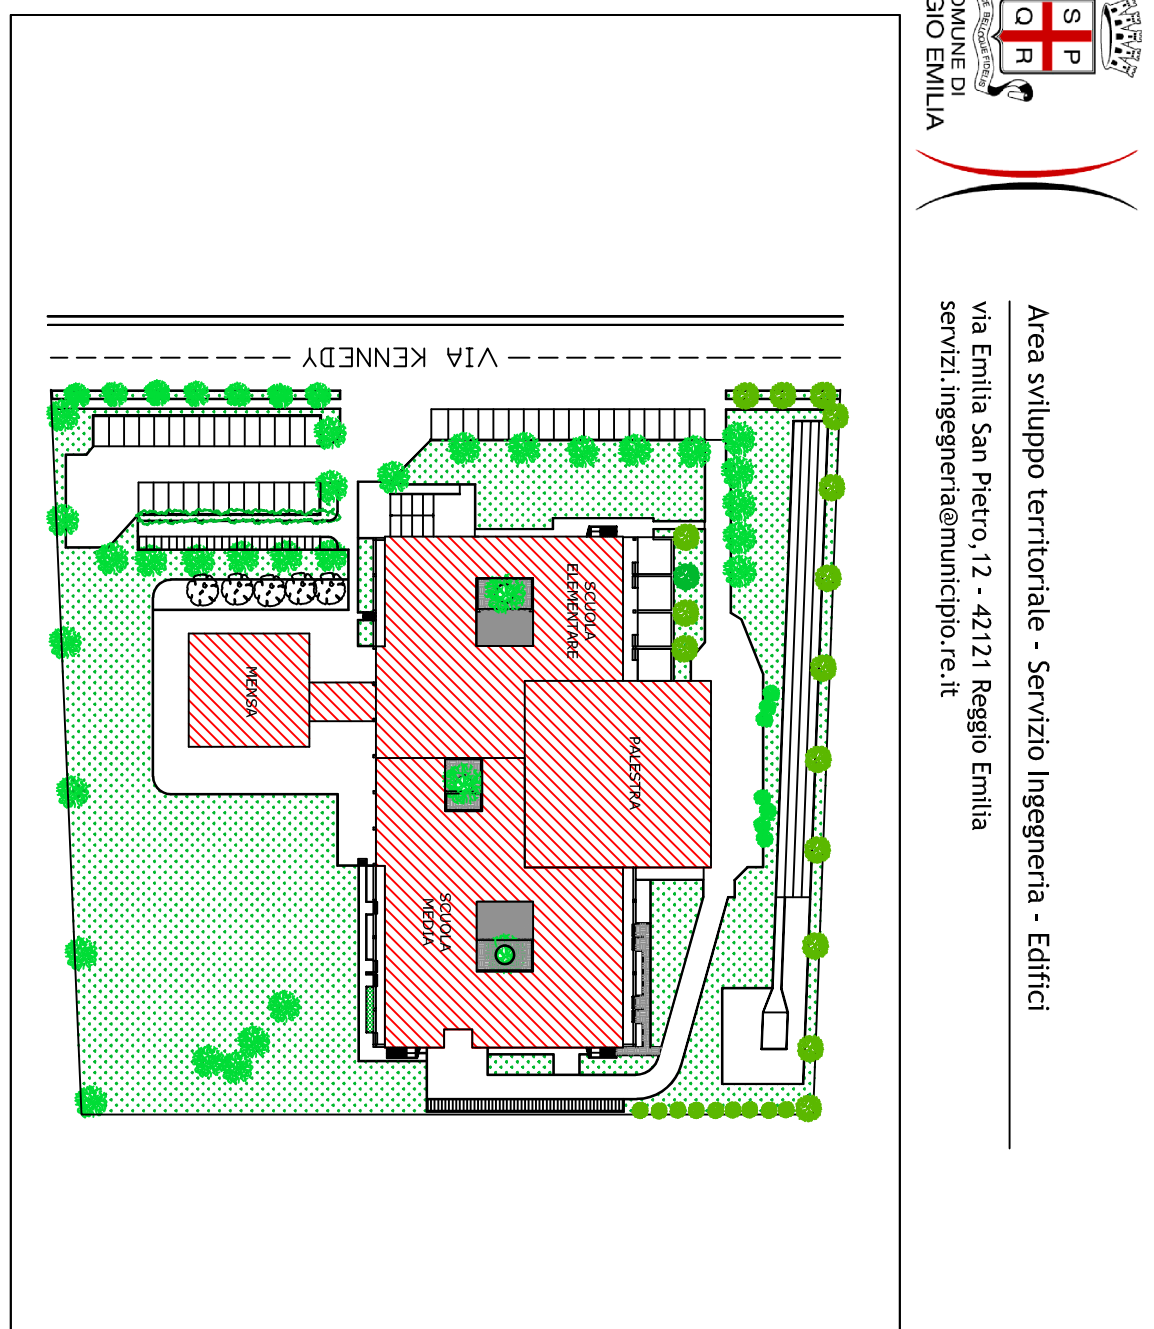

**PROGETTO DI ADEGUAMENTO ALLA NORMATIVA ANTINCENDIO DEGLI
EDIFICI PUBBLICI ADIBITI AD USO SCOLASTICO PER IL RINNOVO
DEL CERTIFICATO DI PREVENZIONE INCENDI**


Gruppo di Progettazione:
arch. Carpi Cristina
geom. Felici Ilaria

Responsabile del Procedimento:
Ing. Ermes Torreggiani

ISTITUTO COMPRENSIVO "KENNEDY"
via Kennedy n. 18, 20

TAV 1/2


SCALA	1:100
DATA	26/11/2020

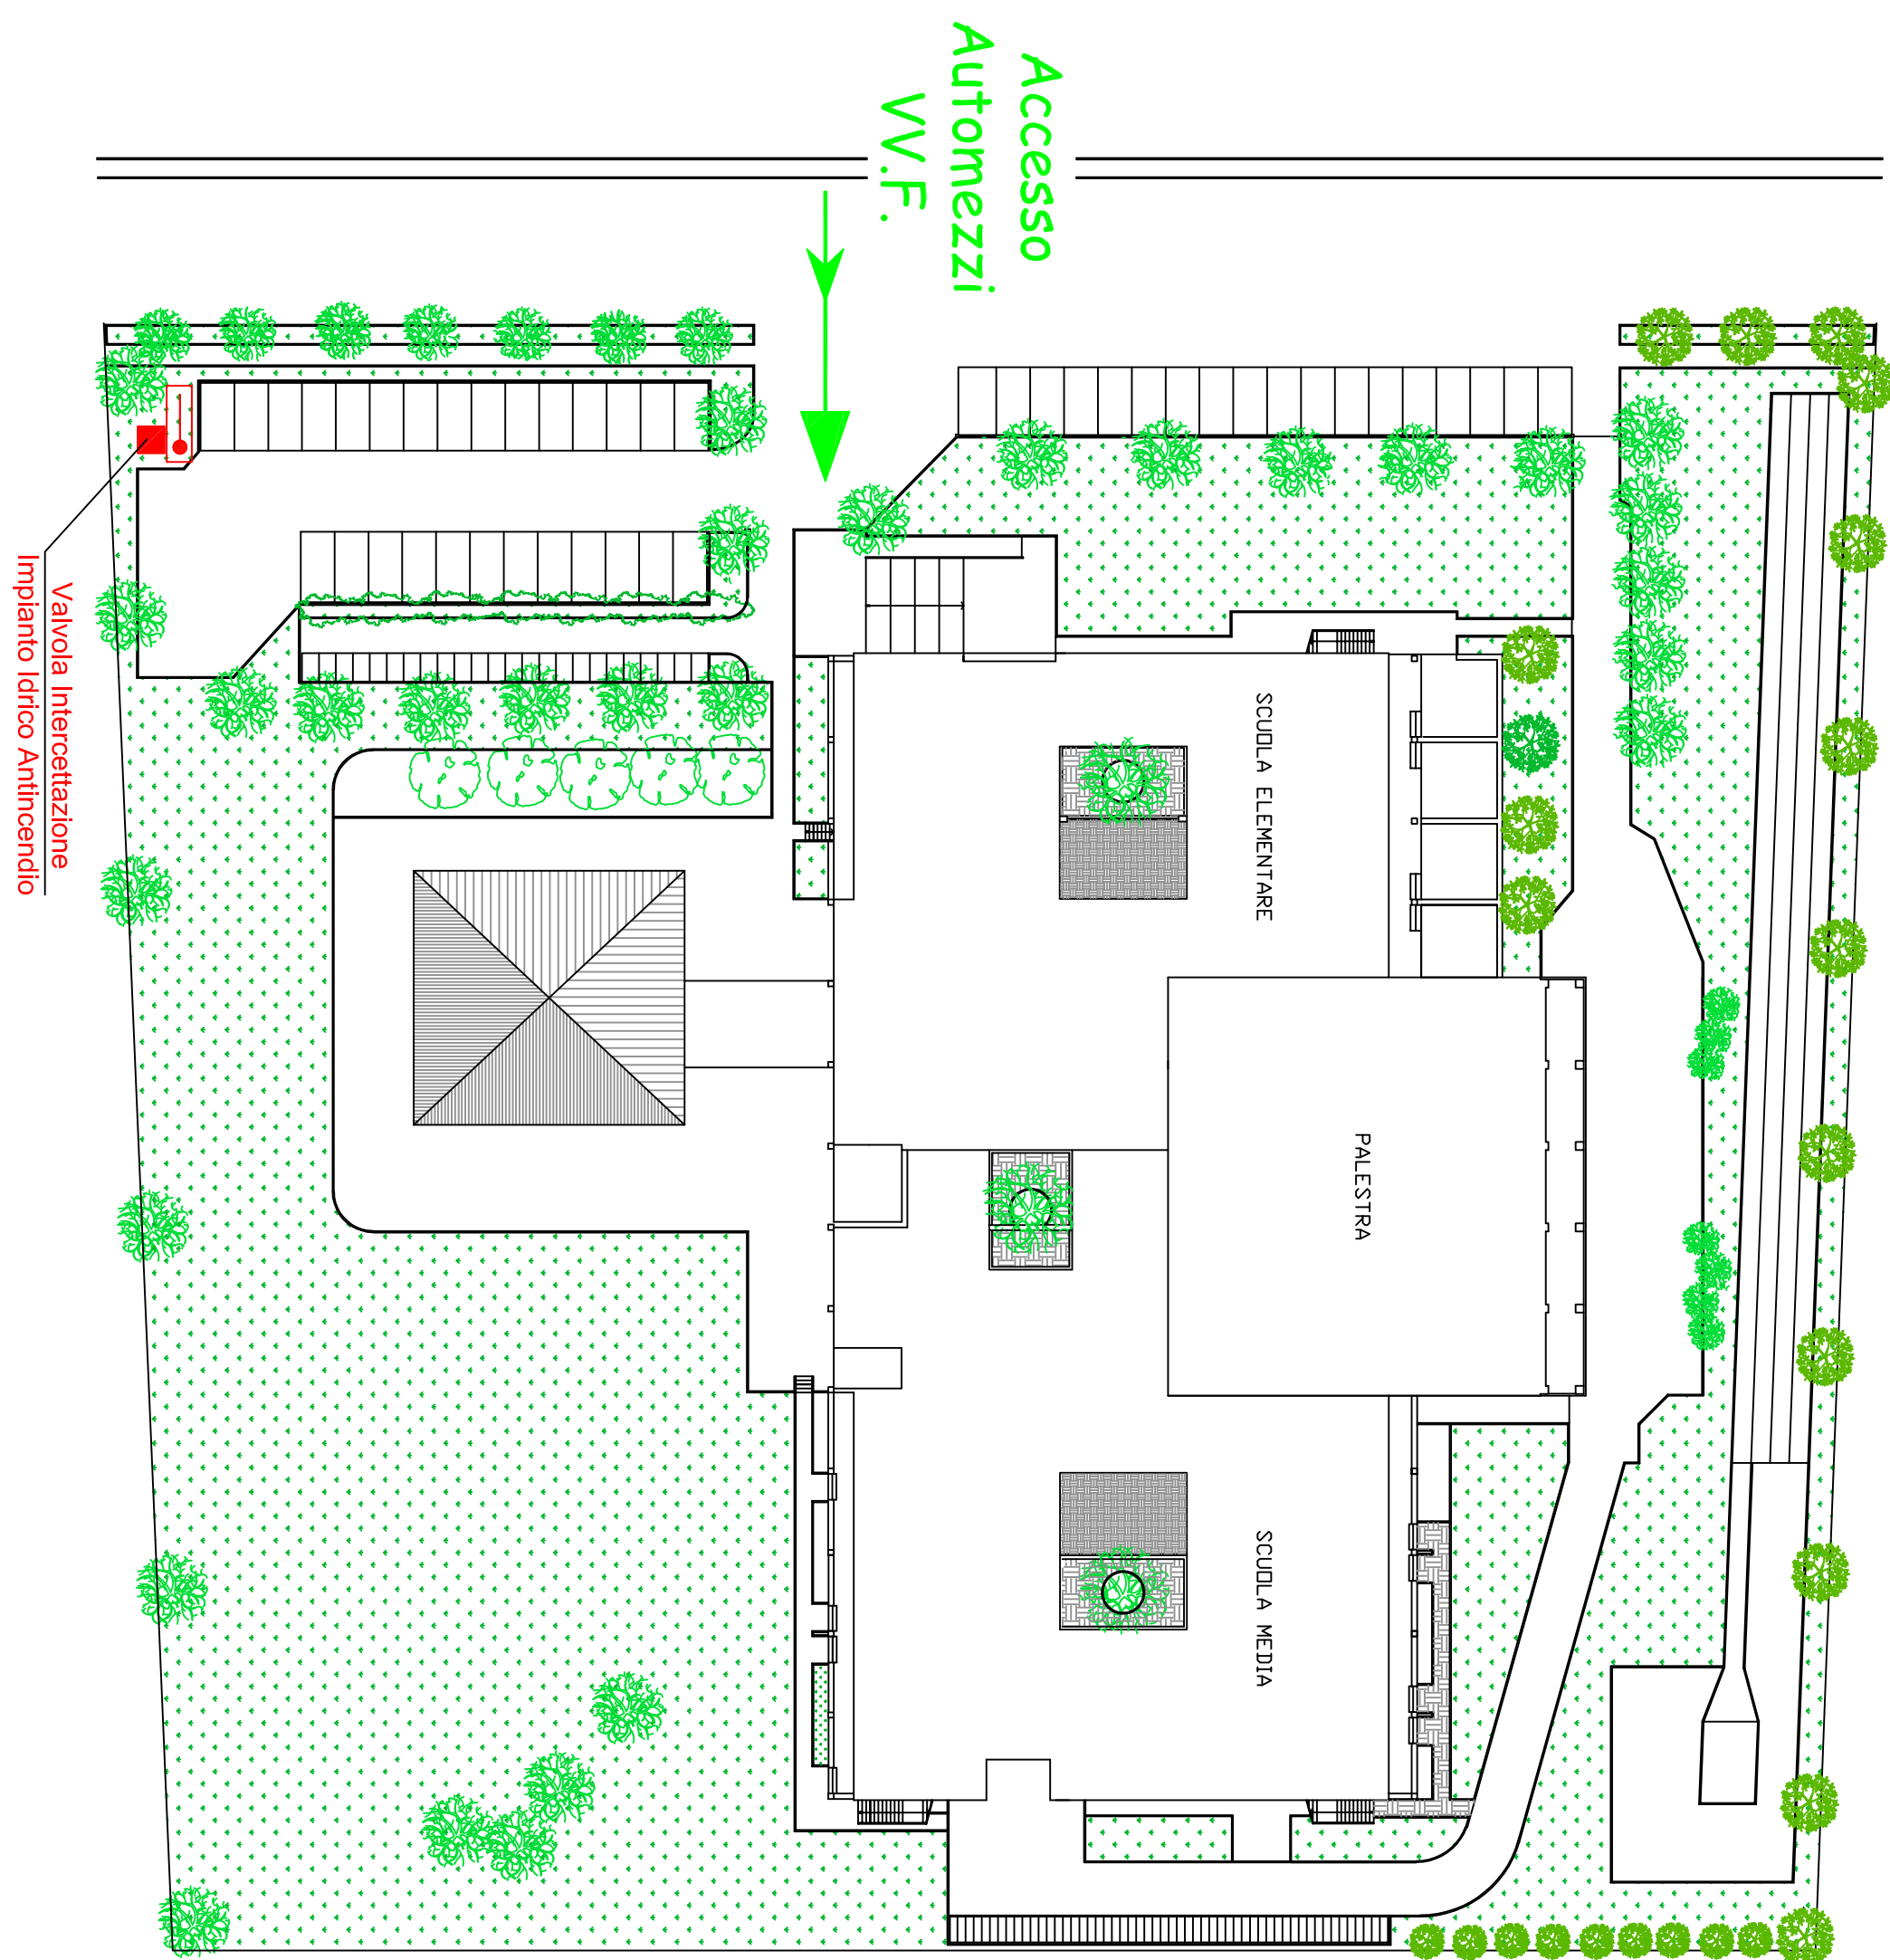

LEGENDA	
	USCITA DI EMERGENZA
	USCITA DI EMERGENZA
	PERCORSO DI ESODO
	QUANDO ELETTRICO
	LUCE DI EMERGENZA
	ESINTORE PORTATILE
	INPIANTO AUTOMATICO DI RILEVAZIONE FUMO
	PULSANTE ATTIVAZIONE ALLARME INCENDIO
	PRATINE UNI 45
	ATTACCO SINGOLO PER AUTOCORRIVA V.V.
	INTERRUTTORE DI INTERDIZIONE ENERGIA ELETTRICA
	VALVOLA A RI
	COMPARTIMENTAZIONE ANTICADUTA
	COMPARTIMENTAZIONE ANTICADUTA

[illegible]

**IDENTIFICATIVI RELATIVE AGLI ELEMENTI
RIPORTATI NELLA CERTIFICAZIONE DI
RESISTENZA AL FUOCO DELLE
STRUTTURE**

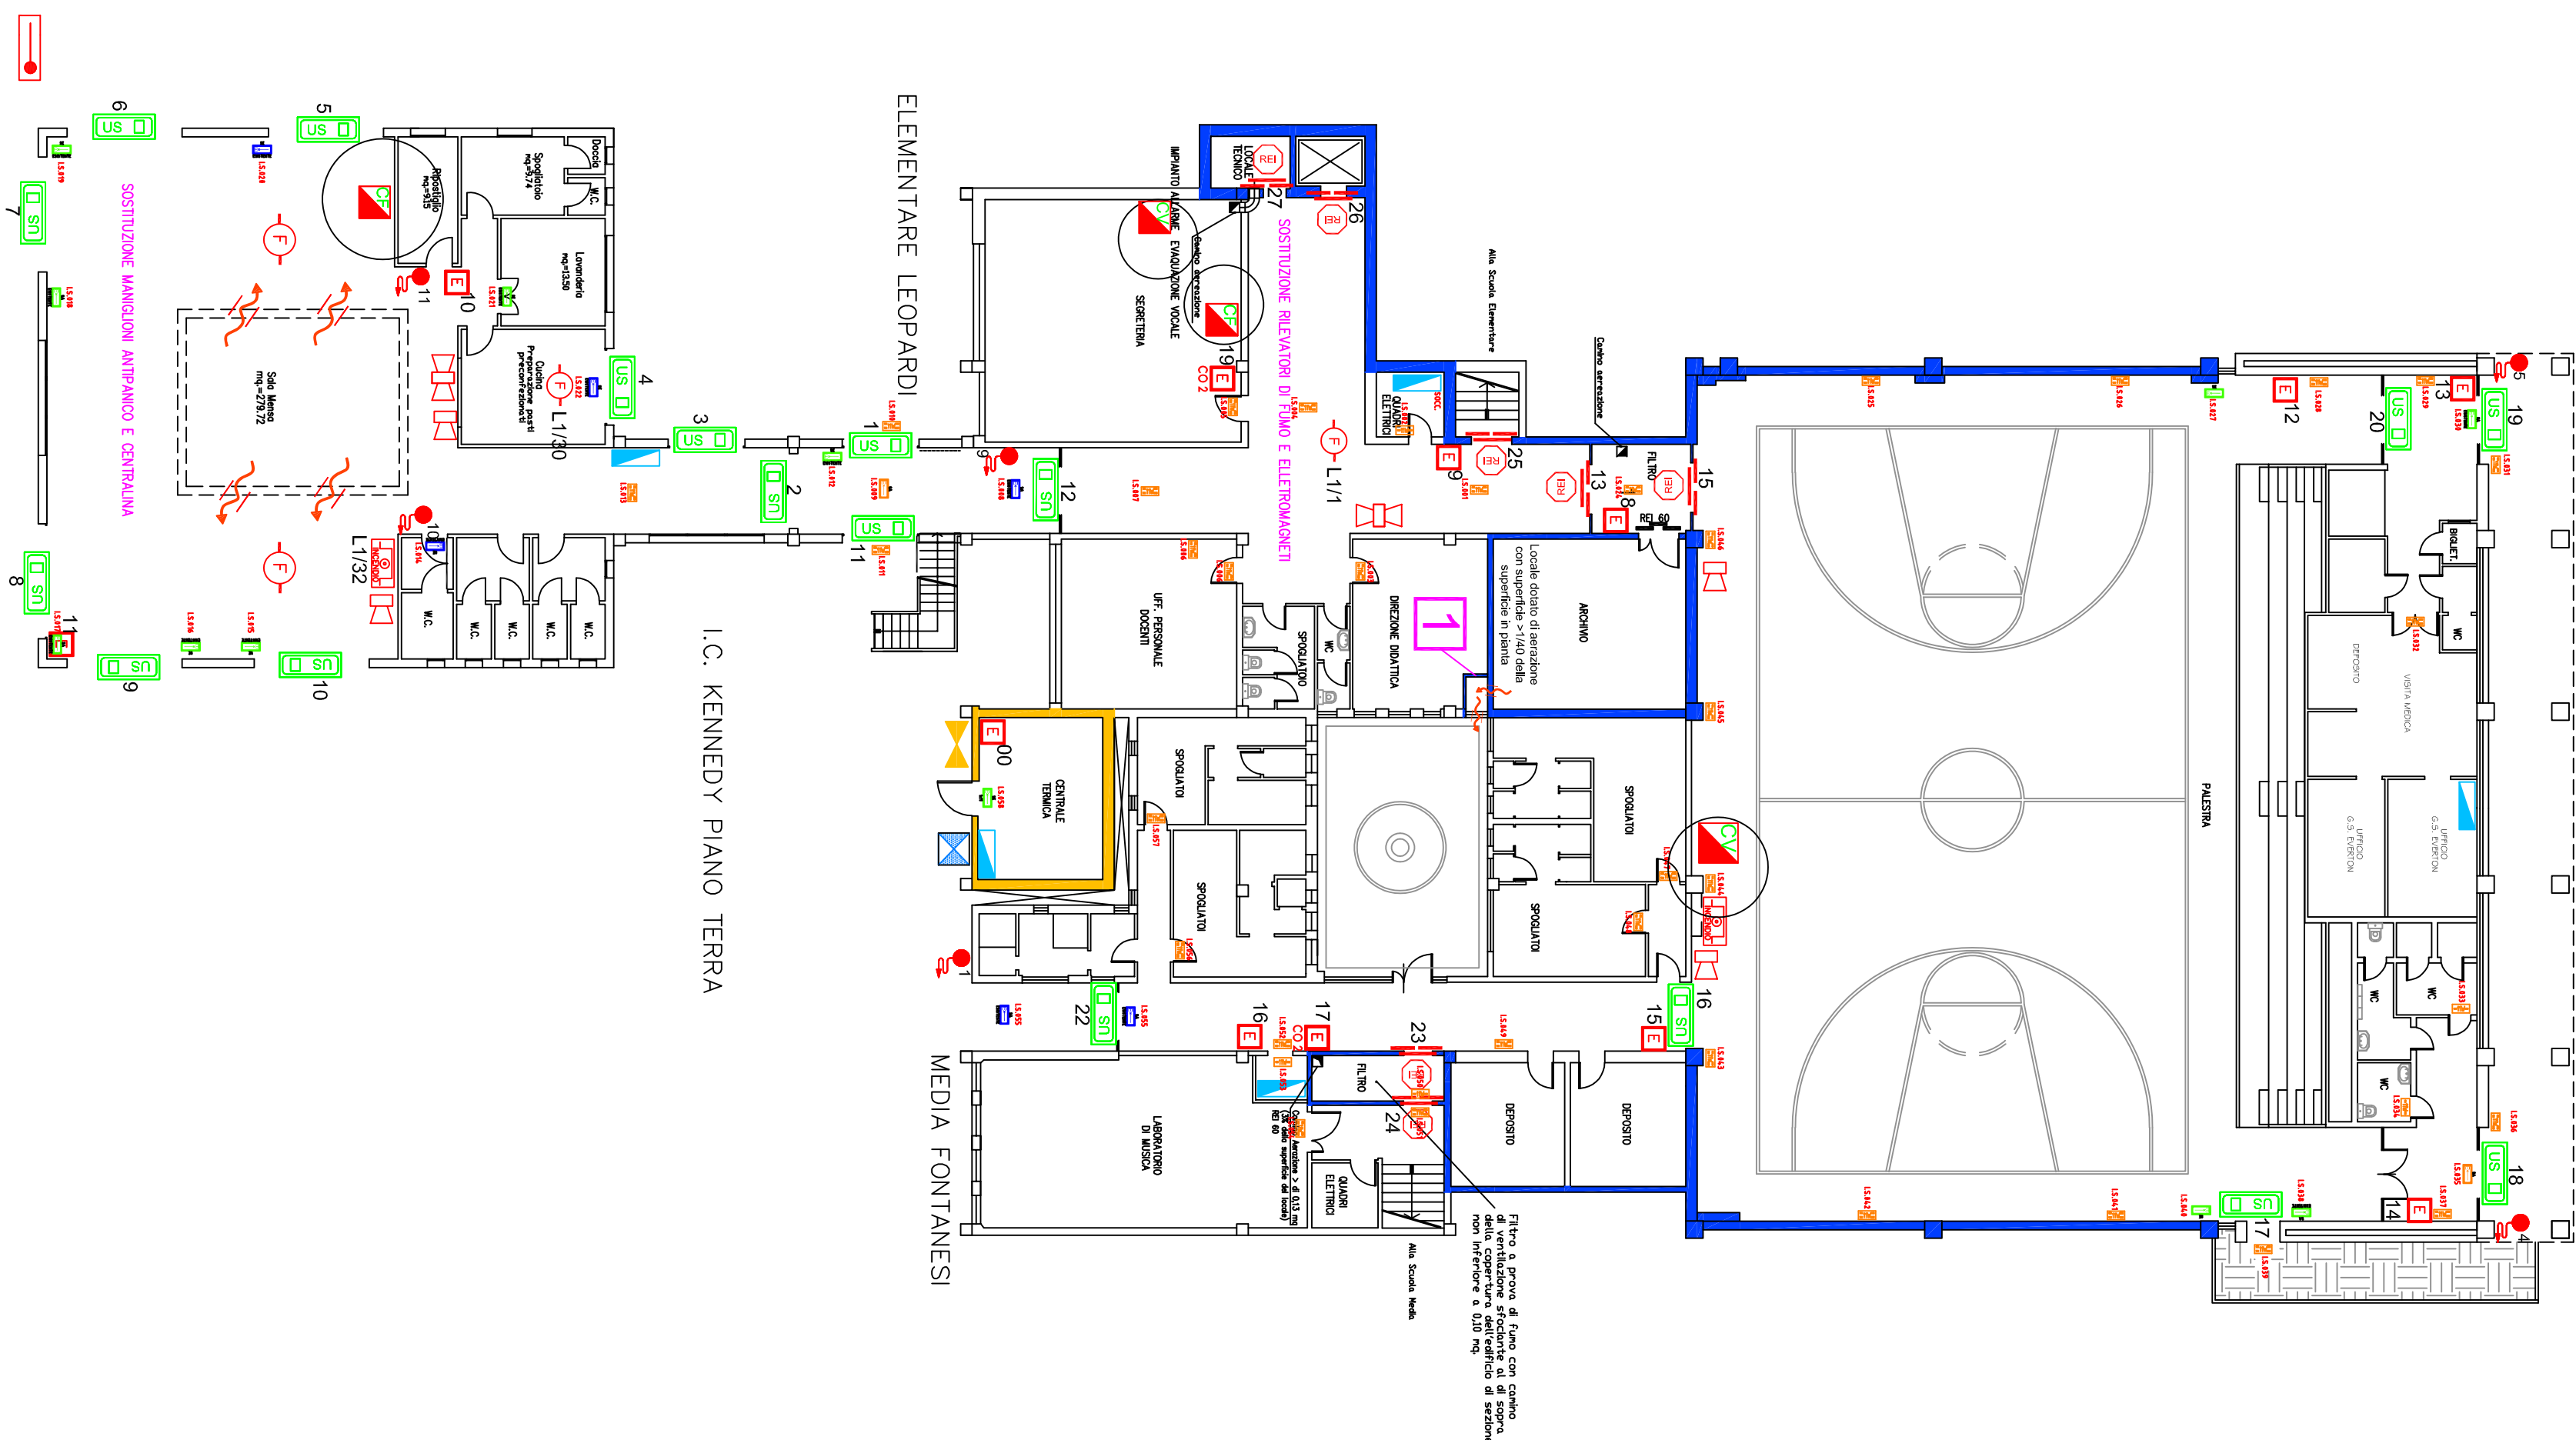

CATEGORIA	SIMBOLO	DEFINIZIONE
SISTEMI IDRICO ANTINCENDIO	 00	Naso UNI 25
	 00	Irrigatori UNI 45
	 00	Idrone separatore UNI 70
	 00	Alzaco motorizzata
PARTE RELATIVA ALLA SICUREZZA	 00	Roma resistenza al fuoco
	 00	Uscita di sicurezza
ESTINTORI	 00	Estintore PF
	 00	Estintore CO 2
	 00	Estintore a schiuma
	 00	Plasma allarme incendio
	 00	Allarme allarme incendio
	 00	Stampa di allarme allarme incendio
	 00	Sistema di allarme allarme incendio
	 00	Rilascio di fumo
PRESIDI ELETTRICI DI SICUREZZA	 00	Lampada di emergenza
	 00	Plasma elettrico a garanz attiva
	 00	Quadro elettrico
	 00	Caricabatterie fumo
	 00	Caricabatterie fumo
	 00	Batteria lampore
	 00	Eccitatore fumo attivo
	 00	Chiodo

LEGENDA

DEFINIZIONE	
Naso UNI 25	
Istano UNI 45	
Istrato appassito UNI 70	
Ambico moltiplicata	
Pota massima al buco	
Uogo di sicurezza	
Estante PB	
Estante CO 2	
Estanto a scultura	
Pilastro allarme incendio	
Filistrato allarme evacuazione	
Sistema di allarme incendio	
Sistema di allarme allarme	
Sistema di allarme allarme	
Filigrato di tutto	
Lampada di emergenza	
Plasma elettrico di tutto	
Quadro elettrico	
Orientamento tutto	
Cerchia Reazione tutti	
Battuta lampore	
Evacuatore tutto dove	
Clorono	