


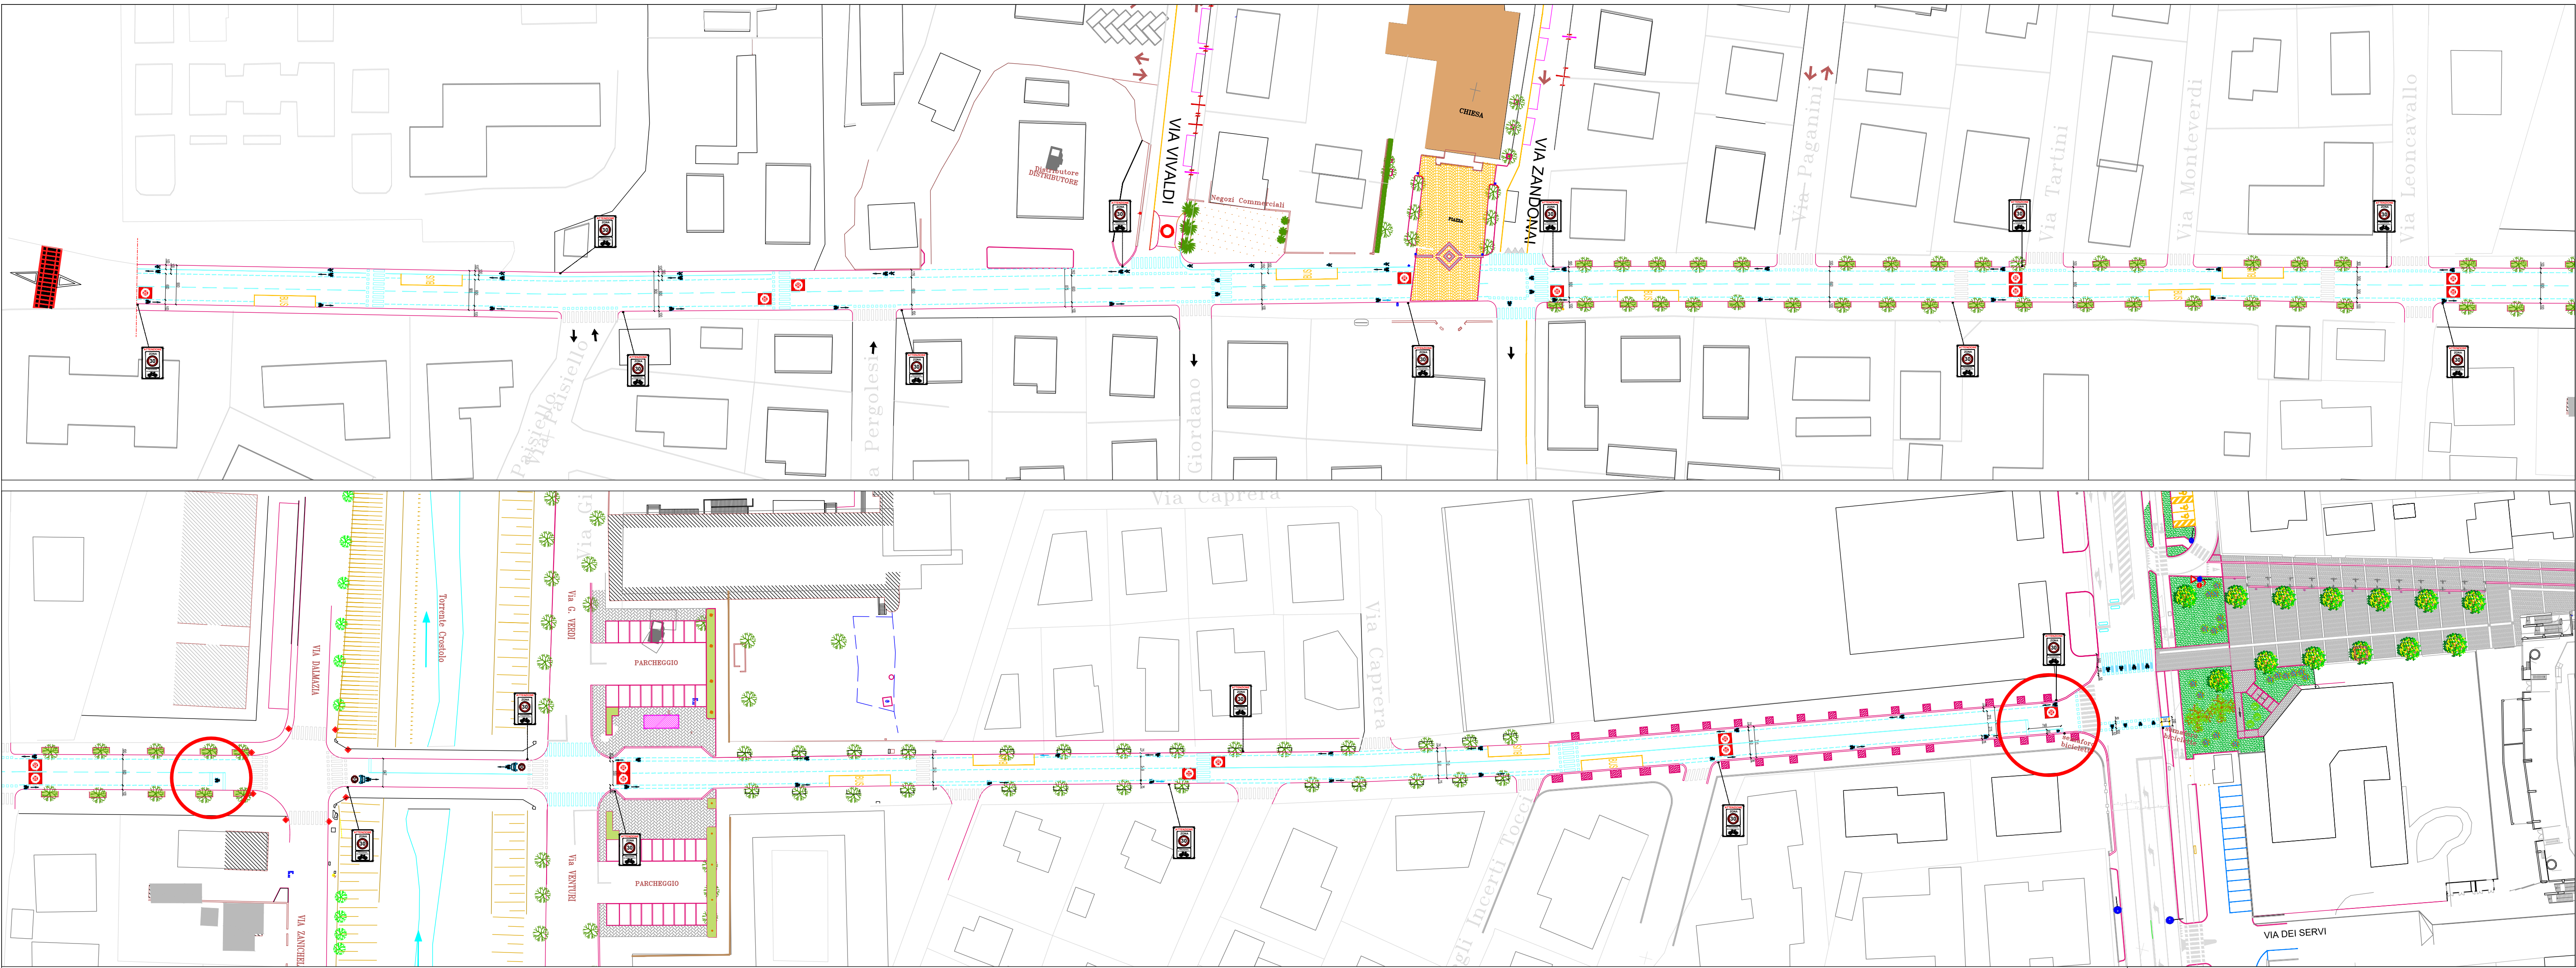

	Comune di Reggio Emilia	Autore	Arch. Paolo Gandolfi
	Area Sviluppo Territoriale	Responsabile del procedimento	Arch. Paolo Gandolfi
	Servizio Cura della Città	Progettista	Silvia Bizzari, Laura Degl'Incerli Tocci, Luca Mastrangelo
Azioni Prioritarie per fronteggiare le nuove esigenze di mobilità post emergenza sanitaria - Fase 2			
Progetto Esecutivo			
Scala	1:500	Data	10/11/2020
PLANIMETRIA GENERALE		CICLOVIA 7 - stato di progetto	
			07

AZIONI PRIORITARIE PER FRONTEGGIARE LE NUOVE ESIGENZE DI MOBILITA' POST EMERGENZA SANITARIA COVID-19, FASE 2