
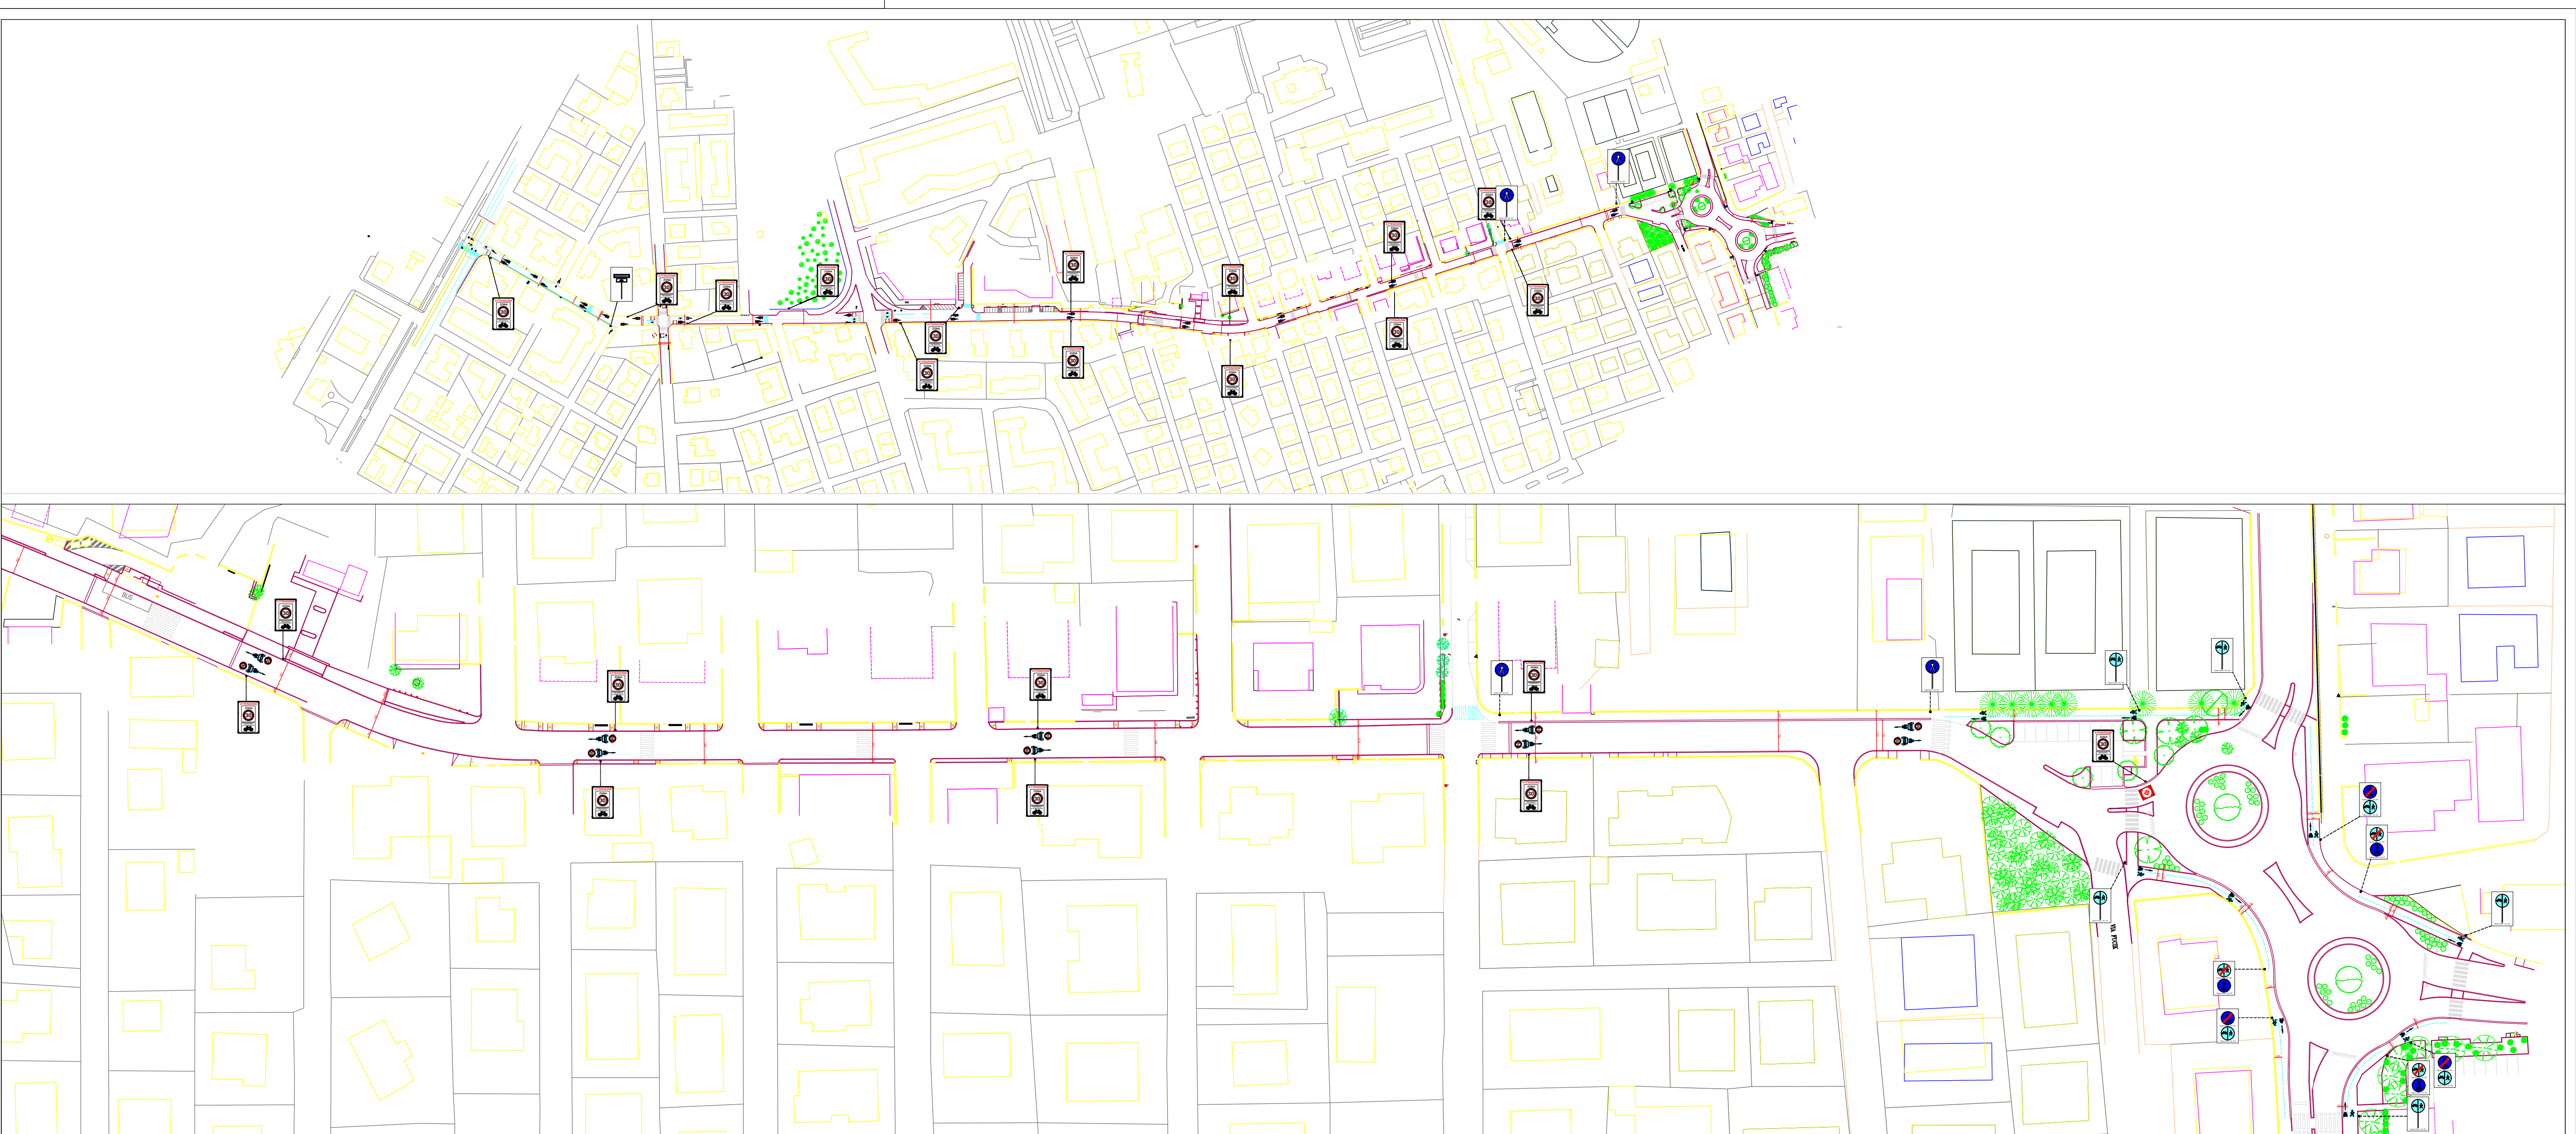


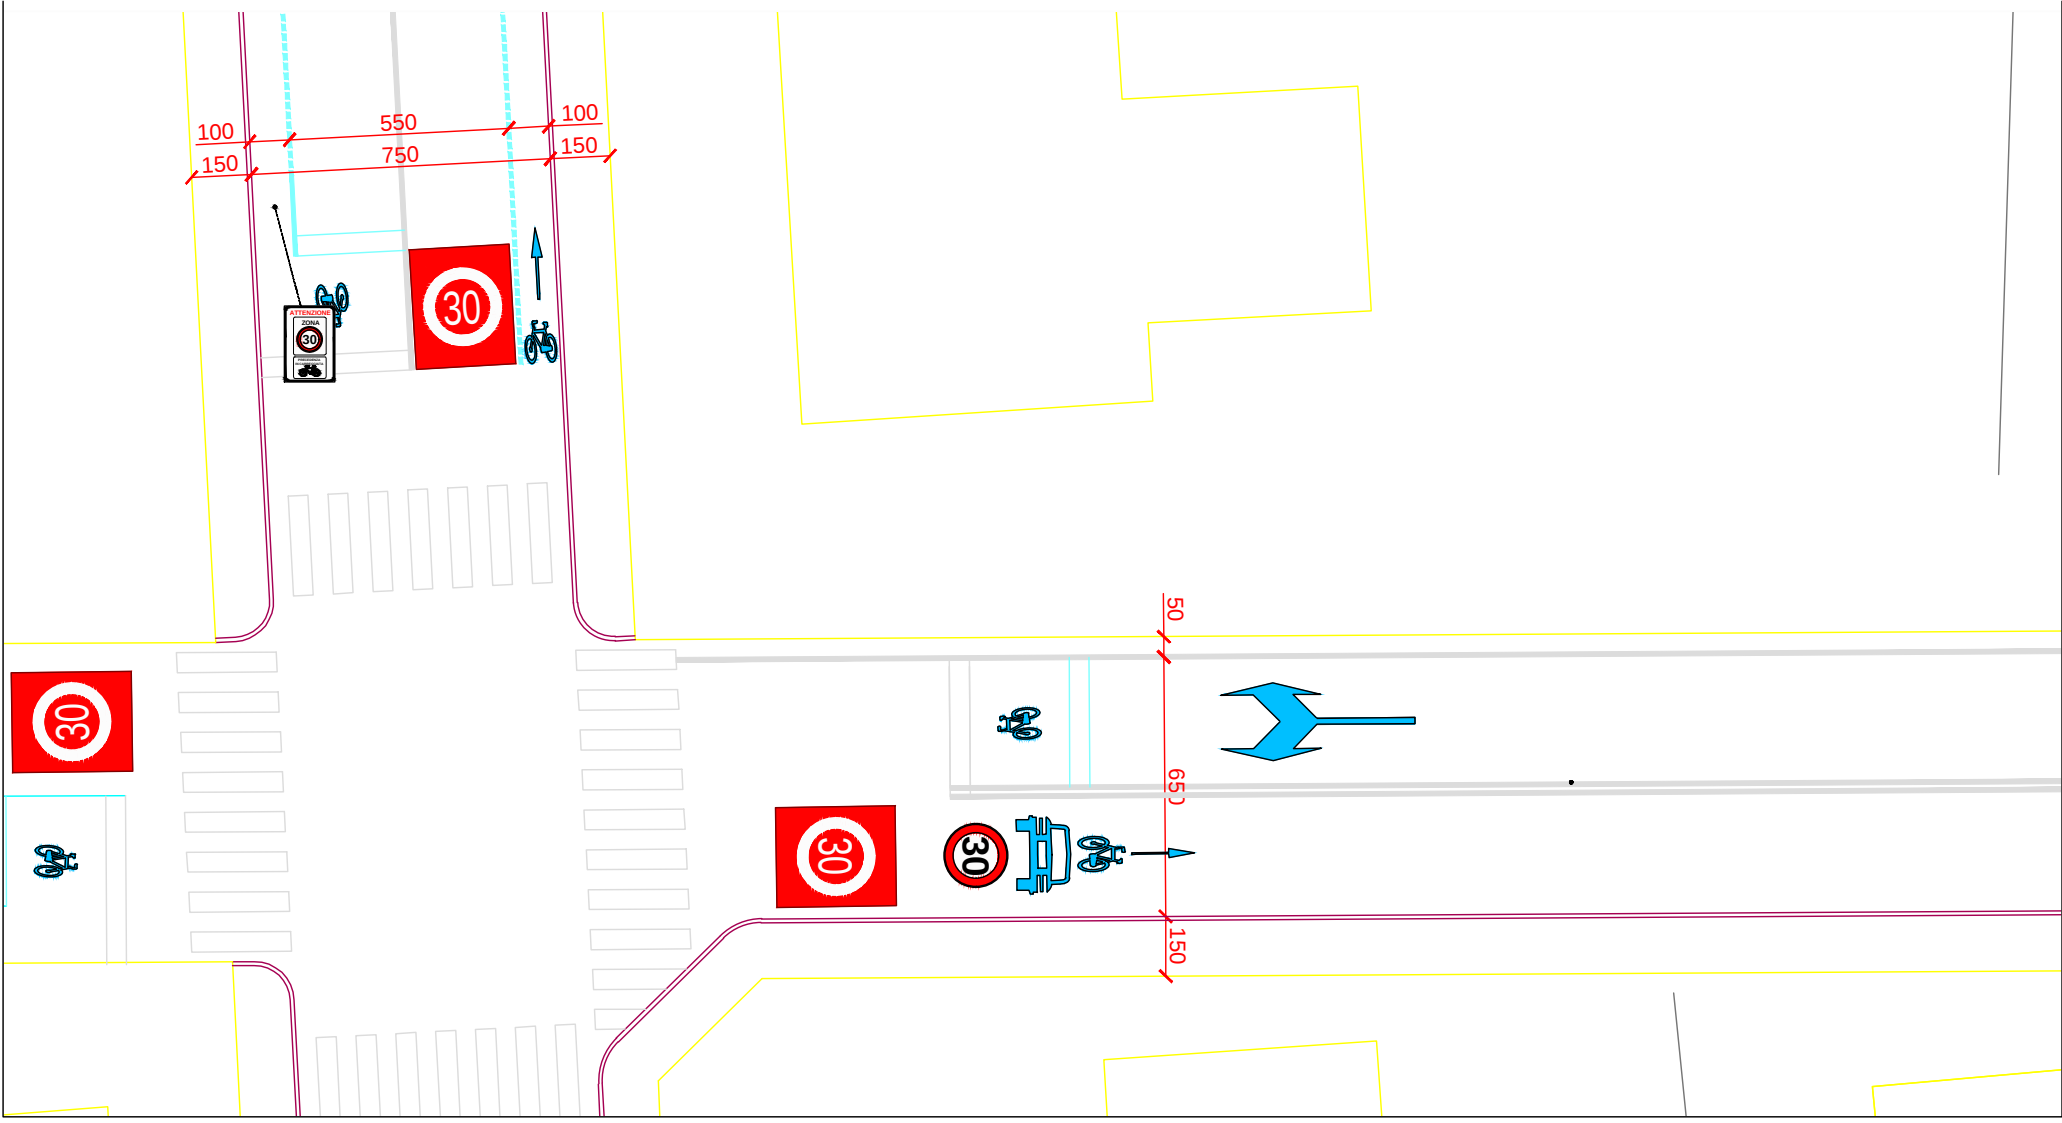

	Comune di Reggio Emilia		Arch. Paolo Gandolfi
	Area Sviluppo Territoriale		Responsabile del Progettazione
	Servizio Cura della Città		Arch. Paolo Gandolfi
	Struttura Tecnica di Policy Mobilità		Progettazione
			Silvia Bizzani, Laura Degl'Inceri Tocchi, Luca Mastrangelo
Azioni Prioritarie per Fronteggiare le Nuove Esigenze di Mobilità Post Emergenza Sanitaria - Fase 2			
PROGETTO ESECUTIVO			
Scala	Data	Foglio	
1:500	10/11/2020		08
PLANIMETRIA GENERALE			
CICLOVIA 2 - stato di progetto			

AZIONI PRIORITARIE PER FRONTEGGIARE LE
NUOVE ESIGENZE DI MOBILITA' POST EMERGENZA
SANITARIA COVID-19, FASE 2