


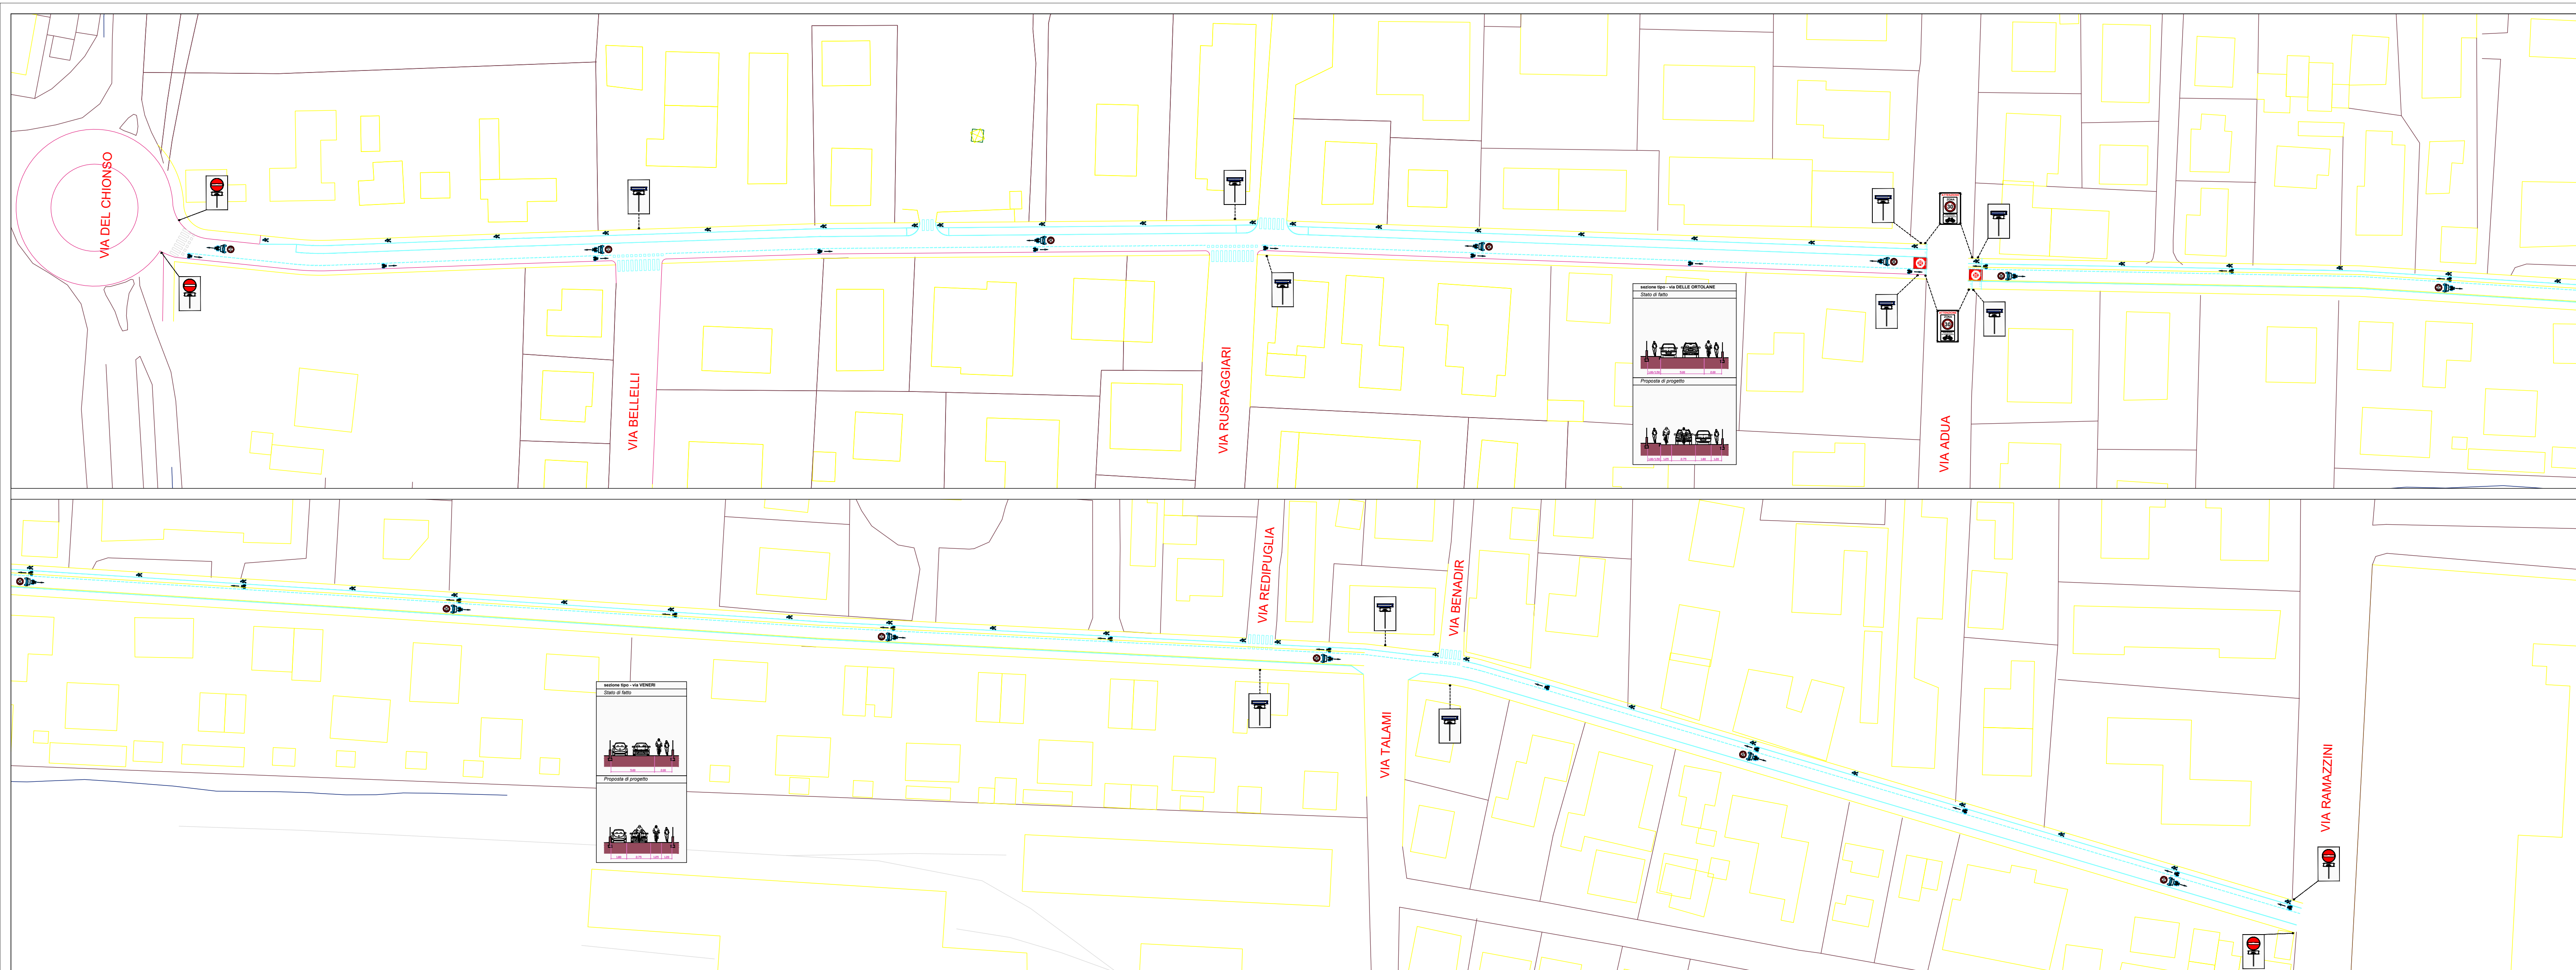

|  |   |                    |   |             |
|--|---|--------------------|---|-------------|
|  | Comune di Reggio Emilia<br>Area Sviluppo Territoriale<br>Servizio Ciro della Città<br>Struttura Tecnica di Policy Mobilità |                    | DIRETTORE<br>Arch. Paolo Gandolfi<br>RESPONSABILI DEL PROGETTO<br>Arch. Paolo Gandolfi<br>PROGETTA<br>Silvia Bazzani, Laura Degli'Incerli Tocci, Luca Mastrangelo |             |
|  | AZIONI PRIORITARIE PER FRONTEGGIARE LE NUOVE ESIGENZE DI MOBILITA' POST EMERGENZA SANITARIA: FASE 2                        |                    |   |             |
|  | PROGETTO ESECUTIVO   |                    |   |             |
|  | SCALA<br>1:500   | DATA<br>10/11/2020 | CONTENUTO<br>PLANIMETRIA GENERALE<br>CICLOVIA 13 - stato di progetto                                                                                              | FOLIO<br>09 |

AZIONI PRIORITARIE PER FRONTEGGIARE LE NUOVE ESIGENZE DI MOBILITA' POST EMERGENZA SANITARIA COVID-19, FASE 2