

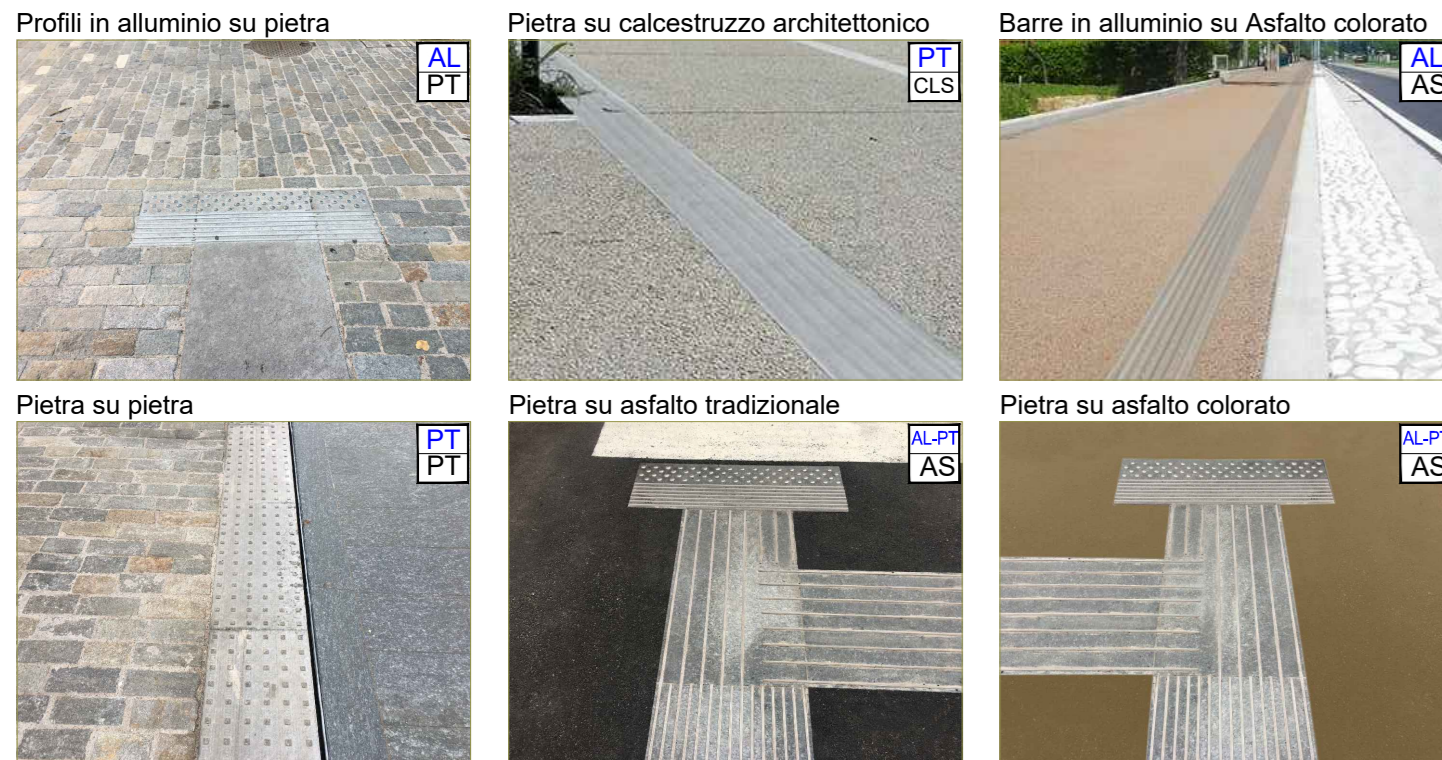


**PERCORSO IPOVEDENTI**  
 TIPOLOGIE DI PAVIMENTAZIONI PODOTATTILI LUNGO LA PASSEGIATA SETTECENTESCA

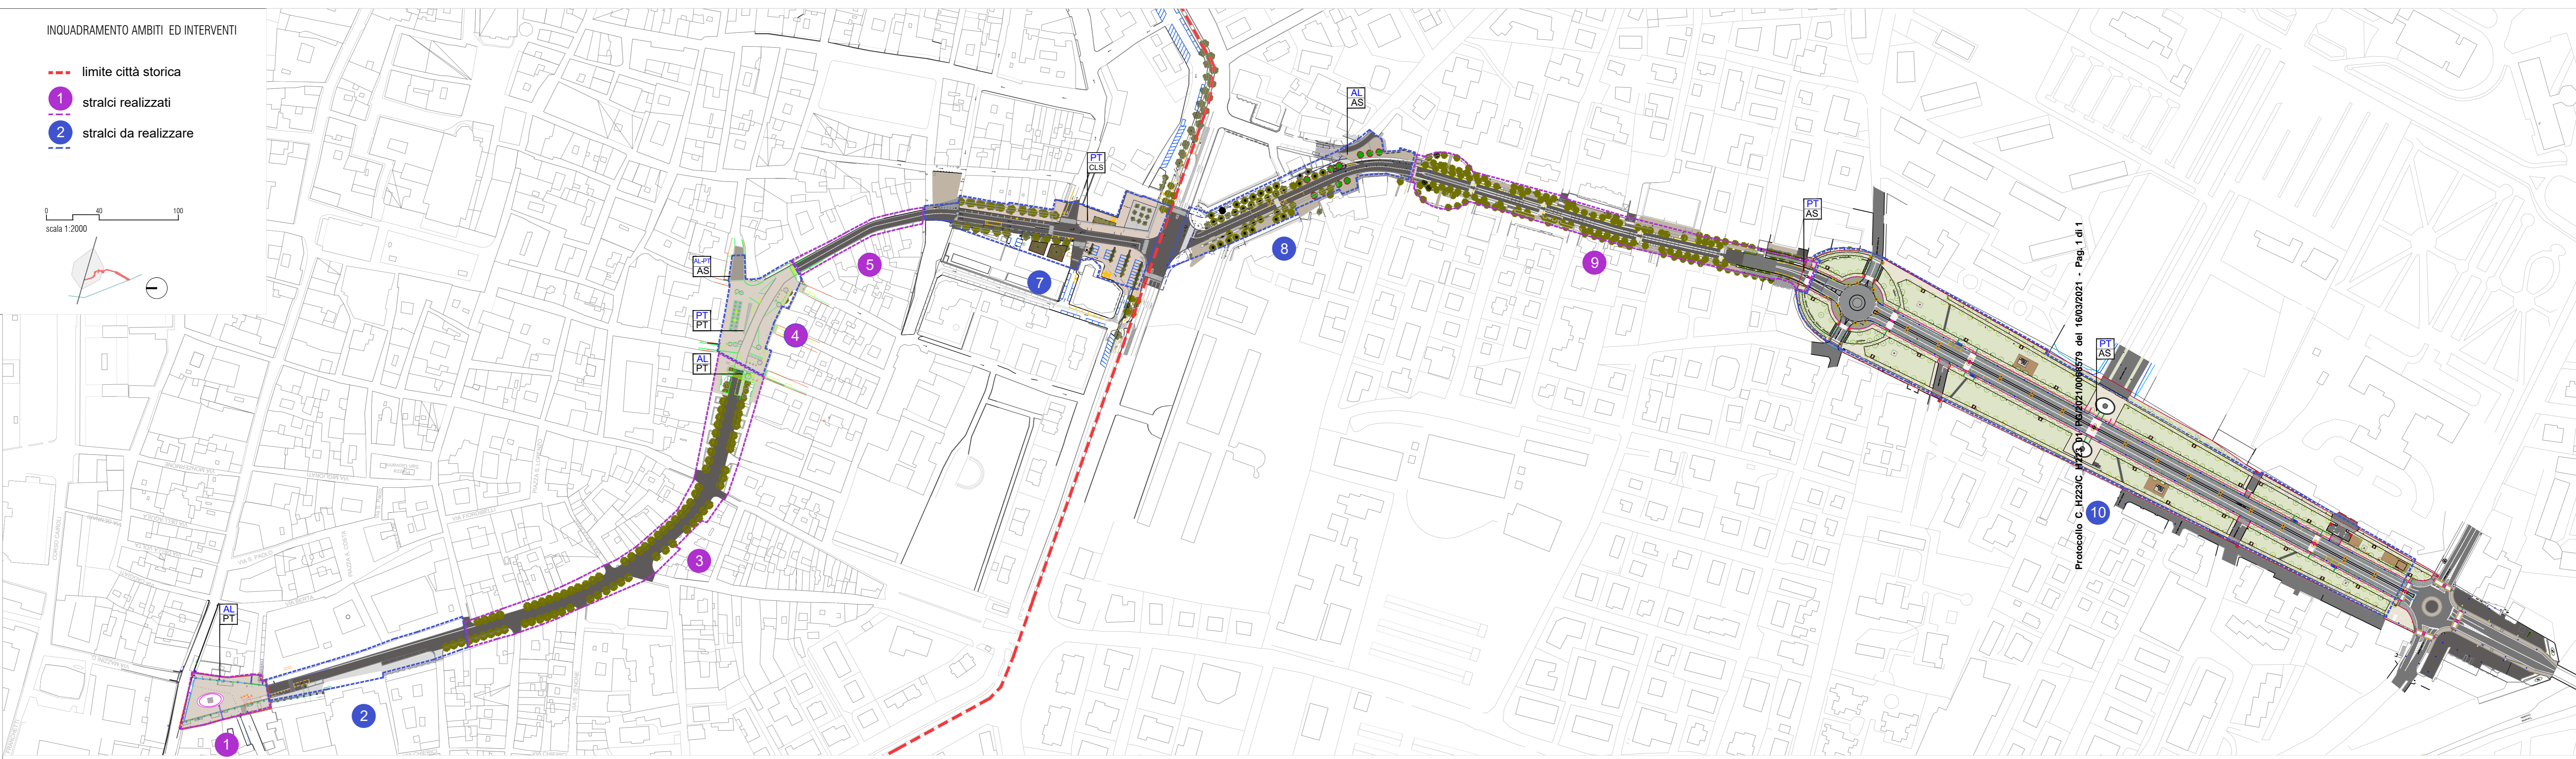

**INQUADRAMENTO AMBITI ED INTERVENTI**

- - - limite città storica
- 1 stralci realizzati
- 2 stralci da realizzare

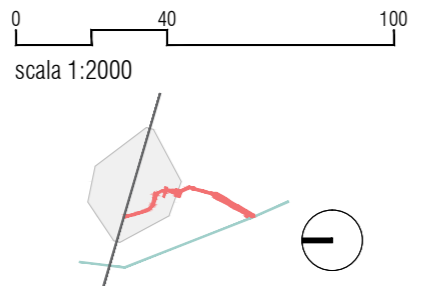

Comune di Reggio Emilia  
 Area Competitività e Innovazione Sociale  
 Piazza Prampolini, 1 - 42121 Reggio Emilia tel. 0522 456836 fax 0522 434255

PIANO STRALCIO "CULTURA E TURISMO" FONDO PER LO SVILUPPO E LA COESIONE (FSC) 2014-2020.  
 PROGETTO "DUCATO ESTENSE".  
 RESTAURO E VALORIZZAZIONE DELLA "PASSEGIATA SETTECENTESCA" DI COLLEGAMENTO TRA PALAZZO E REGGIA DUCALE

**MASTERPLAN**  
 DIRIGENTE AREA COMPETITIVITA' E INNOVAZIONE SOCIALE:  
**Arch. Massimo Magnani**  
 RESPONSABILE DI PROGETTO:  
**Arch. Simona Bianchini**

PLANIMETRIA GENERALE  
 STATO DI PROGETTO: SISTEMA MOBILITA' -  
 INDIVIDUAZIONE PERCORSI PODOTATTILI.  
 febbraio 2021 scala 1:2000

Protocollo C. H223/C 1723 D1 P5/50210066579 del 16/03/2021 - Pag. 1 di 1