


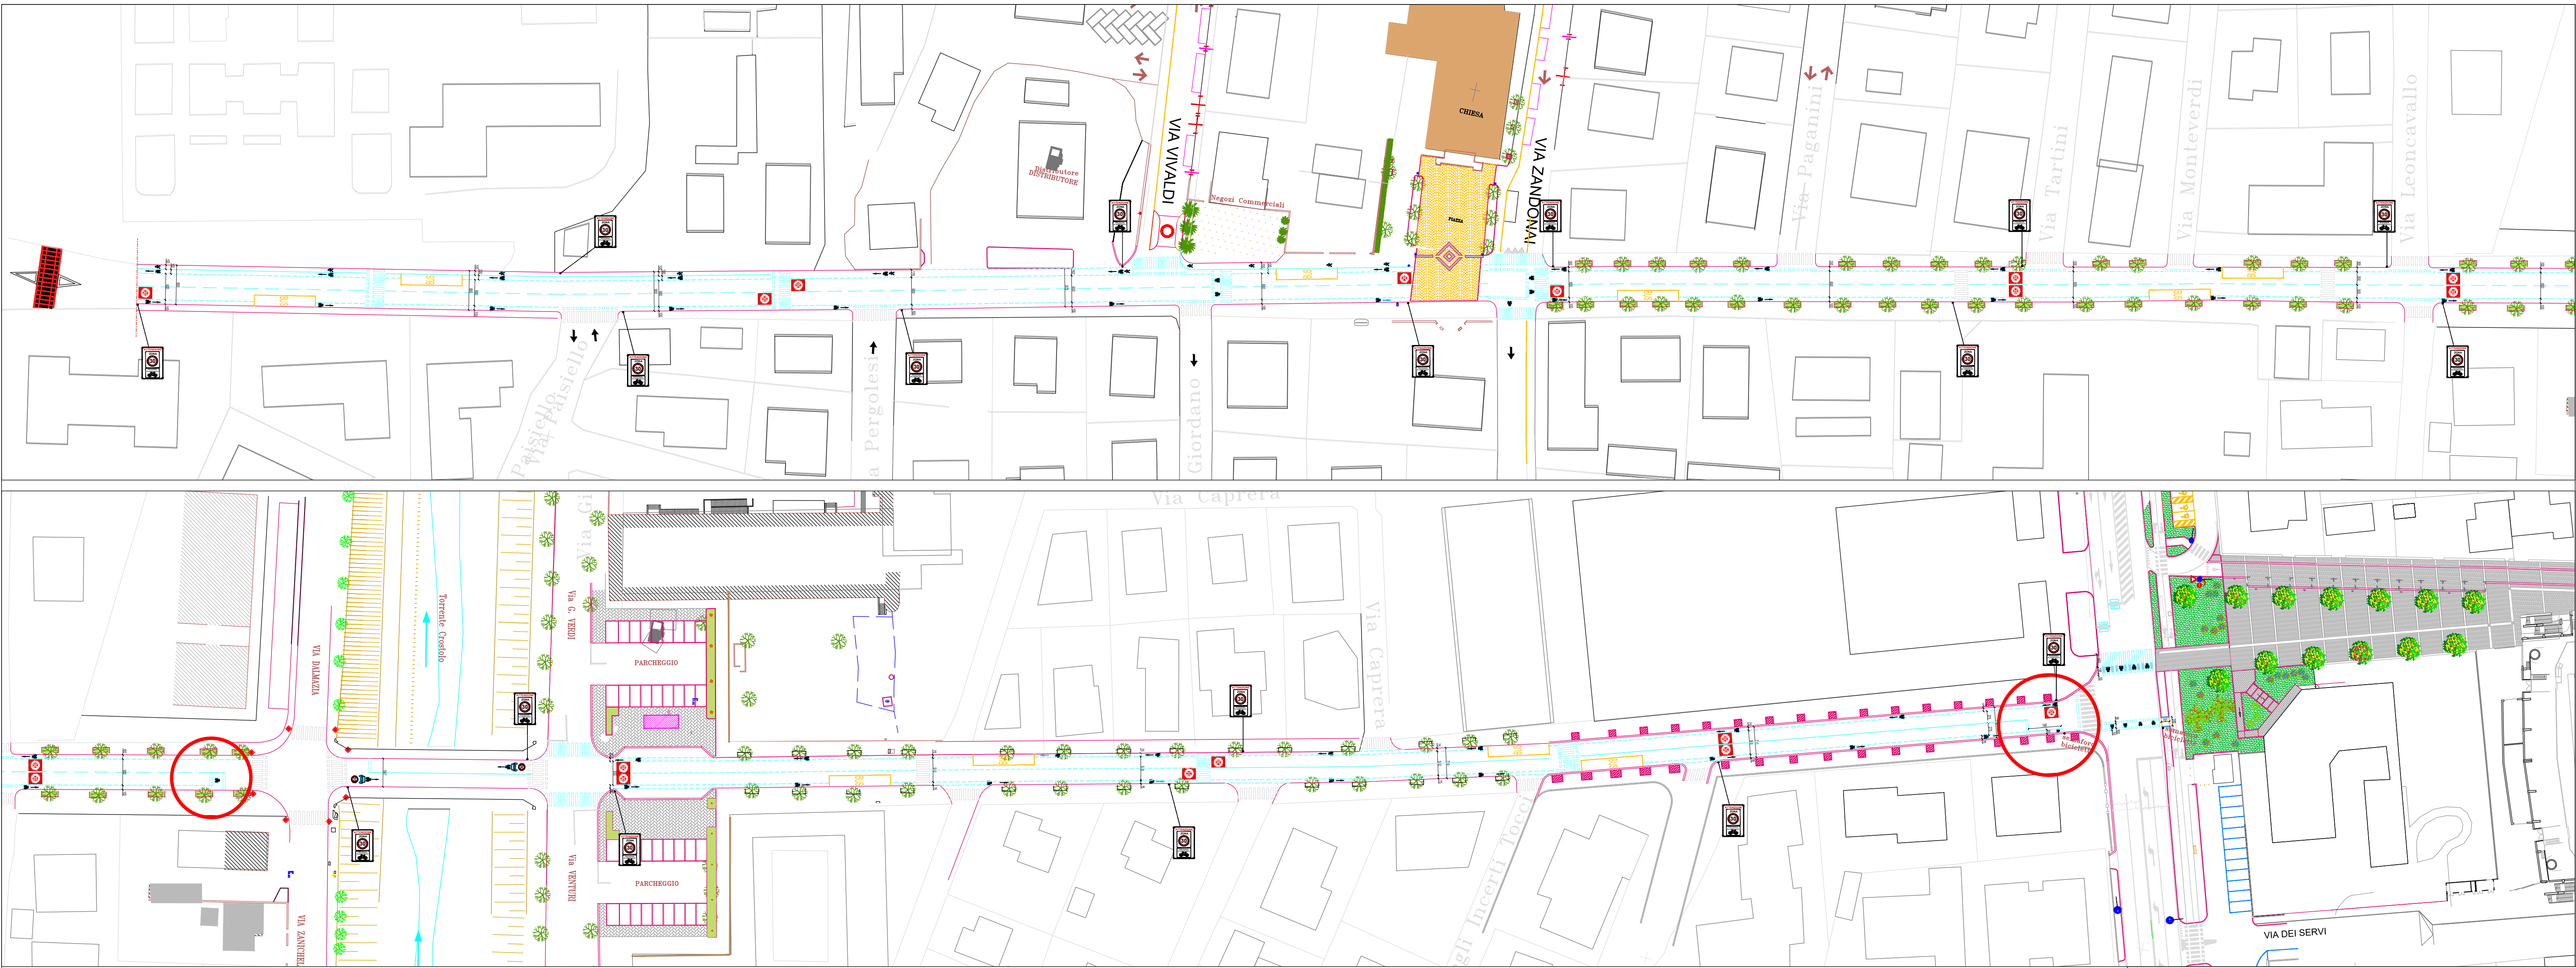

	Comune di Reggio Emilia		AUTORE Arch. Paolo Gandolfi	
	Area Sviluppo Territoriale		REDAZIONE DEL PRODOTTO FINITO Arch. Paolo Gandolfi	
	Servizio Cura della Città		AUTORE Silvia Bizzari, Laura Degl'Incerli Tocci, Luca Mastrangelo	
	Struttura Tecnica di Policy Mobilità			
Azioni Prioritarie per Fronteggiare le Nuove Esigenze di Mobilità Post Emergenza Sanitaria - Fase 2				
PROGETTO ESECUTIVO				
Scala	1:500	Data	10/11/2020	07
PLANIMETRIA GENERALE				
CICLOVIA 7 - stato di progetto				

AZIONI PRIORITARIE PER FRONTEGGIARE LE NUOVE ESIGENZE DI MOBILITA' POST EMERGENZA SANITARIA COVID-19, FASE 2