
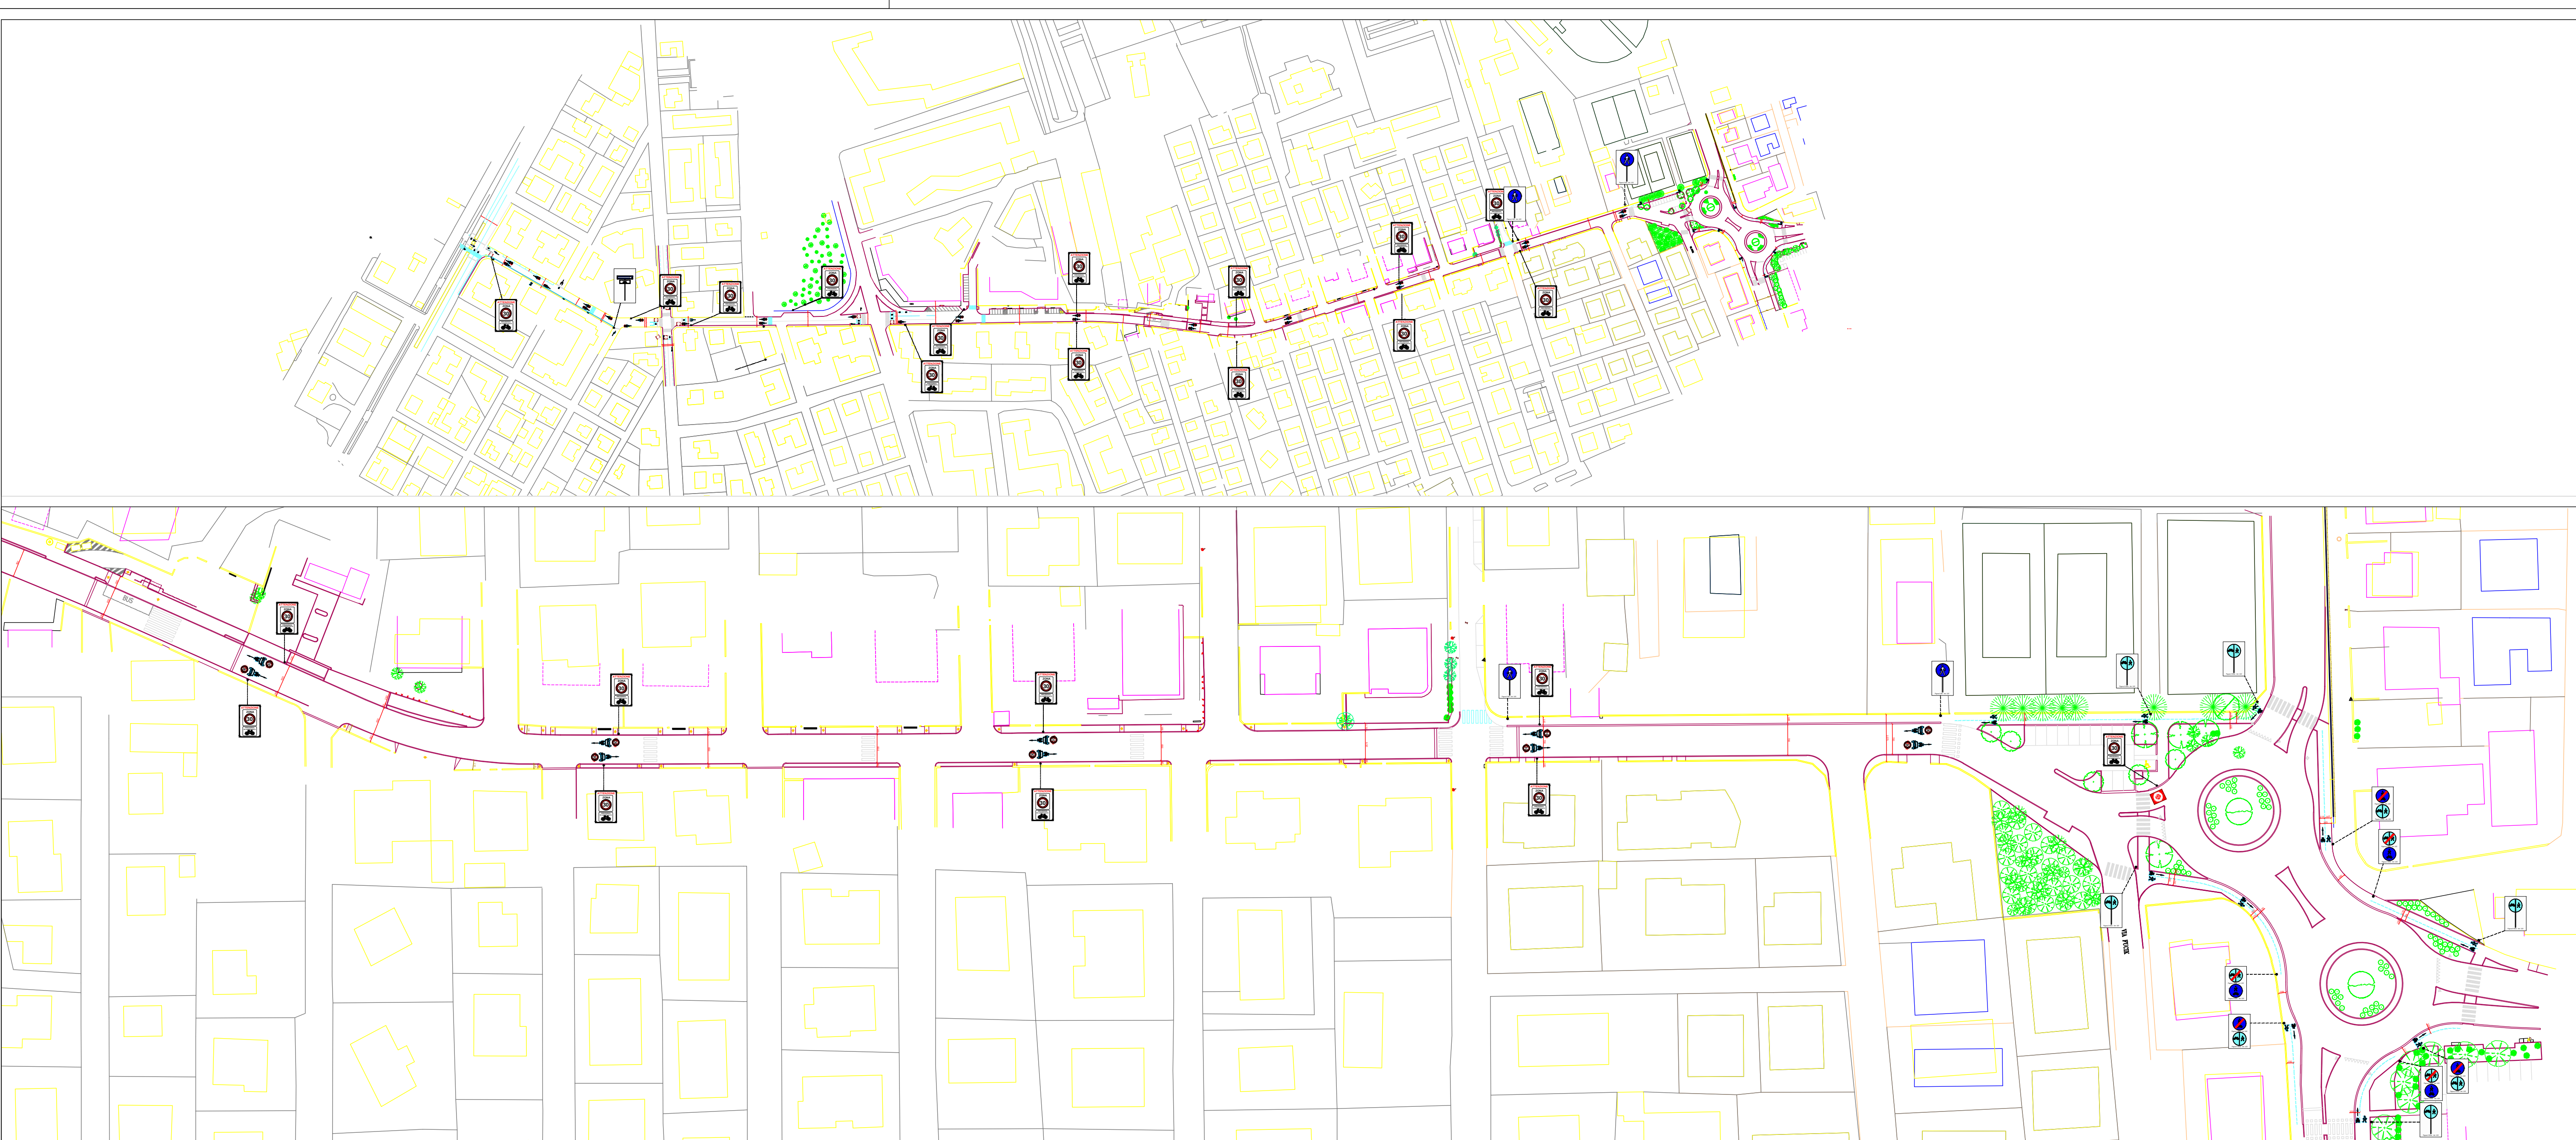


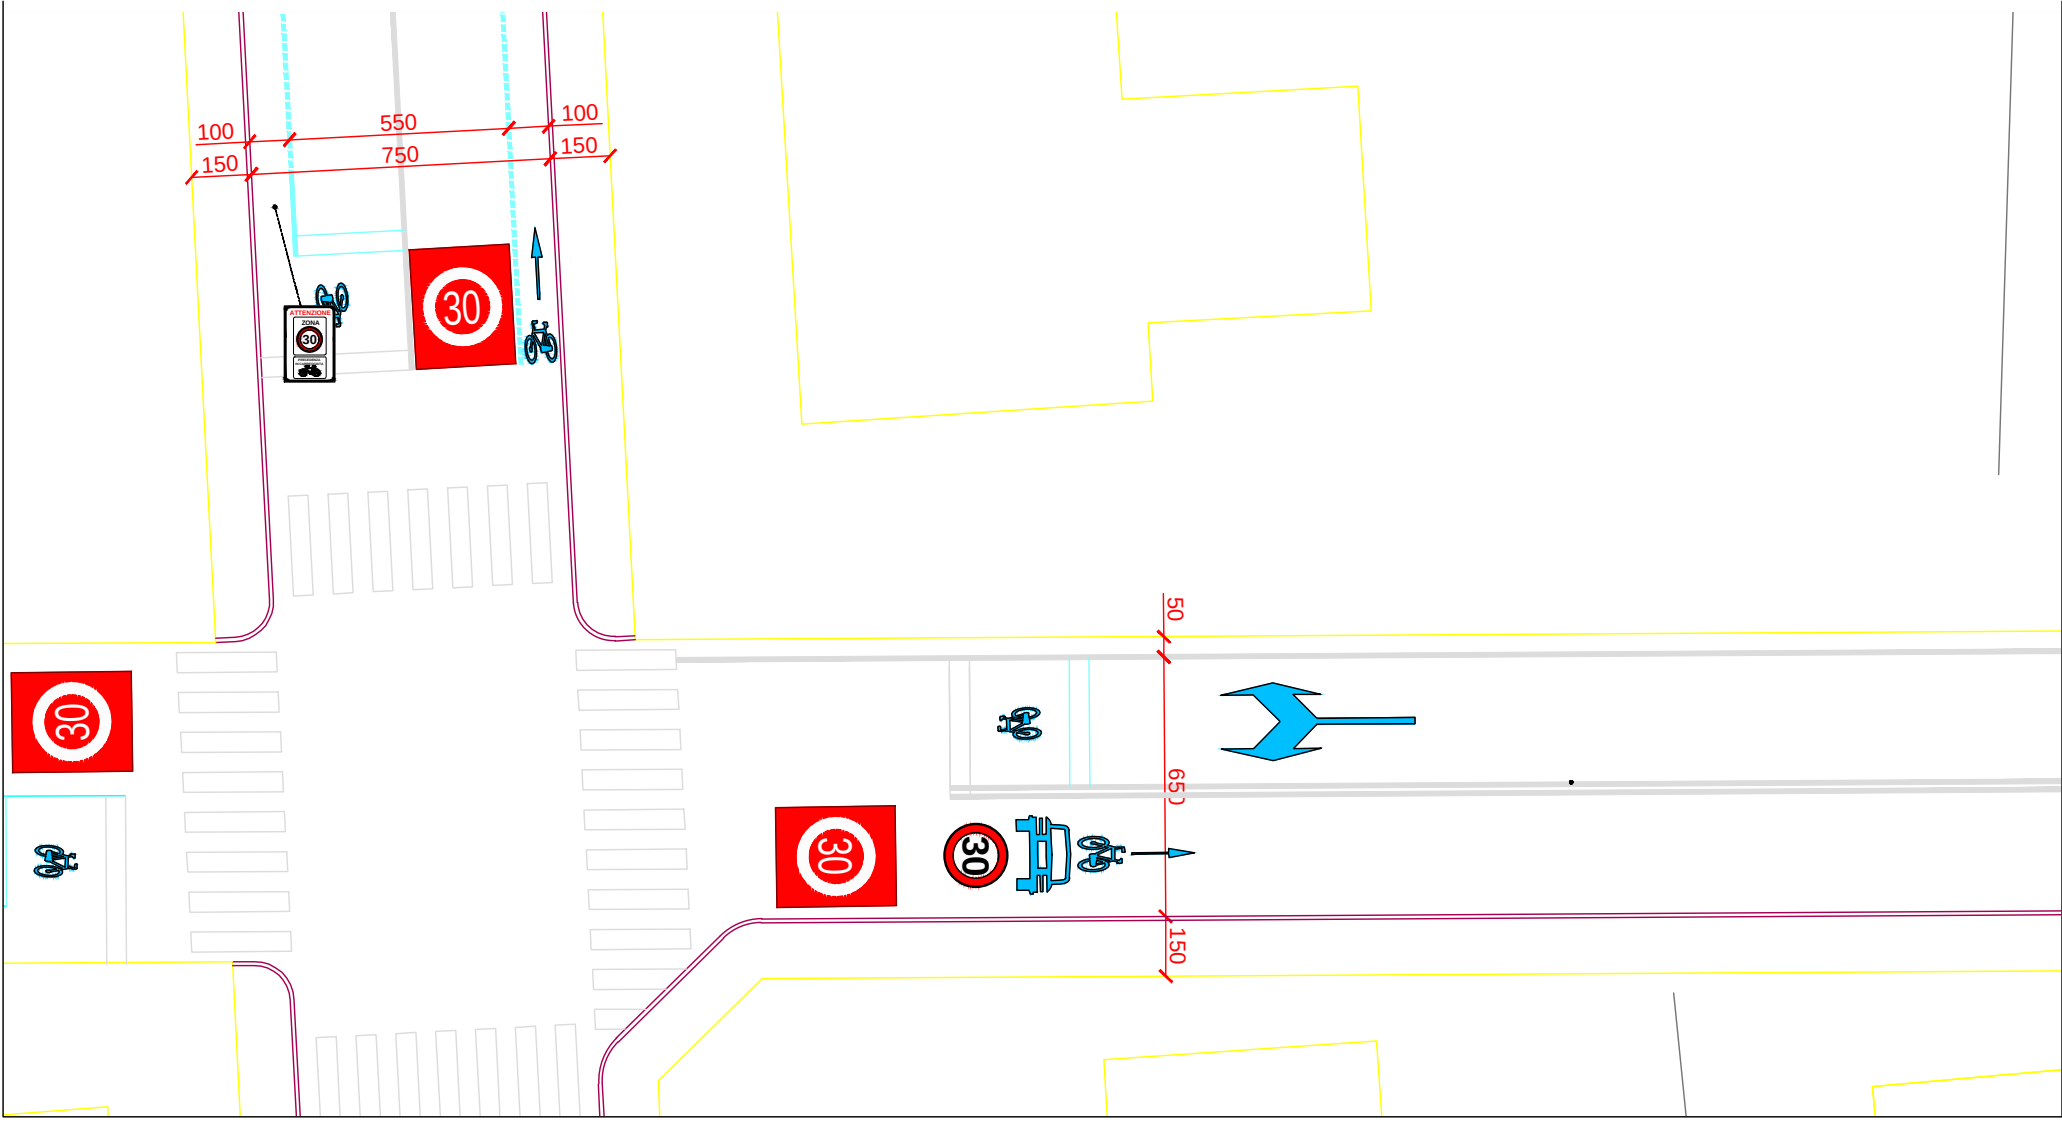

	Comune di Reggio Emilia		Arch. Paolo Gandolfi	
	Area Sviluppo Territoriale		RIPRODOTTO DAL PROGETTO	
	Servizio Cura della Città		Arch. Paolo Gandolfi	
	Struttura Tecnica di Policy Mobilità		PROGETTO	
			Silvia Bizzani, Laura Degl'inceri Tocchi, Luca Mastrangelo	
Azioni Prioritarie per fronteggiare le nuove esigenze di mobilità post emergenza sanitaria- Fase 2				
PROGETTO ESECUTIVO				
SCALA	DATA	PROGETTO		FOGLIO
1:500	10/11/2020	PLANIMETRIA GENERALE CICLOVIA 2 - stato di progetto		08

AZIONI PRIORITARIE PER FRONTEGGIARE LE
NUOVE ESIGENZE DI MOBILITA' POST EMERGENZA
SANITARIA COVID-19, FASE 2