



PLANIMETRIA - INTERVENTO: (C) COLONIA v. Nazionale SUD

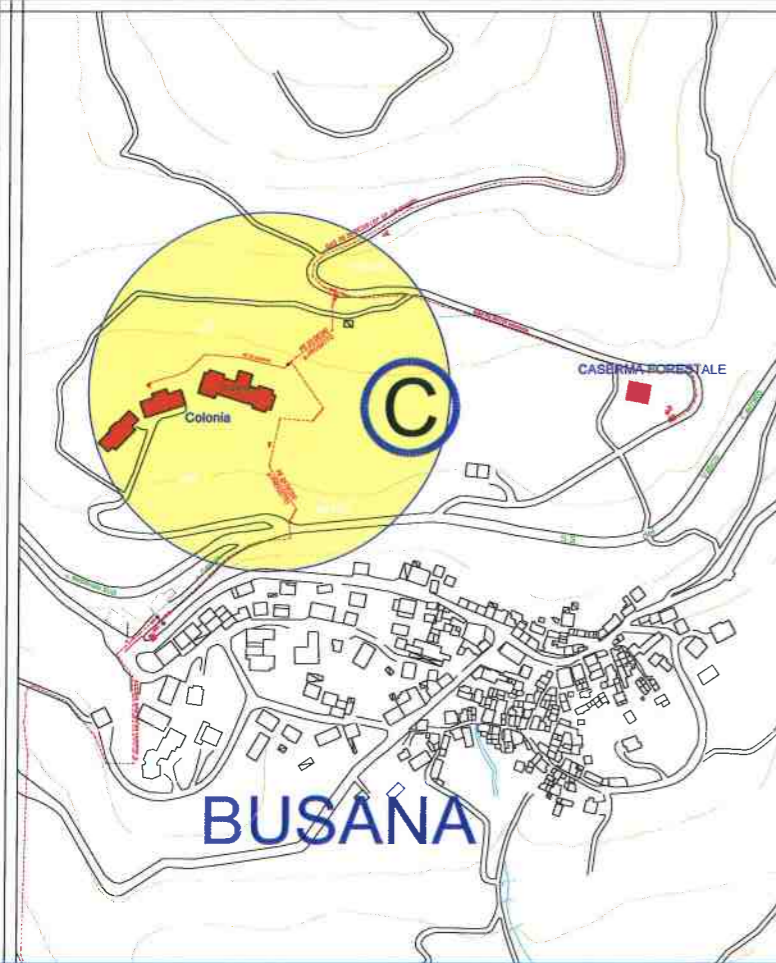


PLANIMETRIA CATASTALE FG. 22 - Intervento (C) COLONIA

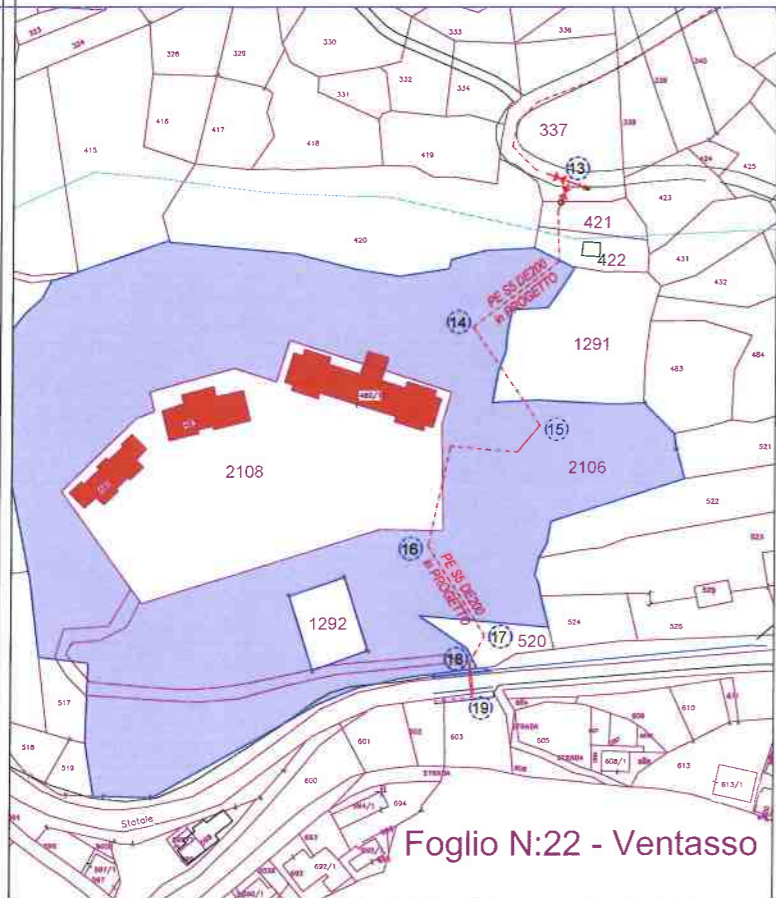


Foglio N:22 - Ventasso

PUNTI di VISTA FOTOGRAFICI

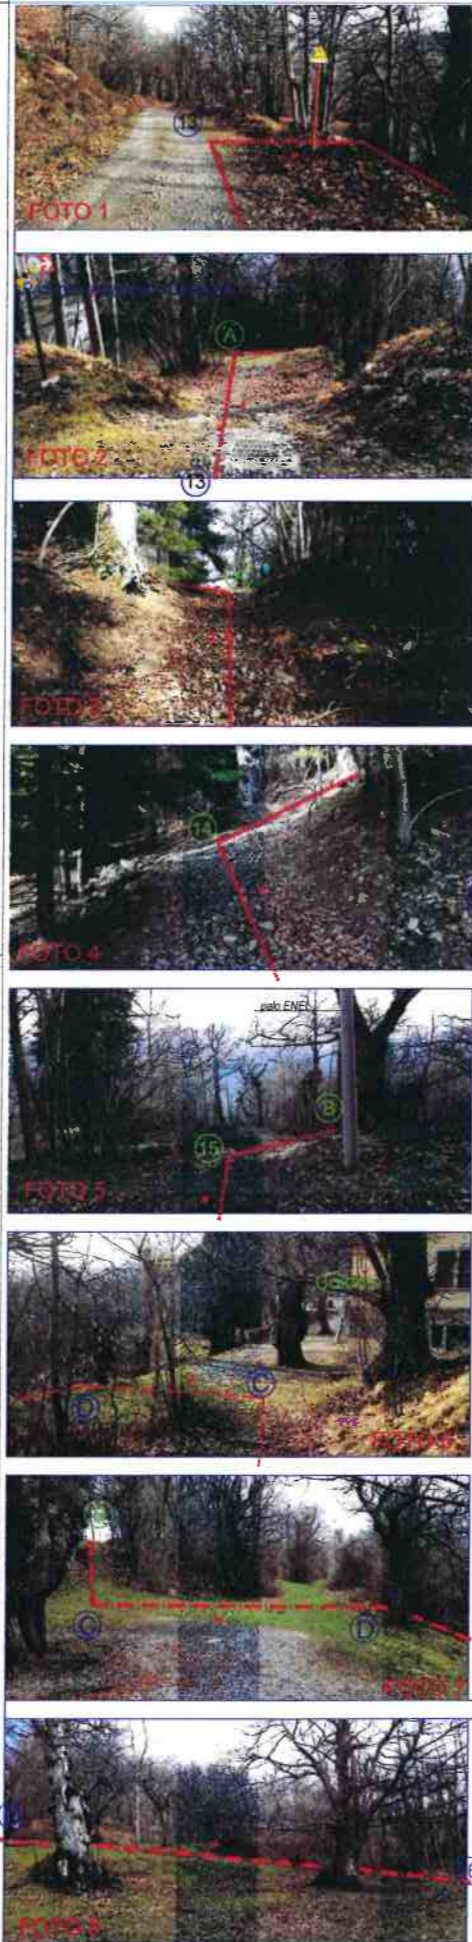

PLANIMETRIA di PROGETTO - Intervento (C) - COLONIA

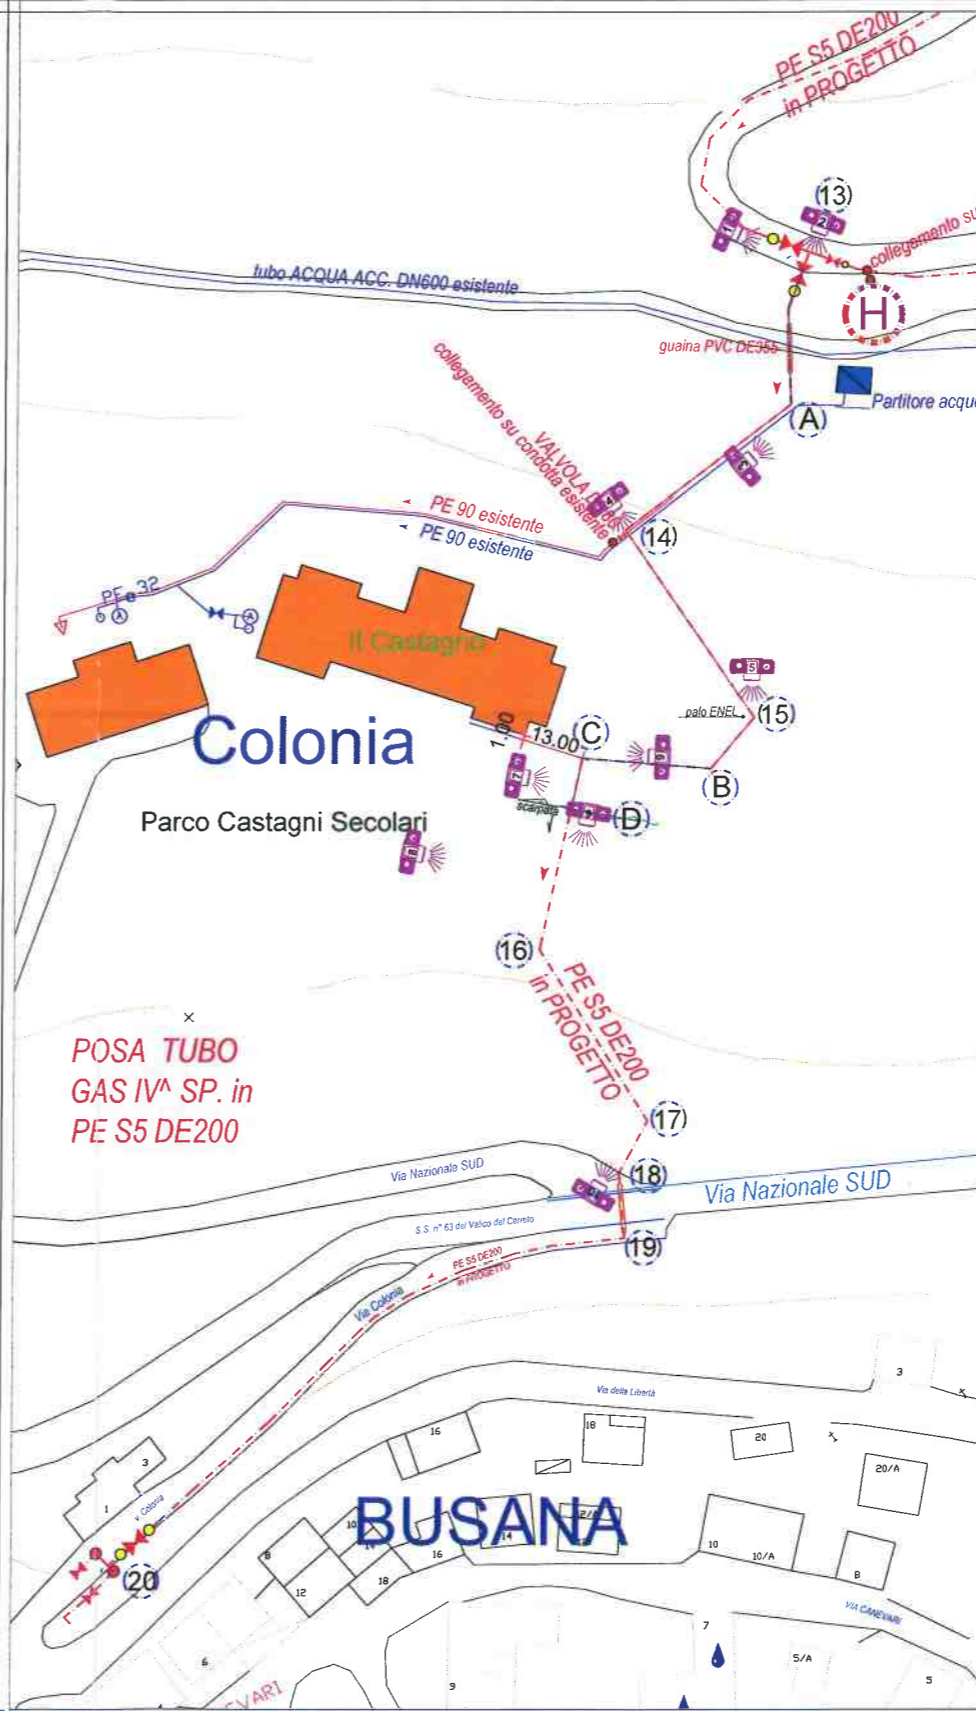


×
POSA TUBO
GAS IV^a SP. in
PE S5 DE200



SCHEDA TRATTI OMOGENEI LINEE GAS in PROGETTO

1	13 - A	30	1			30	5		interferenza tubo acqua DN500
2	A - 14	45	1			45			sentiero
3	14 - 15	50	1			50			sentiero
4	15 - B	15	1			15			sentiero
5	B - C	25	1			25			sentiero
6	C - D	10	1			10			Parco Castagni secolari
7	D - 16	30	1			30			Parco Castagni secolari
8	16 - 17	45	1			45			Bosco - Castagneto
9	17 - 18	10	1			10			Bosco
10	18								v. Colonia
TOTALI GAS		55	205			260			

Sezioni Tipo

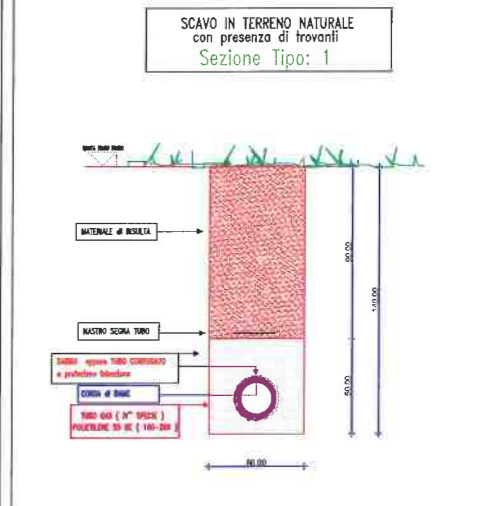

LEGENDA

- RETE GAS IV^a sp. PE S5 DE200
- Punti di Vista Fotografici
- Mappate Proprietà Comune di Reggio Emilia

IRETI

COMUNE DI VENTASSO PROVINCIA DI REGGIO EMILIA

TITOLO del PROGETTO

PROGETTO DI
Posa di Metanodotto in PE S5 SDR11 DE: (160 - 200) (IV^a SP.)
in sostituzione delle condotte esistenti, tratto: Cervarezza - Busana.

Codifica WBS: C10R2-ED21-01-0117

Libro di Progettazione	Settimane di lavoro	Dispendio
E - ESECUTIVO	R2 - rete gas	-GAS

Numero foglio: Tar. 342 - Attraversamento Area Colonia - Parco Castagni Secolari

EG - 085

ID Progetto: CODICE DOCUMENTO: 2020R020037-00

Rev. 00 20/01/2020


VERIFICATO: Ing. Maurizio Gualucci

APPROVATO: Ing. Gianni Biondi

IRETI
Funzione: Ingegneria e realizzazioni
Codice Fiscale: 01874490343 - pec: ireti@ireti.it