


Agenzia del Territorio
CATASTO FABBRICATI
Ufficio Provinciale di
Reggio Emilia

Scheda n. 2 Scala 1:500

Dichiarazione protocollo n. del	
Planimetria di u.i.u. in Comune di Reggio Nell'emilia	
Via Cesare Lombroso	civ. 3
Identificativi Catastali:	
Sezione:	Compilata da:
Foglio: 178	Malvolti Roberto
Particella: 200	Iscritto all'albo:
Subalterno: 1	Geometri
	Prov. Reggio Emilia
	N. 1626

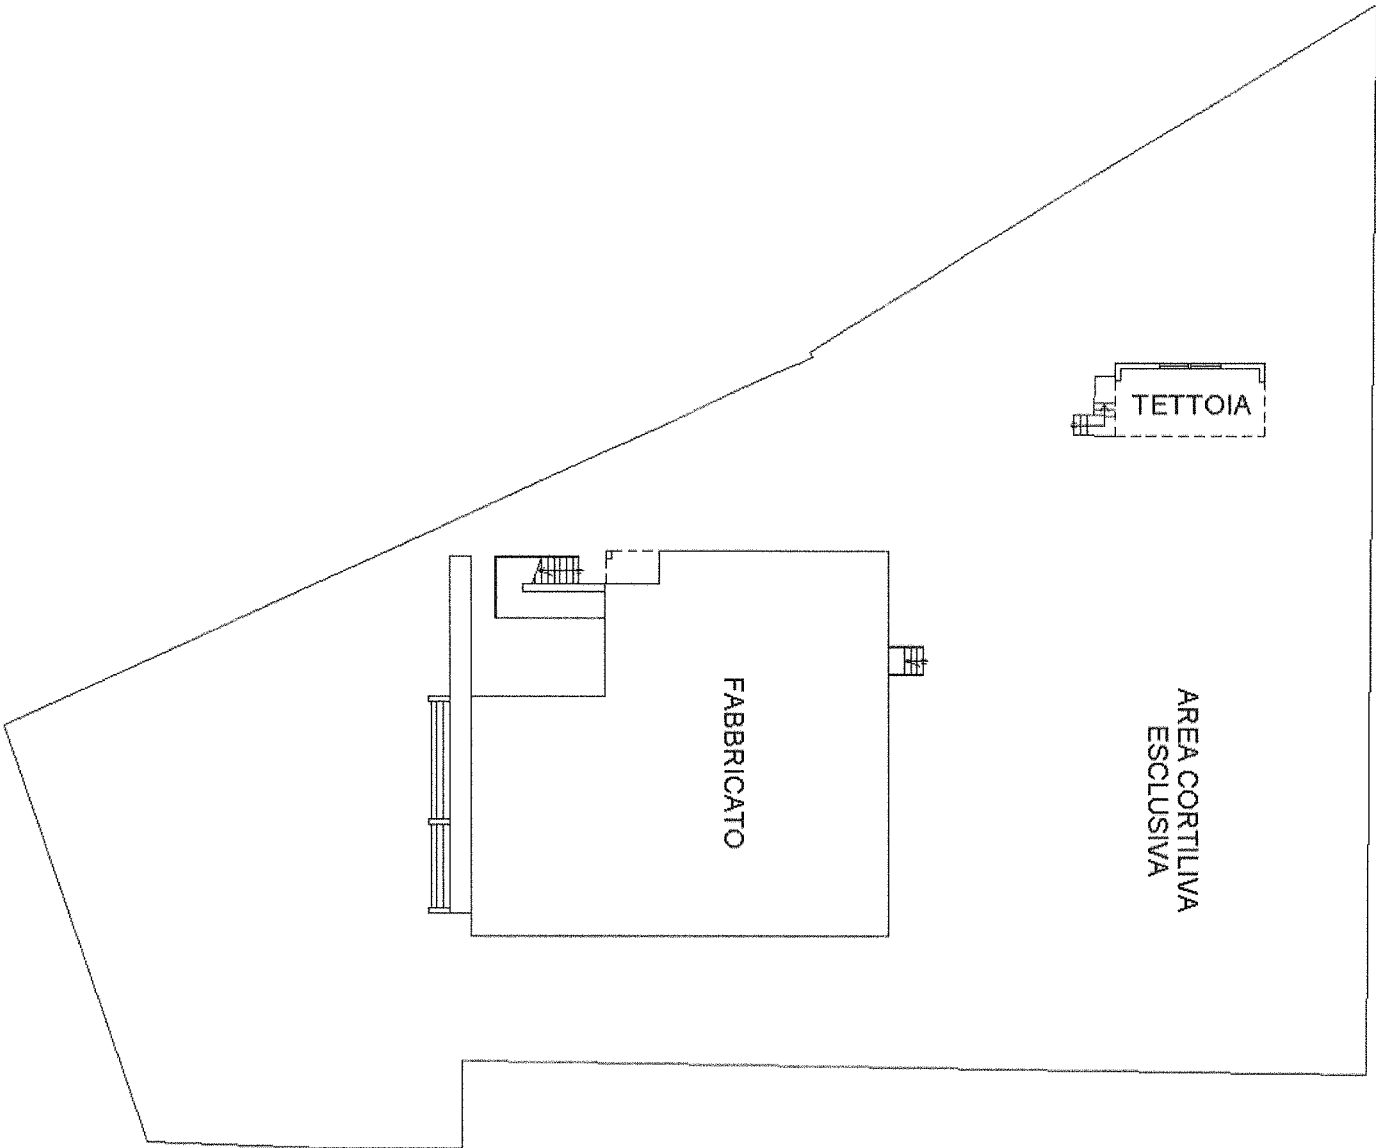


PIANO TERRA






PIANO TERRA
H= 3.00 MT

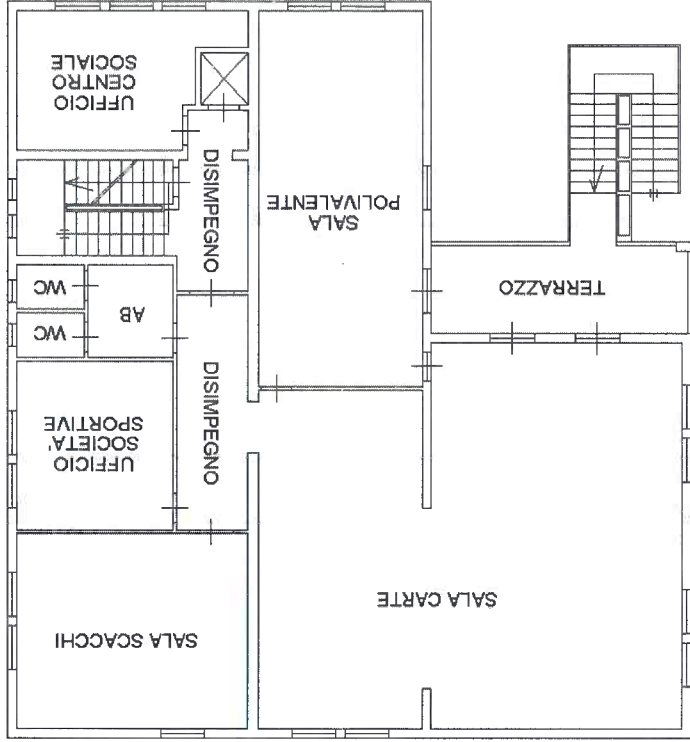



PIANO PRIMO
H= 3.00 MT

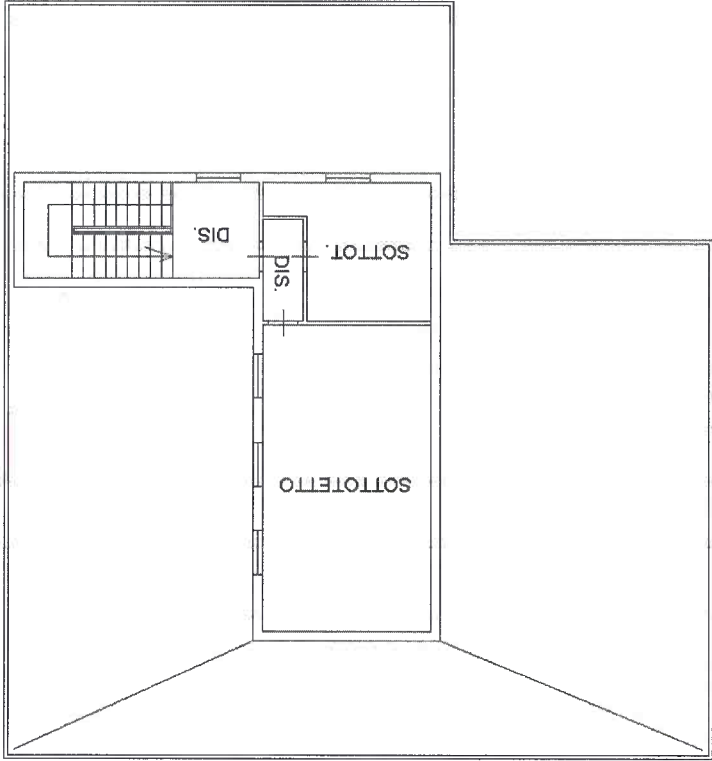





PIANO SECONDO
H= 2.40 MT



PIANO TERRA

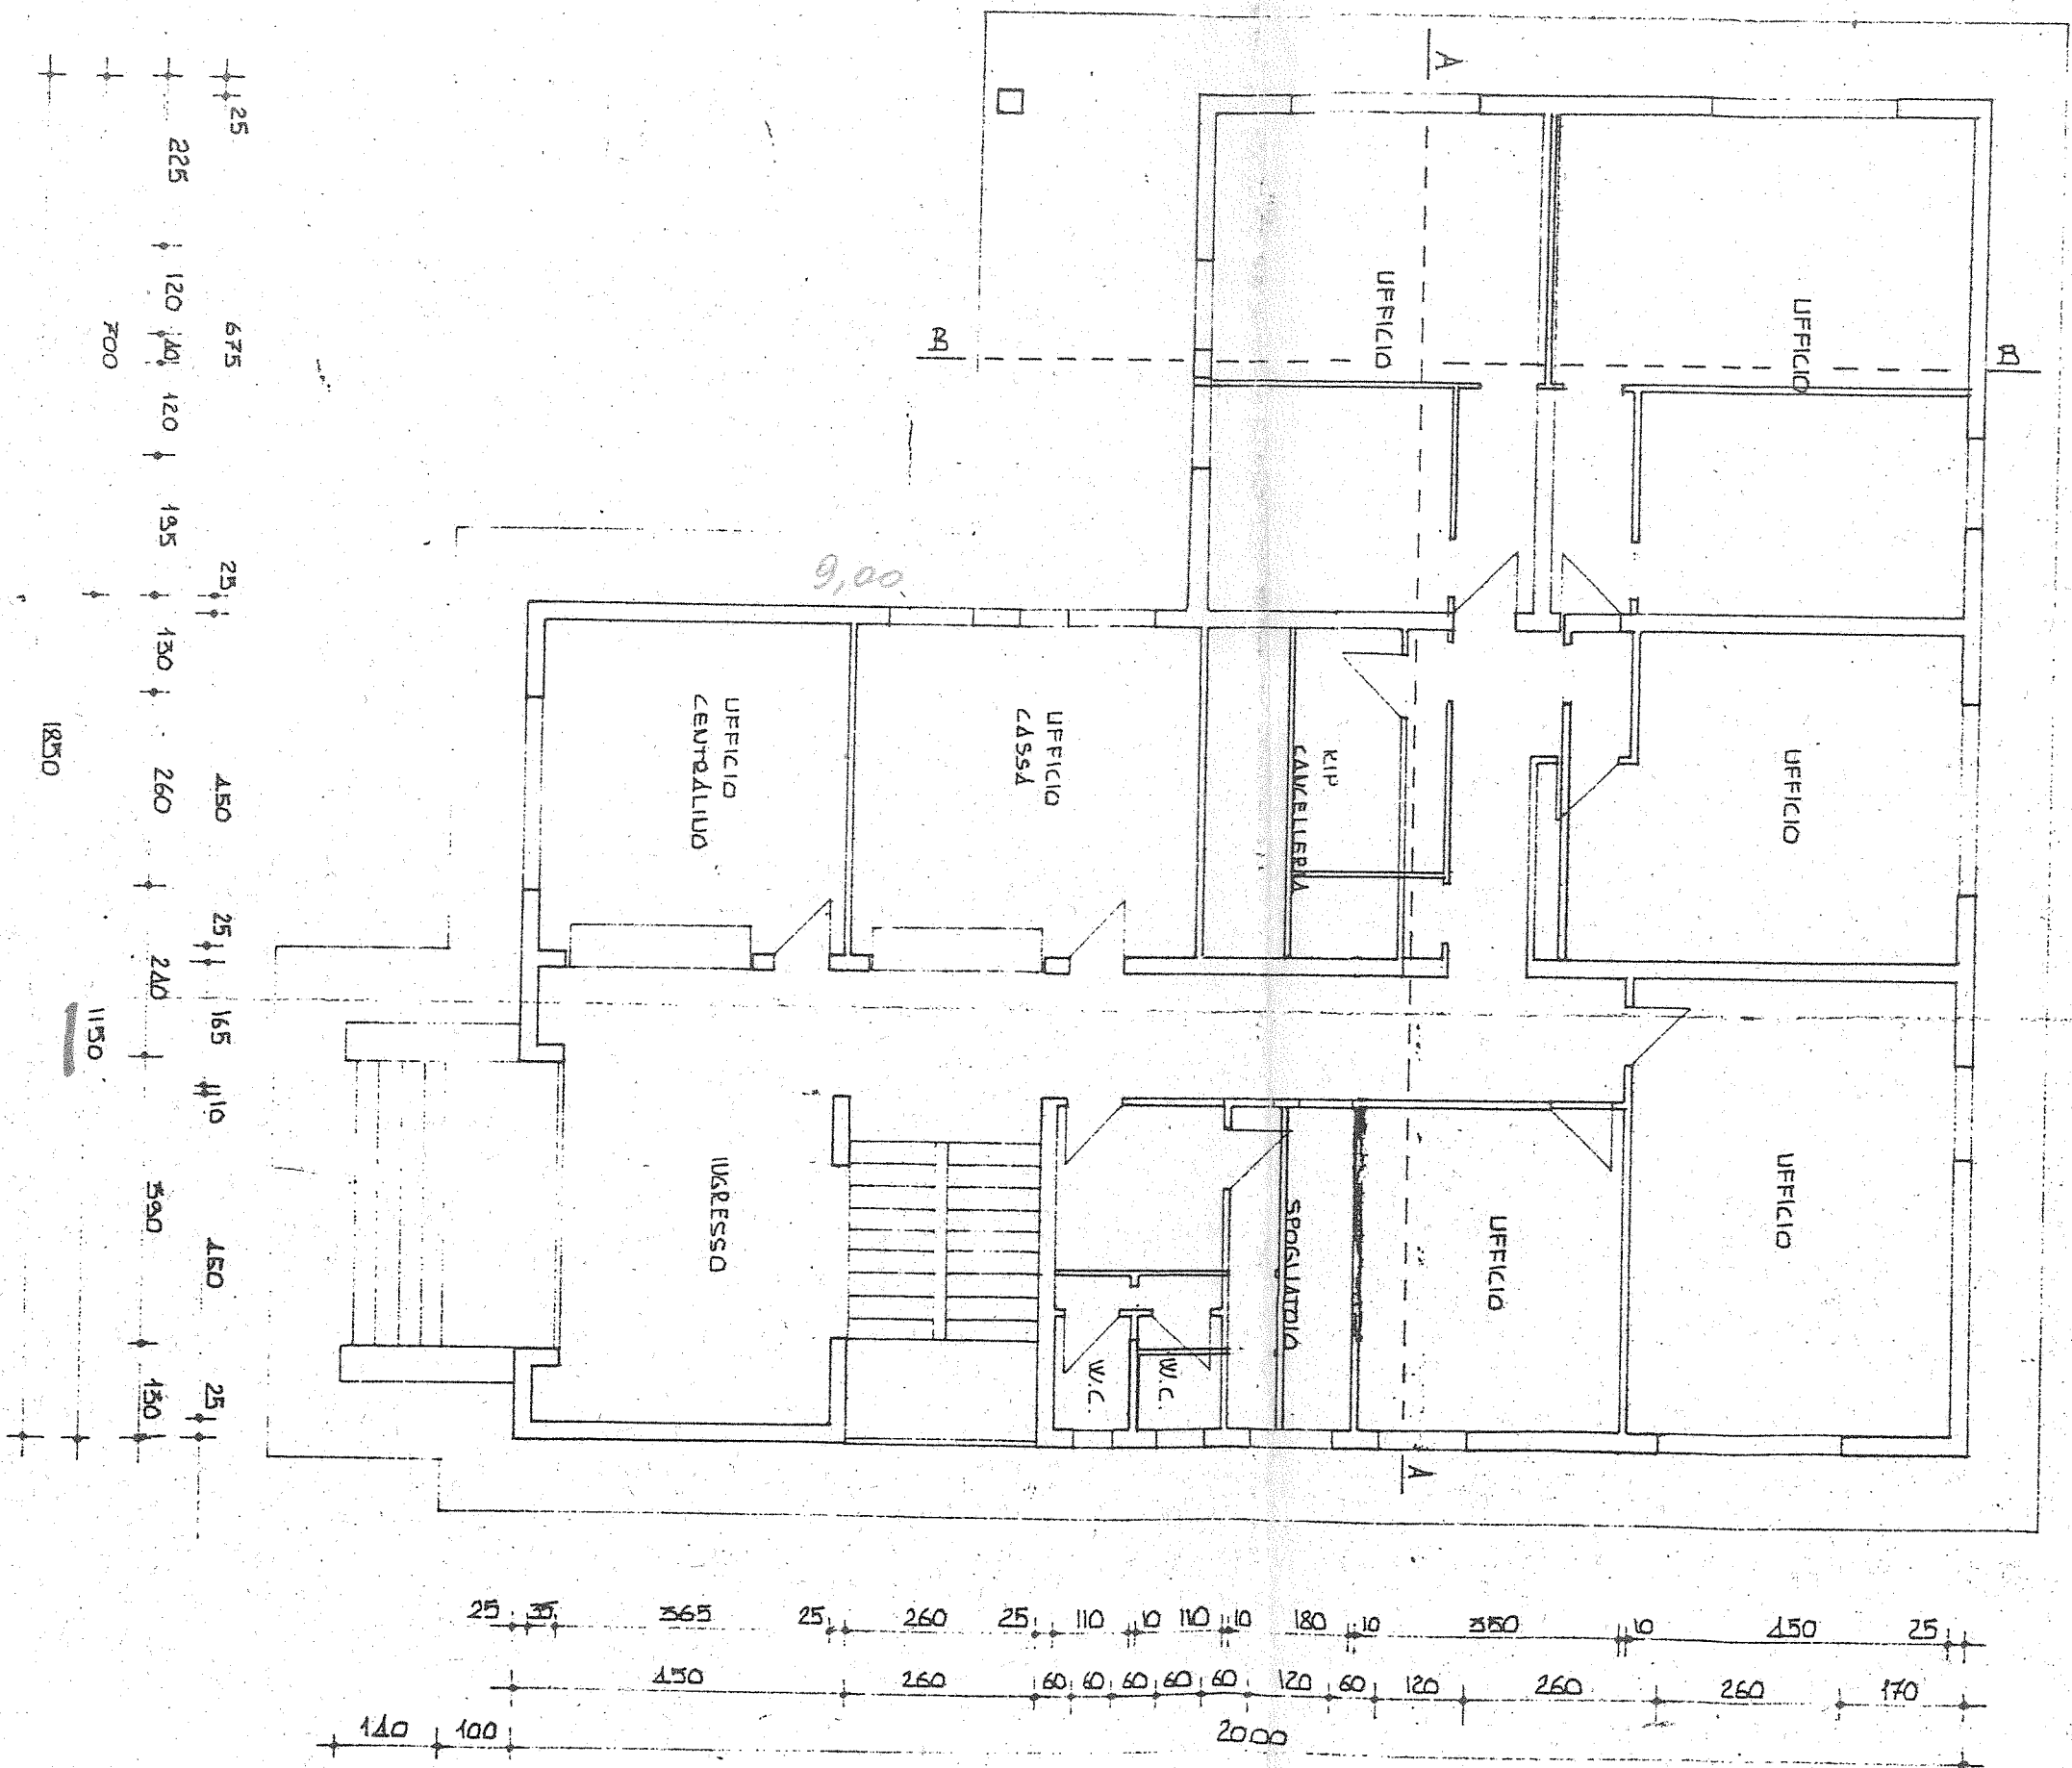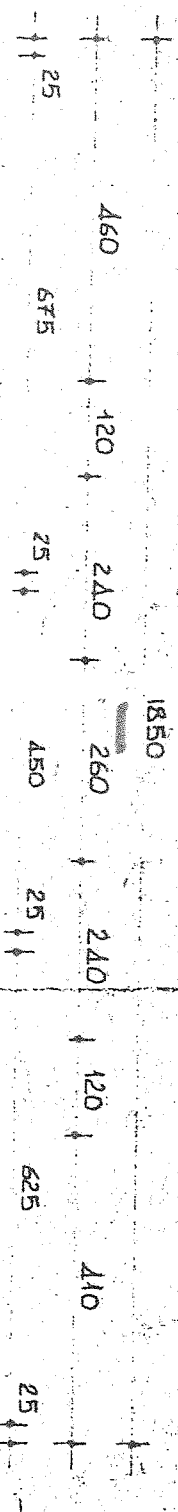

PIANTA COPERTURA E SOTTOTETTO

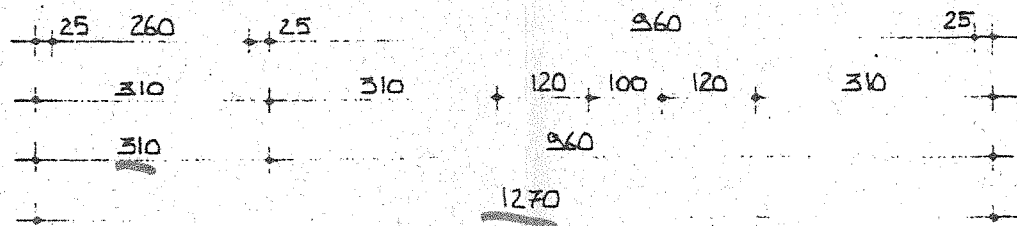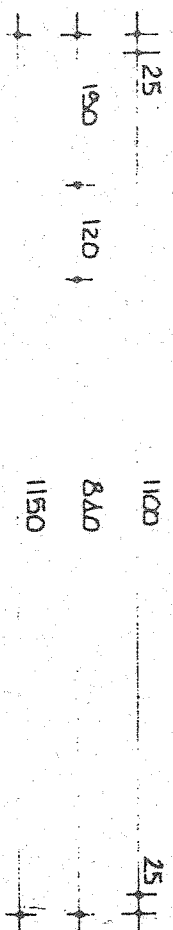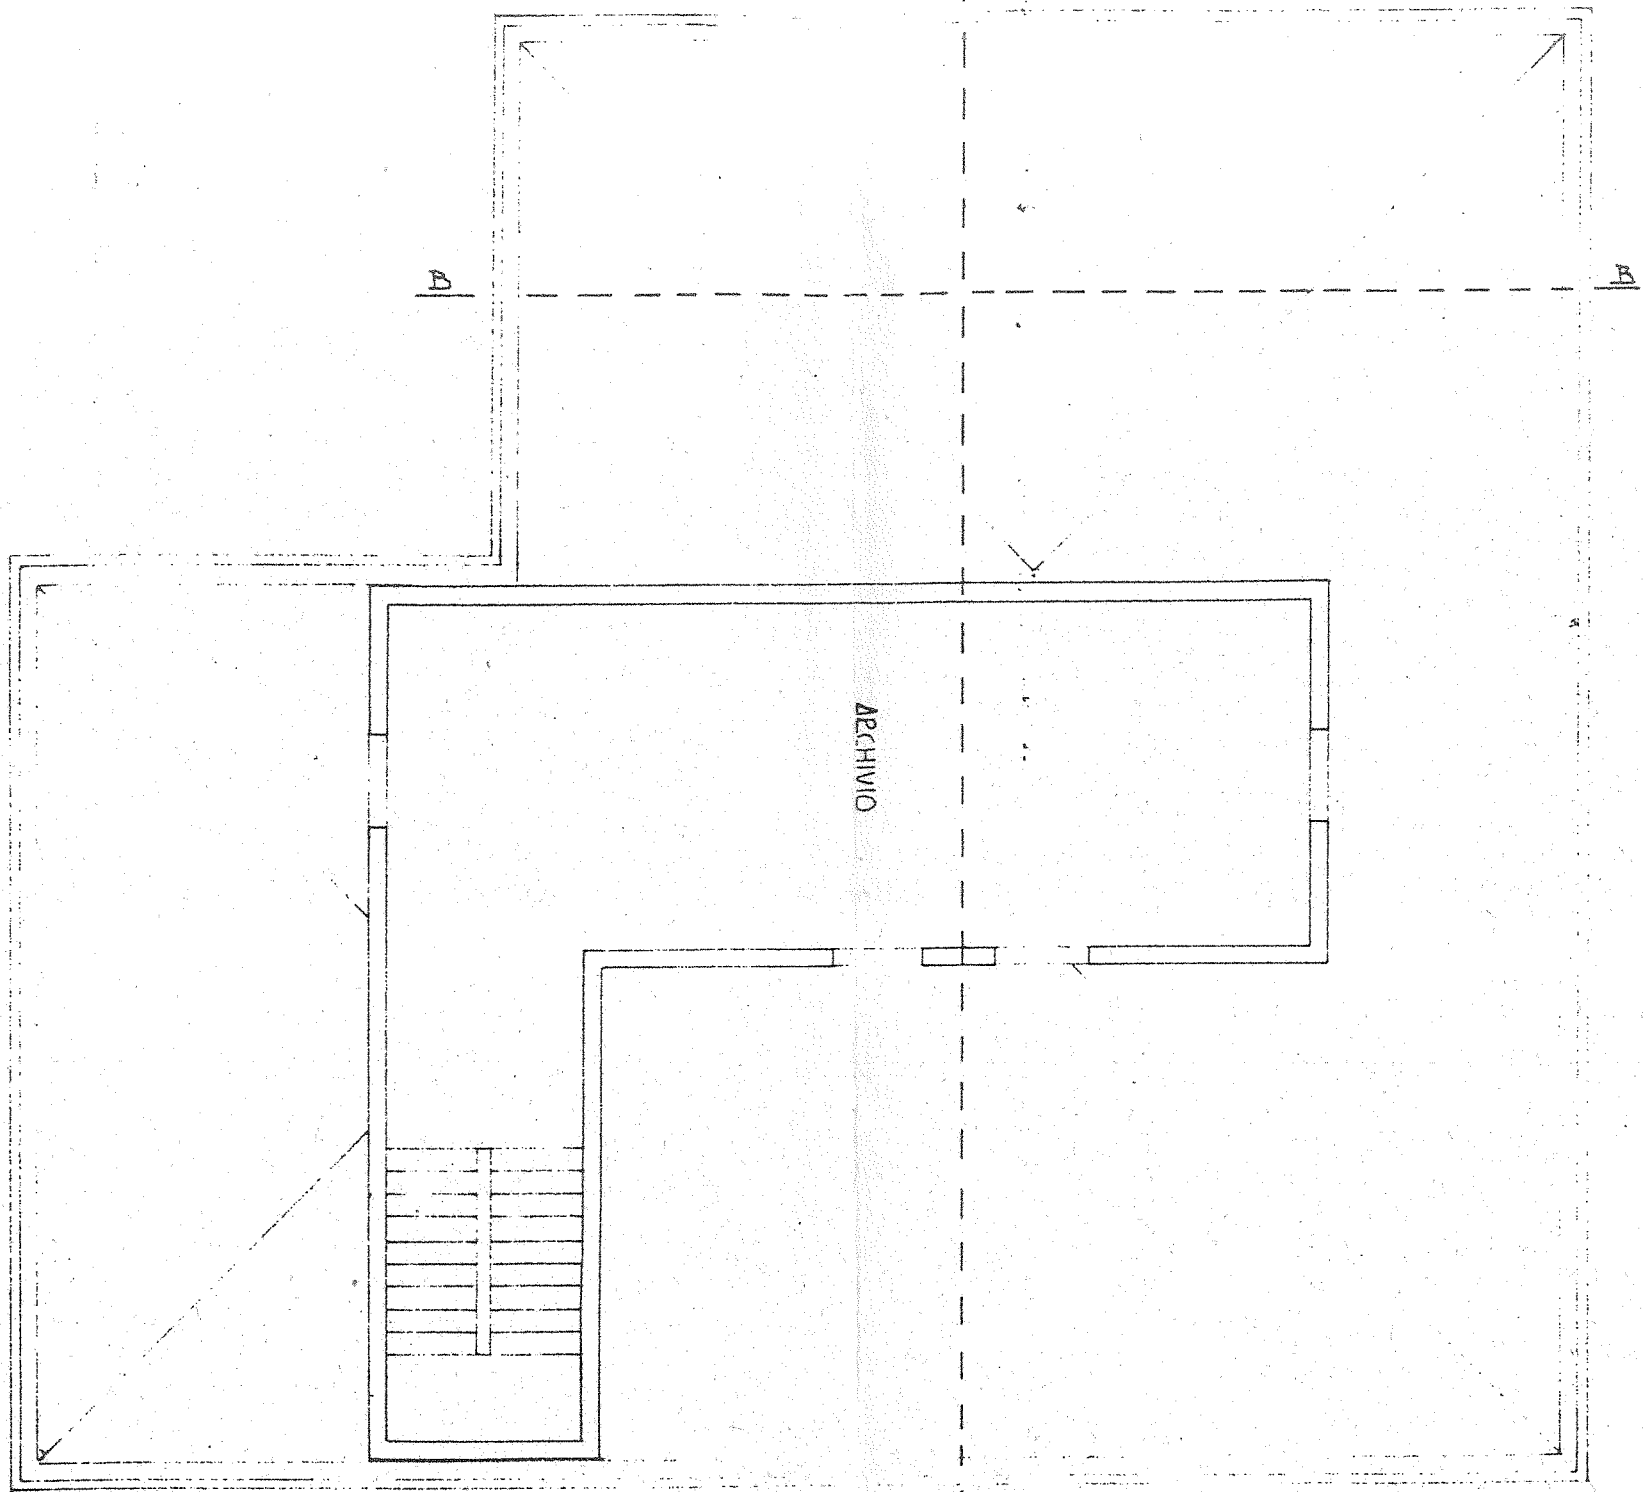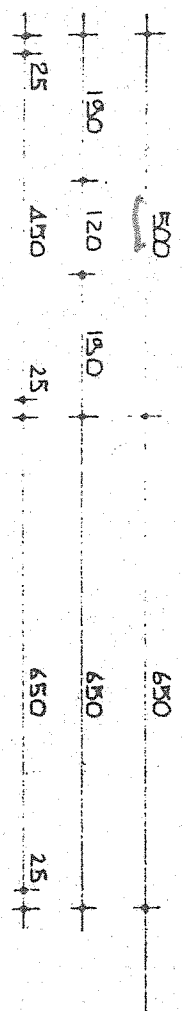

PIANO PRIMO

